Detalhe asfalto próximo aos PVs.
Serviço a ser executado pela Contratada, com equipe e materiais próprios
(Sem escala)

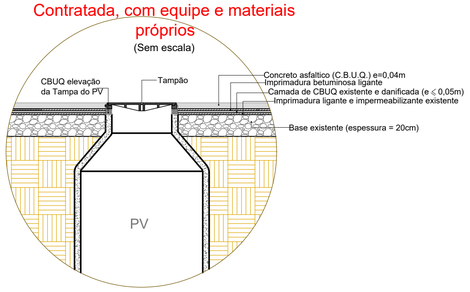

Detalhe 1 (Sem escala)

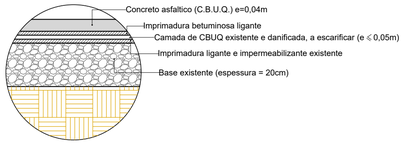

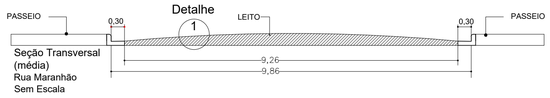

	Descrição das Ruas a ser Recapeadas	Comp.	Larg. Média	Área
01	rua Maranhão	572,00m	9,26m	5.296,72m²
02	Acessos às Vias Transversais	- x -	- x -	995,19m²
	TOTAL			6.291,91m²

Consumo mínimo de CBUQ (m³) = 6.292,00m² x 0,04 = 251,68m³

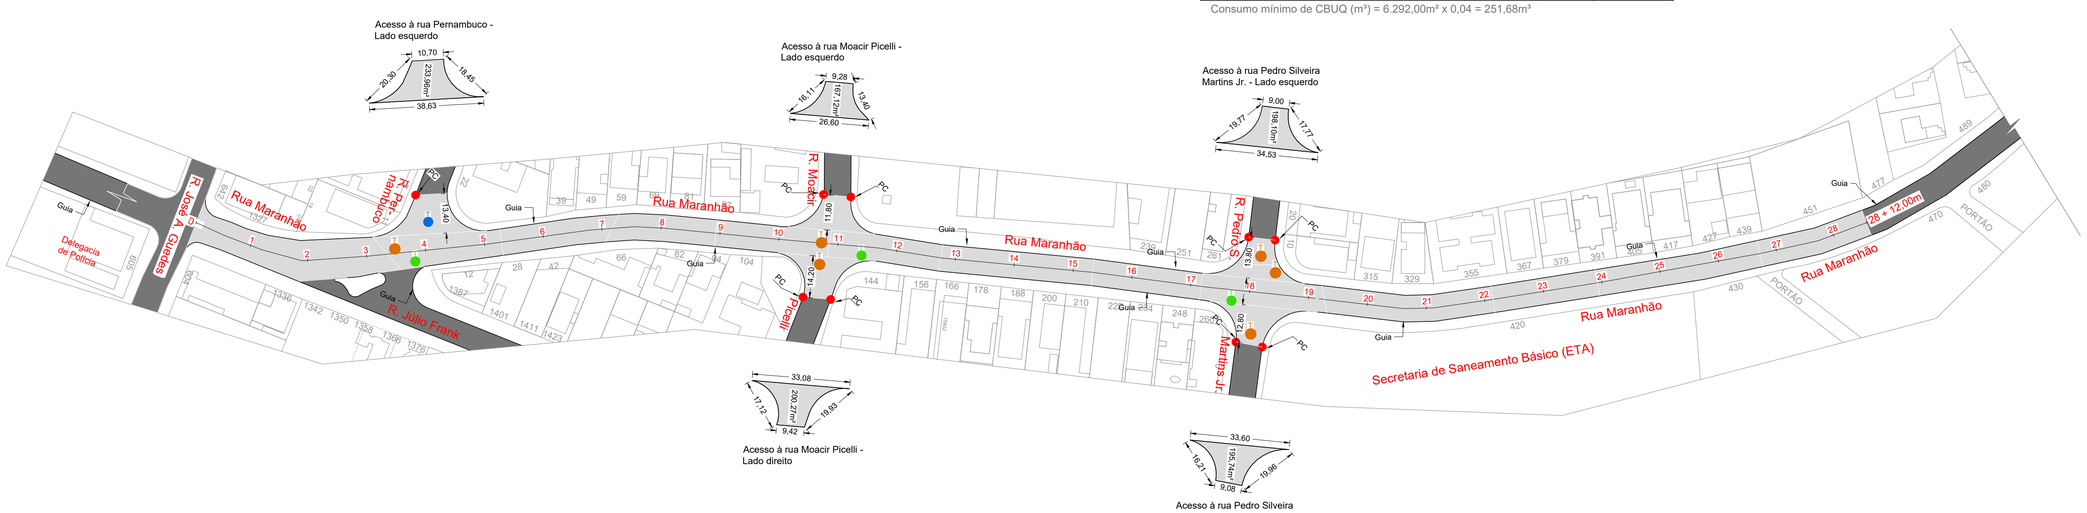

LEGENDA:

- Tampão de Poço de Visita de Rede de Água (Localização aproximada)
- Tampão de Poço de Visita de Rede de Esgoto ou Águas Pluviais (Localização aproximada)
- Tampão de Poço de Visita de Rede de Telefonia (Localização aproximada)
- Trecho de via objeto do Recapeamento
- Pavimento Existente
- N N N Estaqueamento da Via (20,00m entre estacas, exceto quando indicação diversa)

p/ Prefeitura do Município de Jaguariúna
Márcio Gustavo Bernardes Reis
Prefeito

Narciso Alexandre Vendrame
Engenheiro Civil
CREA nº 5060235026

Obs:

SECRETARIA	DEPARTAMENTO			
OBRAS E SERVIÇOS	TÉCNICO E DE ASSESSORIA			
ESCALA	DATA	VISTO	DESENHO	FOLHA/TOTAL
1:1.000	16/03/2.021	Fernanda Santana	Eng. Flávio Paoliello	**Única**

Prefeitura do Município de Jaguariúna
Rua Alfredo Bueno, 1235 - Centro -Jaguariúna-SP - CEP 13820-000-Fone: (019) 3867 9700-Fax (019) 3867 2856

ASSUNTO *Projeto Para Recapeamento de Rua*
Rua Maranhão, trecho entre a rua José Alves Guedes e a altura do nº 451/477

Folha Única

ARQUIVO: C:\GERAL\PREFEITURA\Projetos\Recapeamento Maranhão\20210316 - Recape rMaranhão - REV3.dwg