



	EXTINTOR DE CARGA DE PÓ ABC
	PONTO DE ILUMINAÇÃO DE EMERGÊNCIA
	PONTO DE ILUMINAÇÃO DE EMERGÊNCIA TIPO BALZAMENTO
	DIREÇÃO DO FLUXO DA ROTA DE FUGA
	SAÍDA FINAL DA ROTA DE FUGA

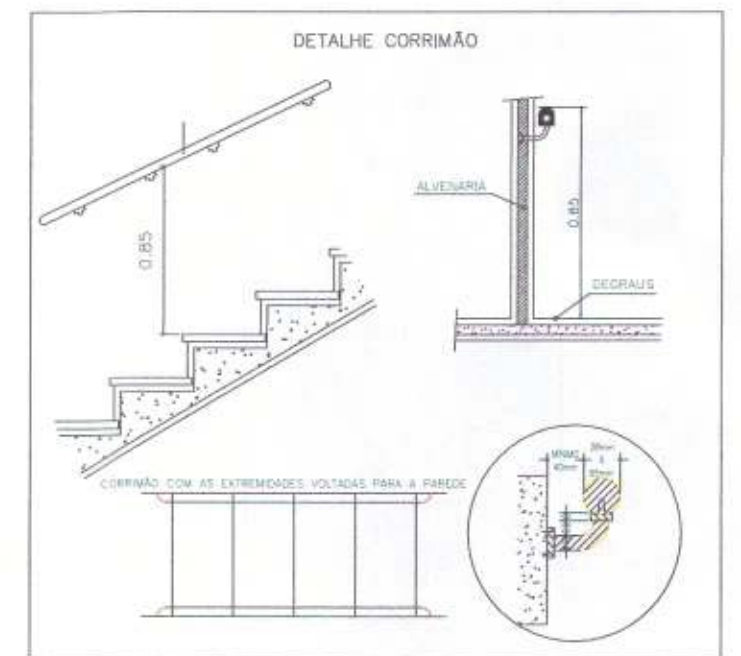

Quadro Resumo das Medidas de Segurança			
EXTINTORES (IT-21/2019)			
EXTINTOR DE PÓ QUÍMICO SECO ABC COM CAPACIDADE 2A E 20BC			
ILUMINAÇÃO DE EMERGÊNCIA (IT-18/2019)			
ILUMINAÇÃO ATRAVÉS DE BLOCOS AUTÔNOMOS COM AUTONOMIA MÍNIMA DE 60 MINUTOS.			
MATERIAIS DE ACABAMENTO (IT-10/2019)			
PISO: CLASSE I			
PAREDE / DIVISÓRIA: CLASSE I ou II A			
TETO / FORRO: CLASSE I ou II A.			
SINALIZAÇÃO (IT-20/2019)			
SERÁ INSTALADA CONFORME OS CRITÉRIOS ESTABELECIDOS NA INSTRUÇÃO Nº 202021 TODA SINALIZAÇÃO SERÁ FOTOLUMINESCENTE.			
BRIGADA DE INCÊNDIO (IT-17/2019)			
A FORMAR DEVENDO SEGUIR OS PARÂMETROS DA INSTRUÇÃO TÉCNICA DO CORPO DE BOMBEIROS.			
CLASSIFICAÇÃO - DECRETO ESTADUAL N. 63911/2019			
GRUPO	Ocupação	DIVISÃO	DESCRIÇÃO
F	REUNIÃO PÚBLICO	F-3	ARENA
CARGA DE INCÊNDIO - IT 14/2019			
Ocup./USO	DESCRIÇÃO	DIVISÃO	CARGA INCÊNDIO (MJ/m2)
REUNIÃO PÚBLICO	ARENA	F-3	150
CLASSIFICAÇÃO EDIFICAÇÕES E ÁREAS DE RISCO QTO A CARGA INCÊNDIO			
RISCO	CARGA INCÊNDIO (MJ/m²)		
BAIXO	150		
CONTROLE DOS MATERIAIS DE ACABAMENTO E REVESTIMENTO - IT 10/2019			
PISO	CLASSE I		
PAREDE E DIVISÓRIA	CLASSE II-A		
TETO E FORRO	CLASSE III-A		

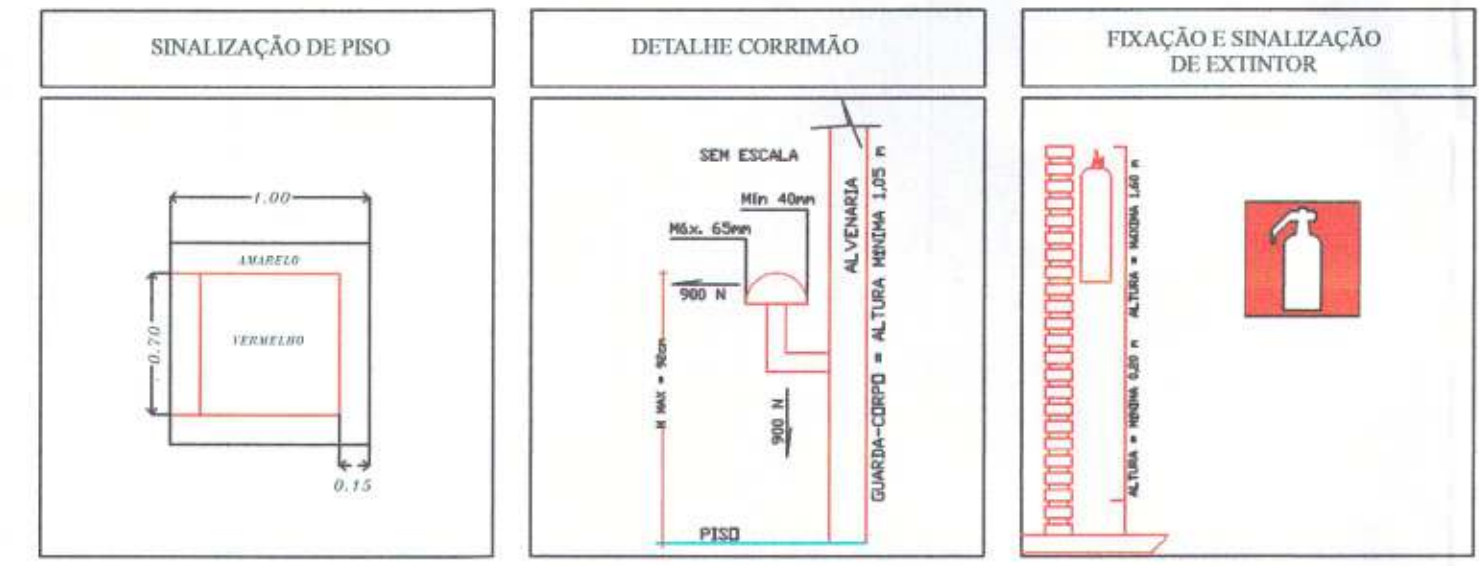

(19) 99398-1531 contato@pradofranco.com.br
 (19) 98333-8448 www.pradofranco.com.br
 Rua Dr. Carlos Norberto, 82, Centro, Sorocaba/SP

REV.	DD/MM/AA	DATA	DESCRIÇÃO
03			
02			
01			
00			EMISSÃO PARA COMENTÁRIOS


CLIENTE
PREFEITURA MUNICIPAL DE JAGUARIÚNA
 RUA MARANHÃO, S/Nº, BAIRRO GUEDES, JAGUARIÚNA-SP.
 PROJETO
ARENA DA BARRA

ASSUNTO	ESC.	FOLHA	REVISÃO
PROJETO BOMBEIRO	1:1000	30	00
IMPLANTAÇÃO, DETALHES E INFORMAÇÕES			
RESPONSÁVEL TÉCNICO: KELVIN WESLEY BINOTTI FRANCO ENGENHEIRO CIVIL CREA SP 5069445519			
			DATA: 03/2021

Thiago Meneses Abaran Santos
 Secretário de Turismo e Cultura

Thiago Meneses Garcia
 Diretor do Patrimônio Histórico




Kelvin Wesley Binotti Franco
 Engenheiro Civil
 CREA SP 5069445519

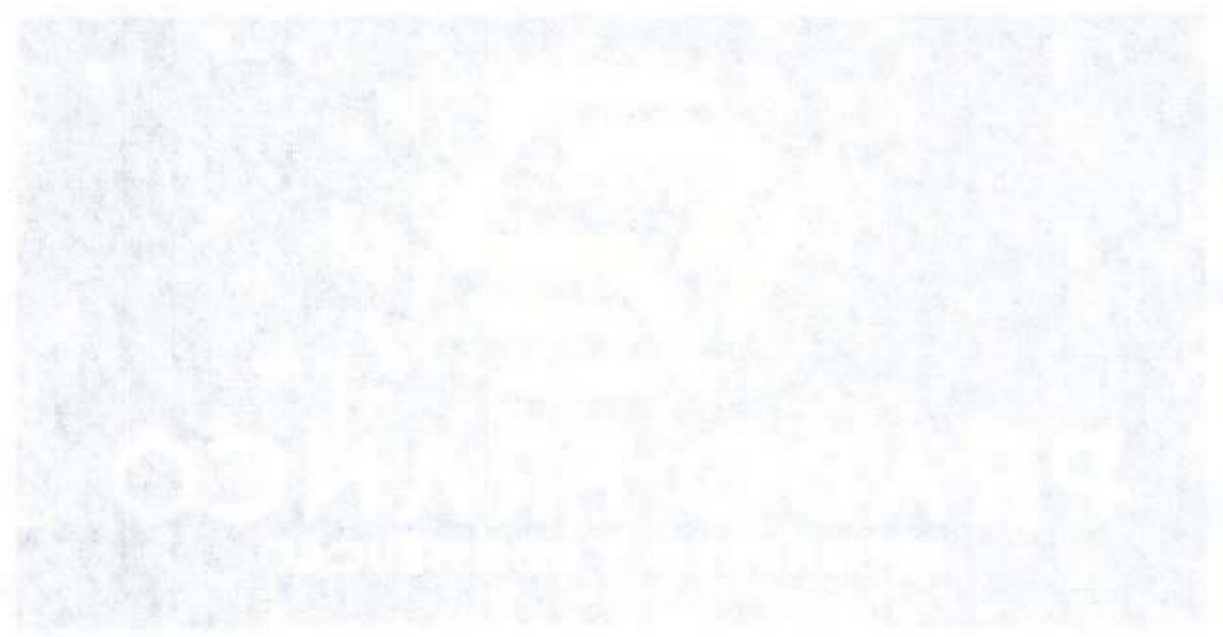

PREFEITURA DO MUNICÍPIO DE JAGUARUARA
APROVADO
SECRETARIA DE PLANEJAMENTO URBANO
07 ABR 2011

RÔMULO AUGUSTO ASSUNÇÃO VIGATTO
SECRETÁRIO DE PLANEJAMENTO

[Handwritten signature]
Marco Guadalupe Romarques Riós
Prefeito Municipal

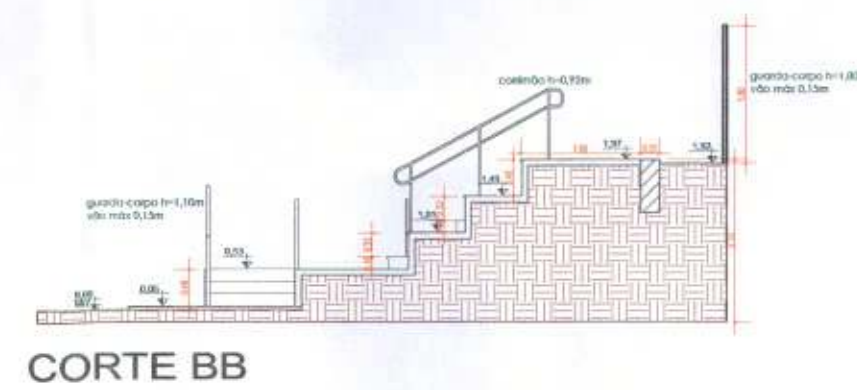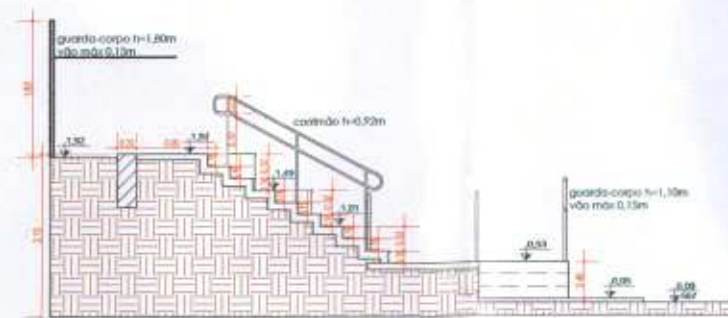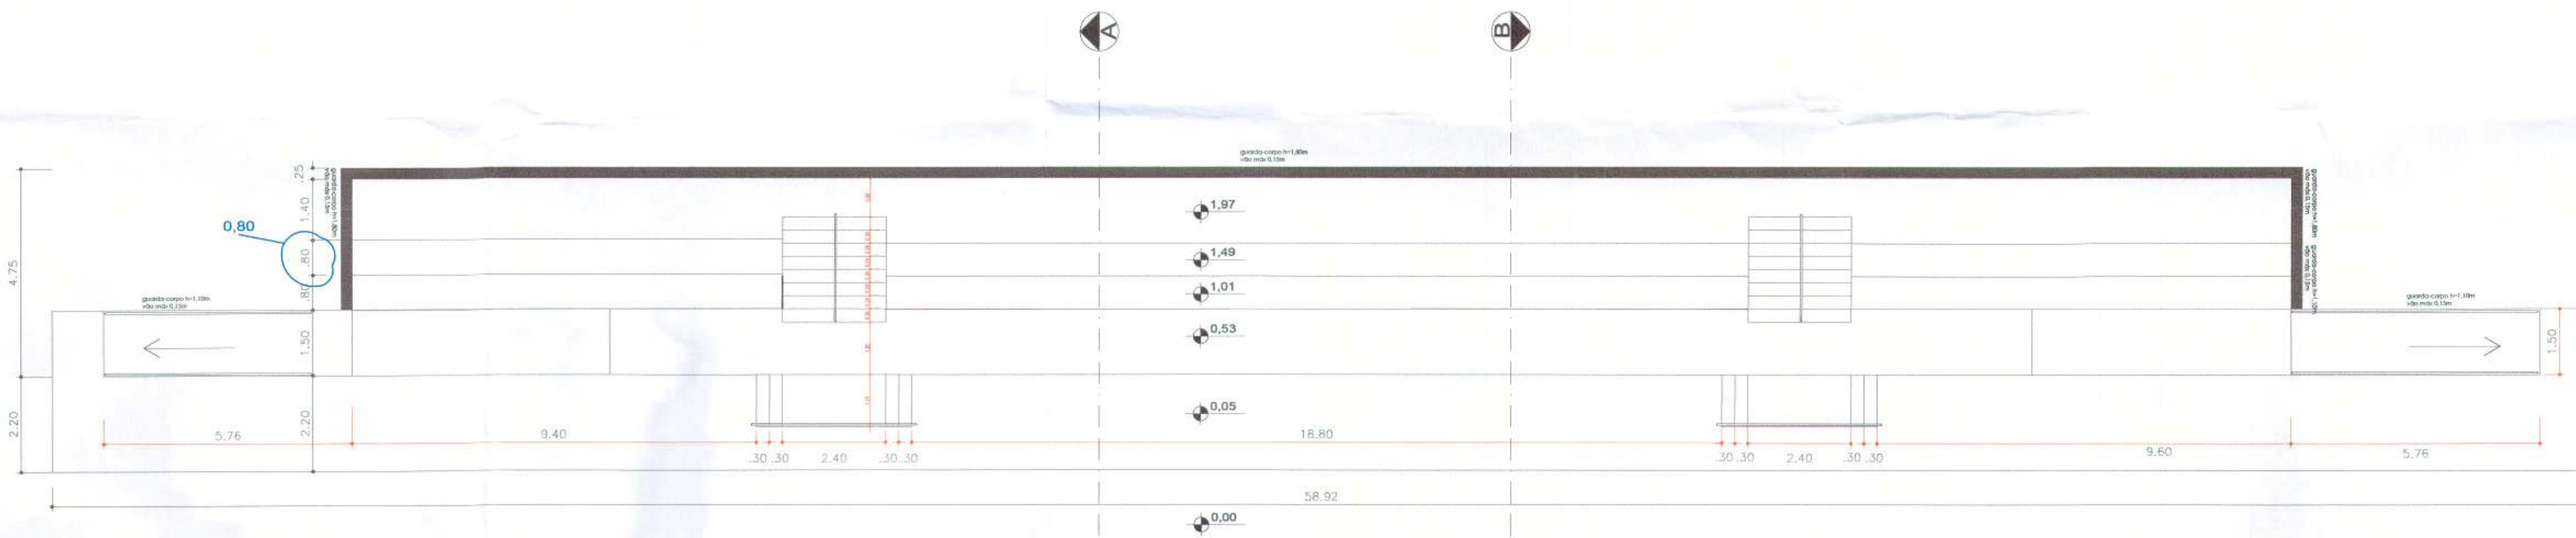

(19) 99398-1531
 (19) 98333-8448
 contato@pradofranco.com.br
 www.pradofranco.com.br
 Rua Dr. Carlos Norberto, 62, Centro, Sorocaba/SP

REV.	DATA	DESCRIÇÃO
03		
02		
01		
00	DD/MM/AA	EMISSÃO PARA COMENTÁRIOS

CLIENTE
PREFEITURA MUNICIPAL DE JAGUARIÚNA
 RUA MARANHÃO, S/Nº, BAIRRO GUEDES, JAGUARIÚNA-SP.
 PROJETO
ARENA DA BARRA


ASSUNTO	ESC.	FOLHA	REVISÃO
PROJETO BOMBEIRO PLANTA BAIXA E CORTES	1:100	31	00

RESPONSÁVEL TÉCNICO:
KELVIN WESLEY BINOTTI FRANCO
 ENGENHEIRO CIVIL CREA SP 5089445519

DATA:
03/2021

Thiago Menezes Garcia
 Diretor do Patrimônio Histórico

Kelvin Wesley Binotti Franco
 Engenheiro Civil
 CREA SP 5089445519

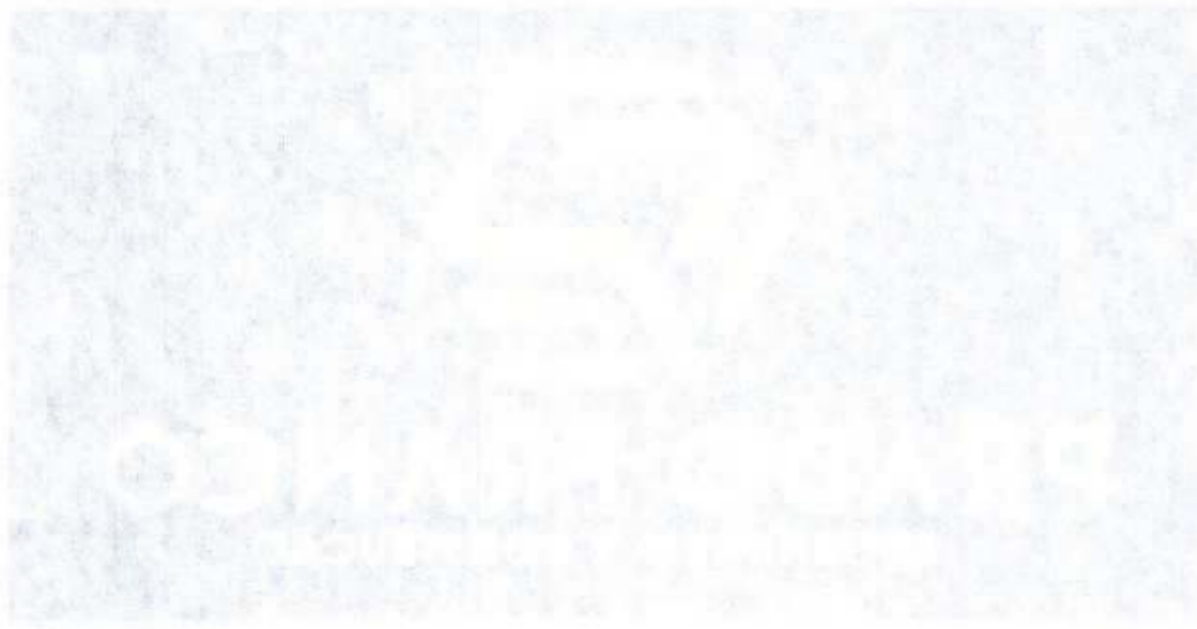

PREFEITURA DO MUNICÍPIO DE JAGUARUARA
APROVADO
SECRETARIA DE PLANEJAMENTO URBANO
07 ABR 2011

RÔMULO AUGUSTO ASSUFÉ VIGATTO
SECRETÁRIO DE PLANEJAMENTO

Marco Guadalupe Romarides Ribes
Prefeito Municipal