



Corte perspectivado vestiários e salão esc. 1:100




Corte perspectivado banheiro, salão e cozinhas esc. 1:100

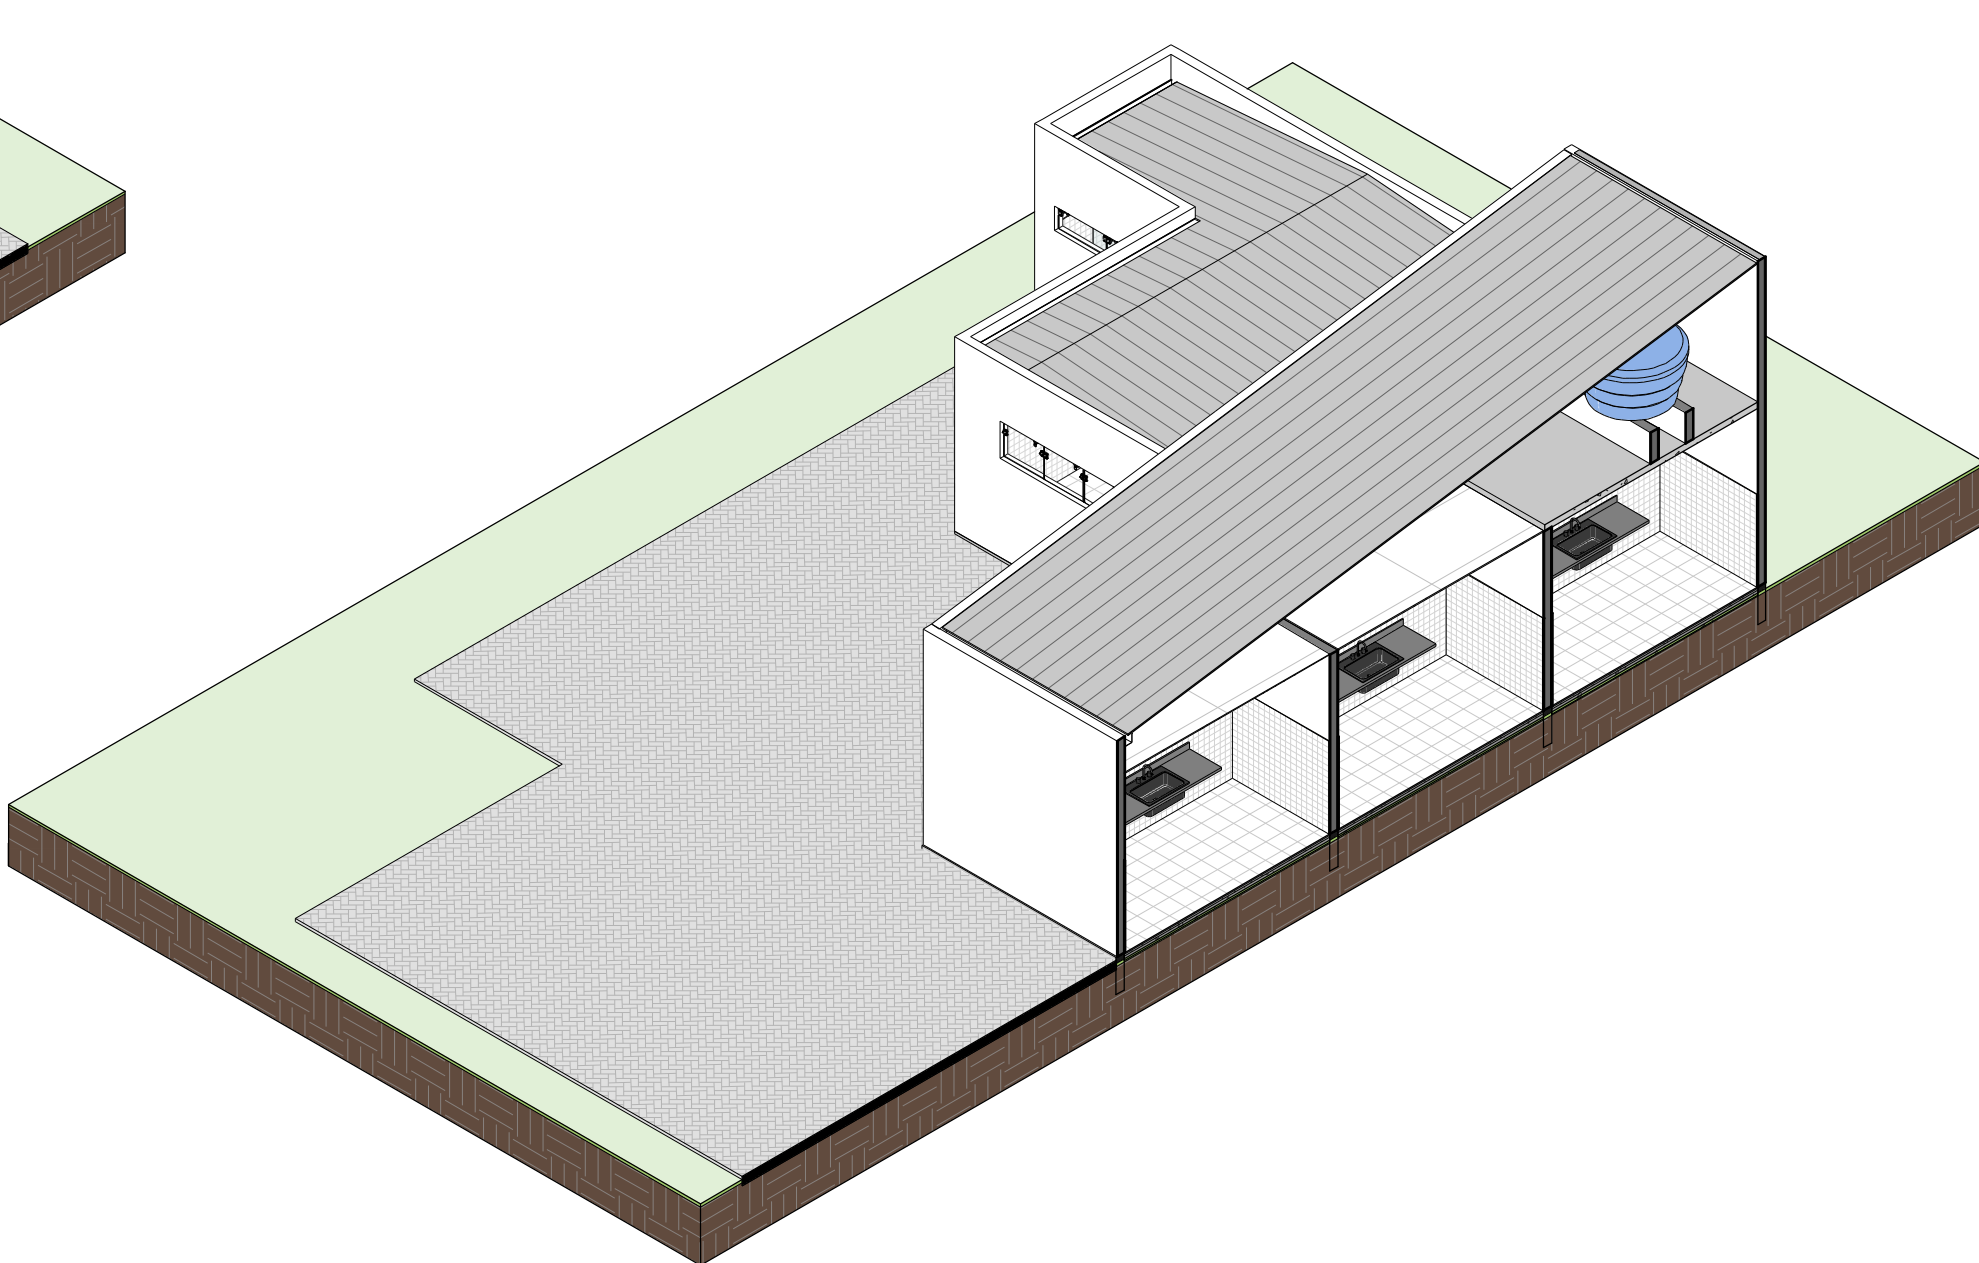


Corte perspectivado cozinhas esc. 1:100

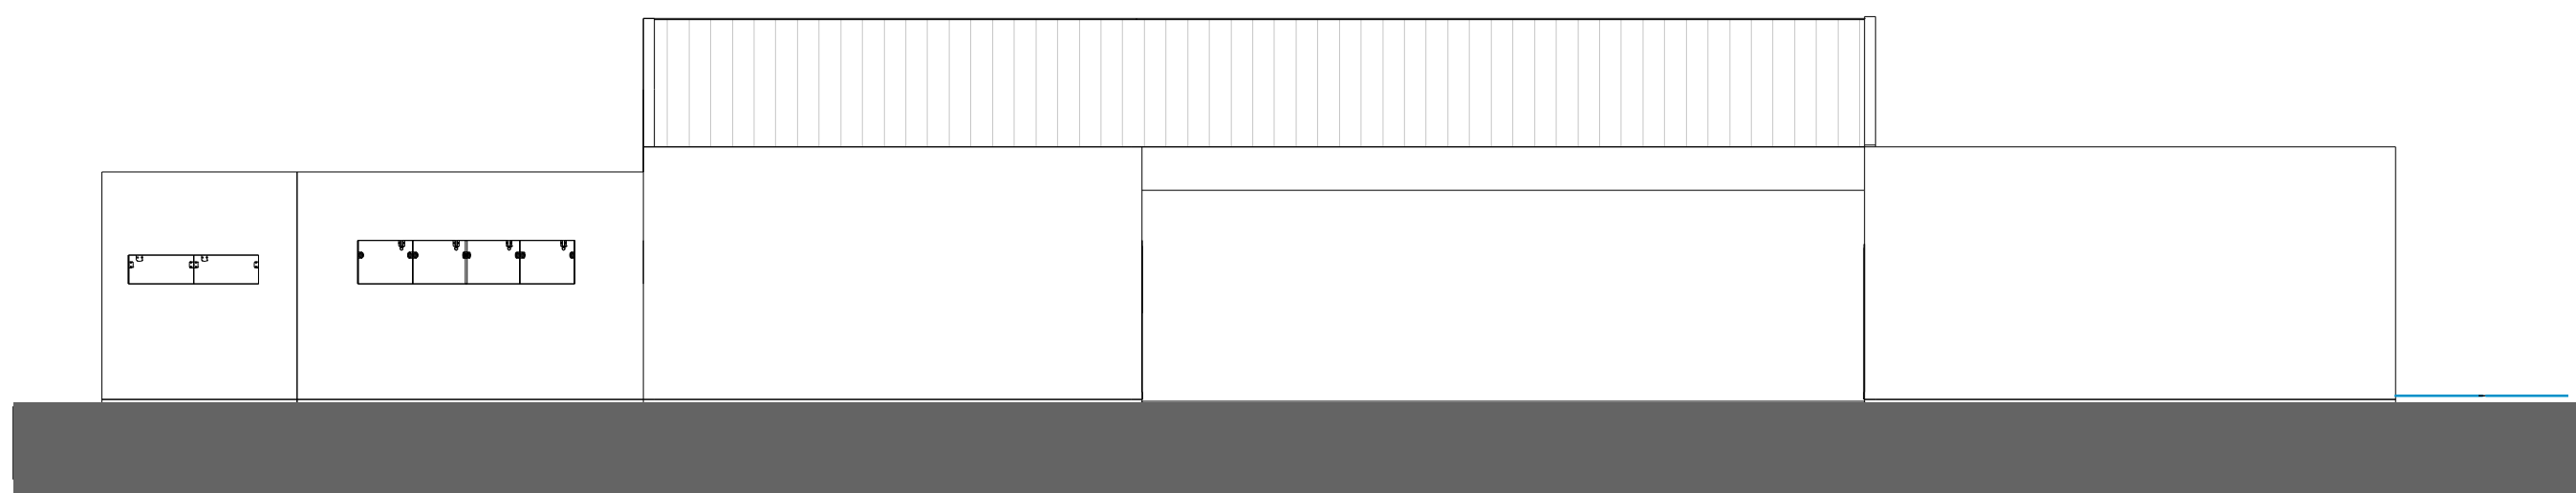


Elevação 2 leste esc. 1:100

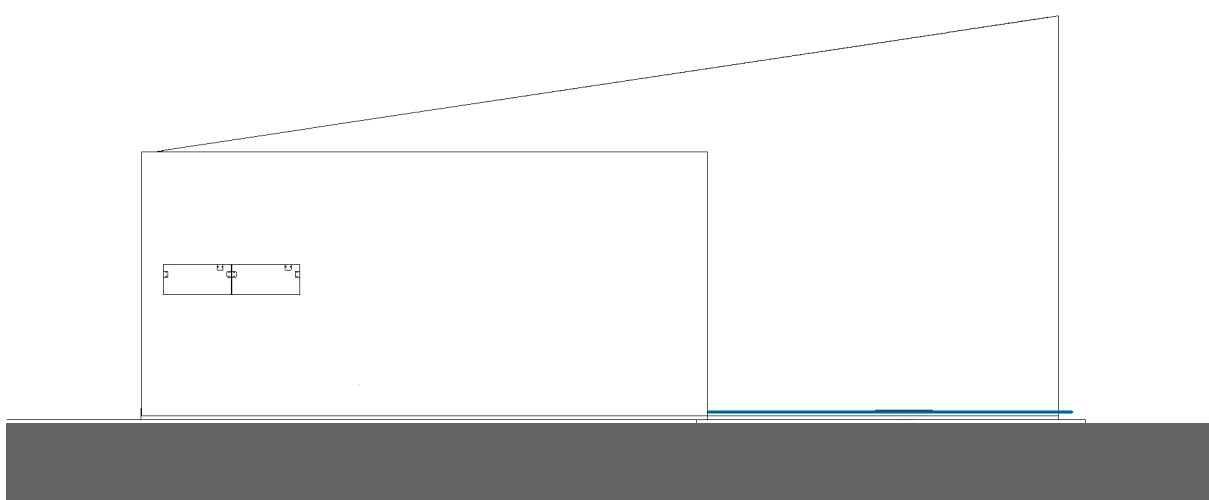


Elevação 4 sul esc. 1:100

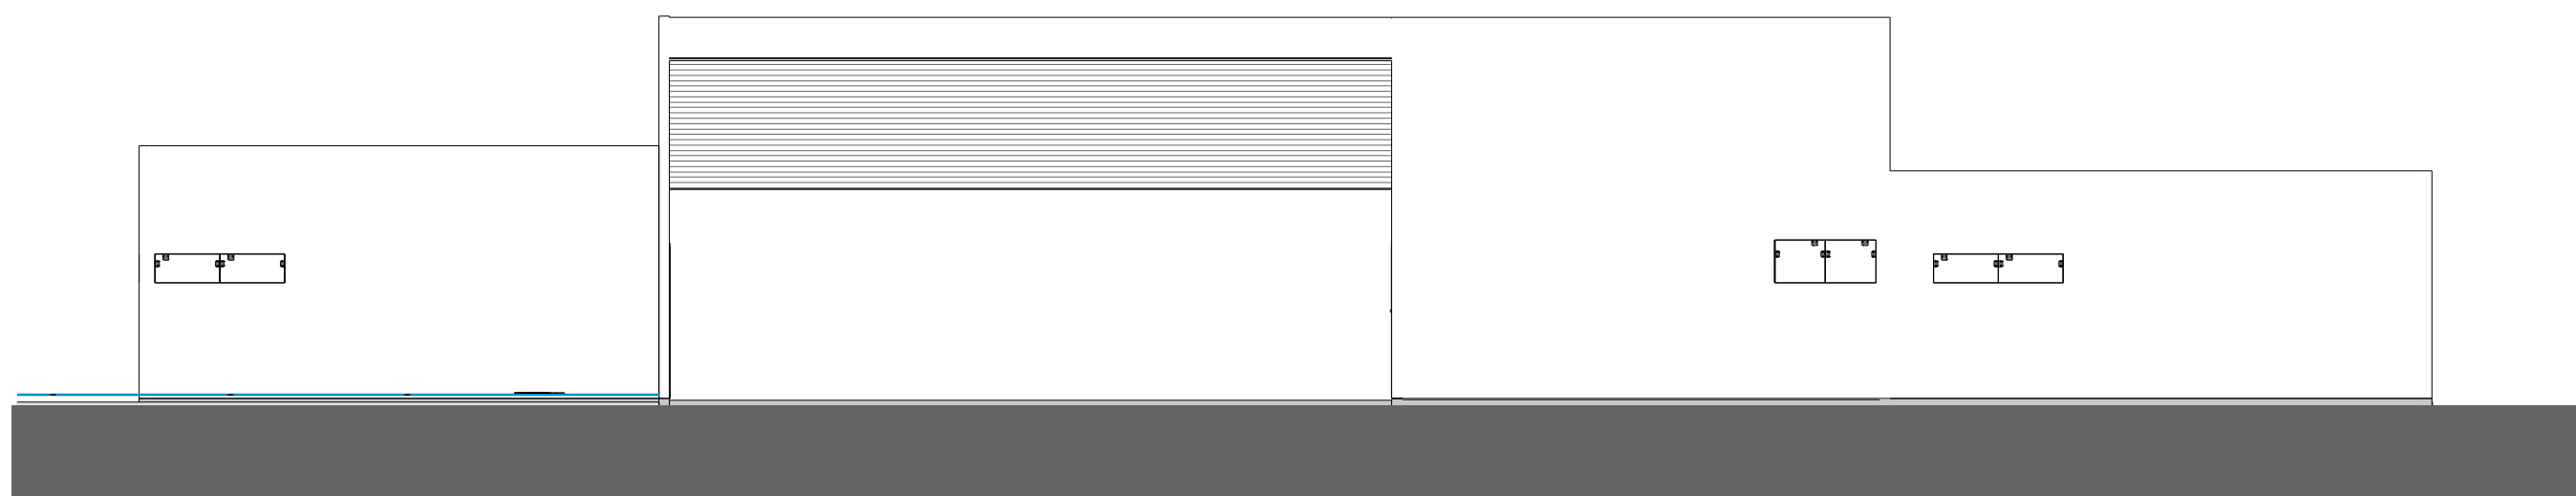

Elevação 1 oeste esc. 1:100

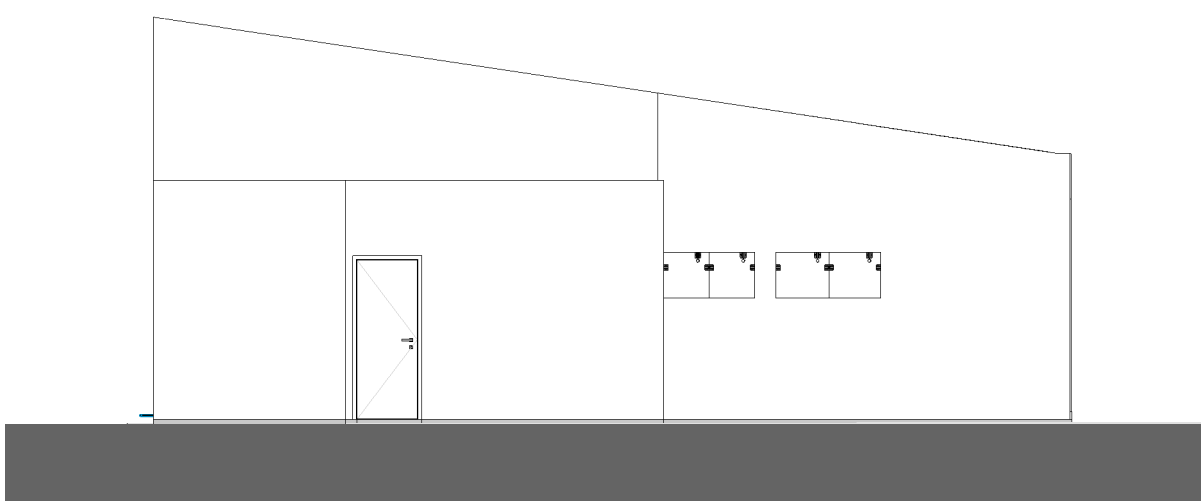

Elevação 3 norte esc. 1:100

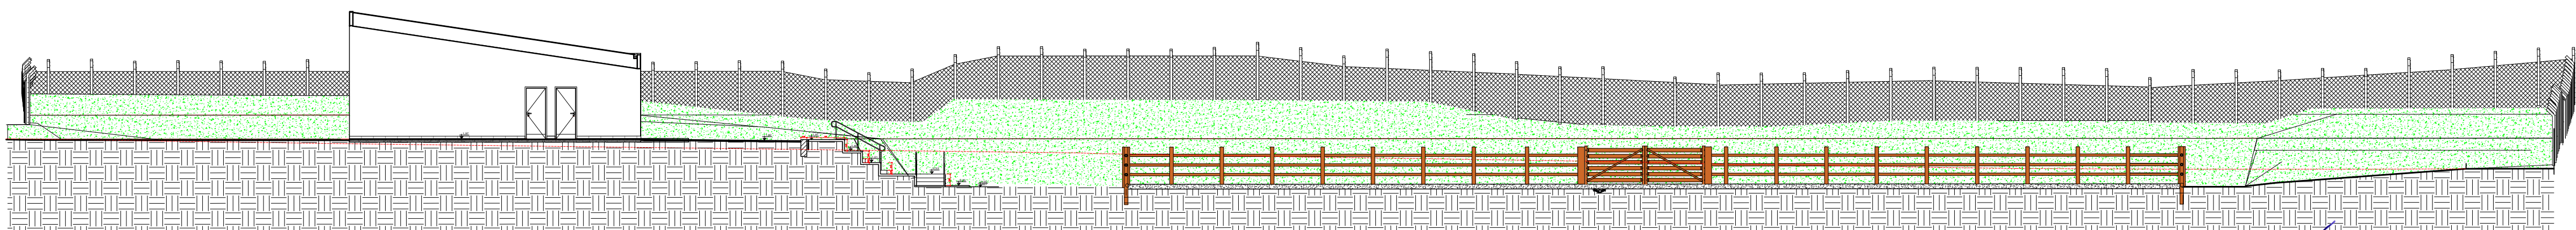

Corte DD transversal esc. 1:200

Maria das Graças Hansen Albarán Santos
Secretaria de Turismo e Cultura

SECRETARIA DE TURISMO E CULTURA
MARIA DAS GRAÇAS HANSEN ALBARAN SANTOS
CPF: 272.223.598-69

Thiago Menezes Garcia
Diretor de Patrimônio Histórico
DIRETOR DE PATRIMÔNIO HISTÓRICO
THIAGO MENEZES GARCIA
CAU: A106827-0

Obs:

SECRETARIA TURISMO E CULTURA		DEPARTAMENTO PATRIMÔNIO HISTÓRICO	
ESCALA 1:100	DATA 10/01/2021	DIRETOR DE PATRIMÔNIO THIAGO M. GARCIA	DESENHO ISRAEL MOTOSO
		FOLHA/TOTAL 04/04	

Prefeitura do Município de Jaguariúna
Rua Alfredo Bueno, 1235 - Centro - Jaguariúna-SP - CEP: 13820-000-Fone: (019) 3867 9700-Fax (019) 3867 2856

ASSUNTO: **Arena de Eventos - Fazenda da Barra.**
TÍTULO = **Corte transversal, elevações e detalhes.**
LOCAL = **Rua Maranhão S/N - Bairro Guedes.**