



1 - Planta baixa Salão multiuso esc. 1:100

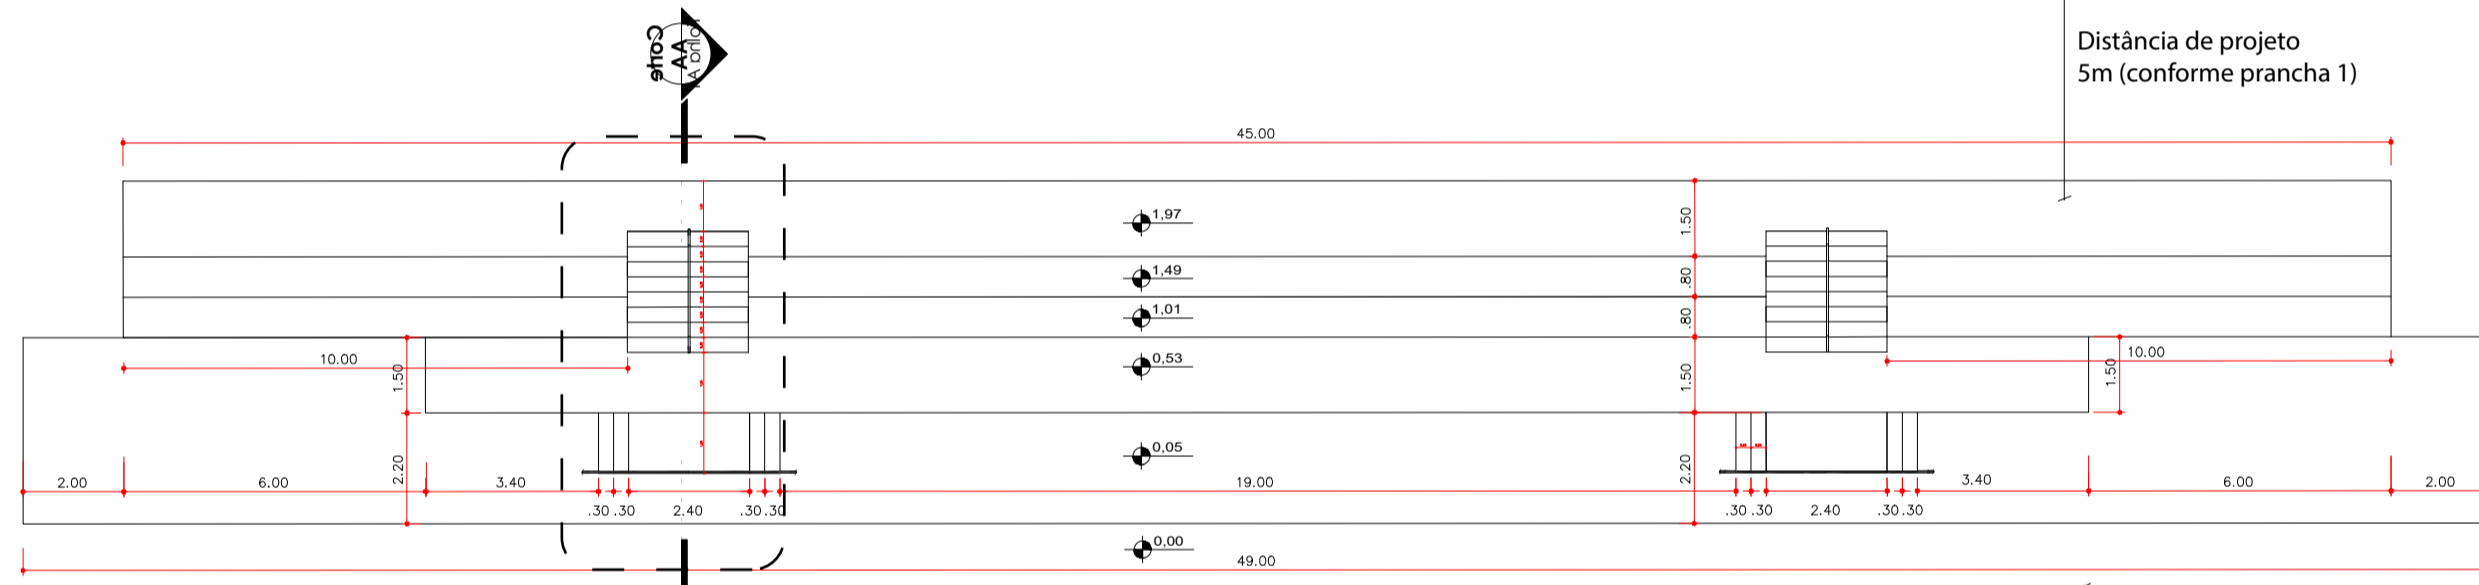


2 - Planta baixa arquibancada esc. 1:150

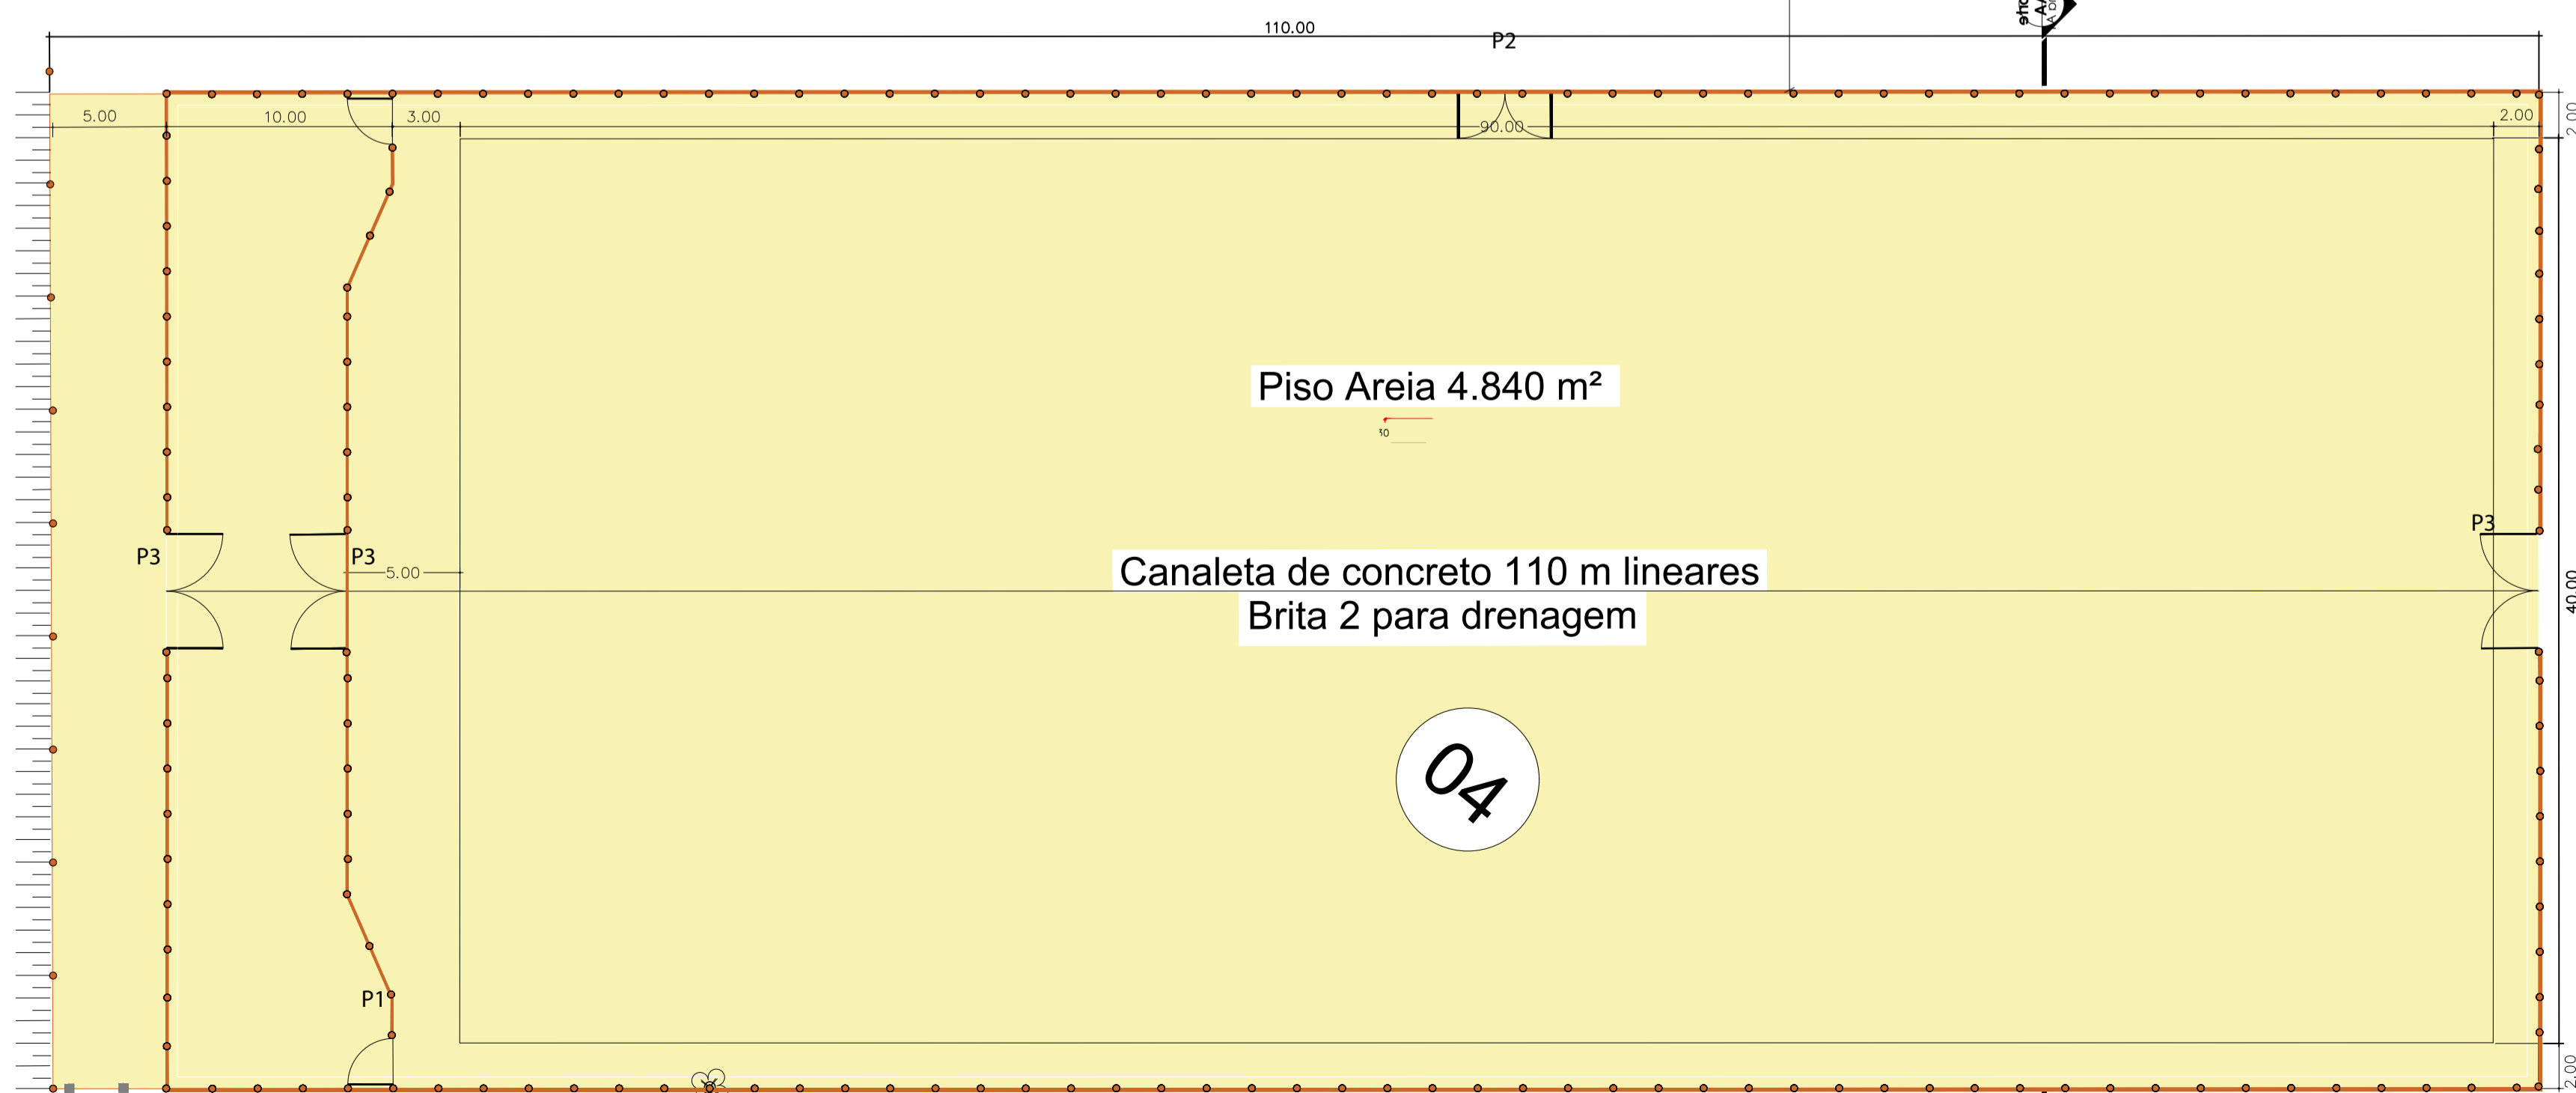


3 - Planta baixa Arena esc. 1:250


P1 1,7m X 2m
P2 1,7m X 4m
P3 1,7m X 5m

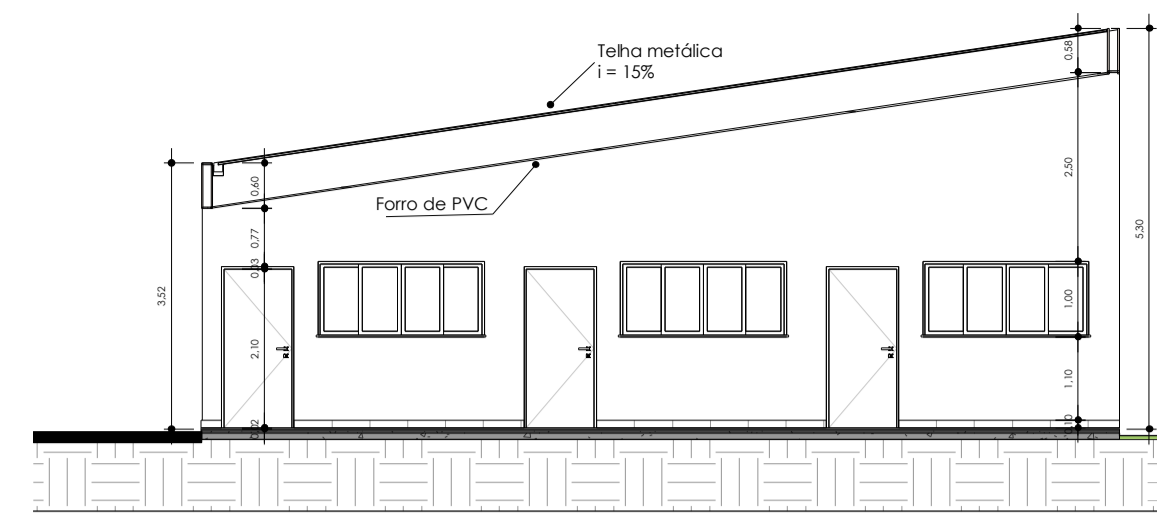


1.1 - Corte AA salão multiuso esc. 1:100

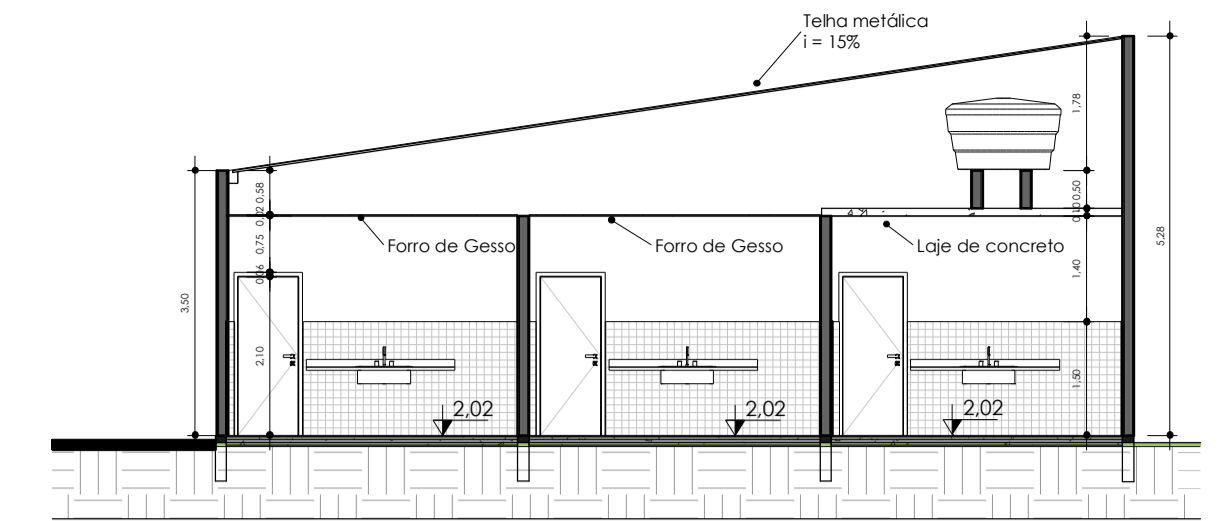


1.2 - Corte CC salão multiuso esc. 1:100

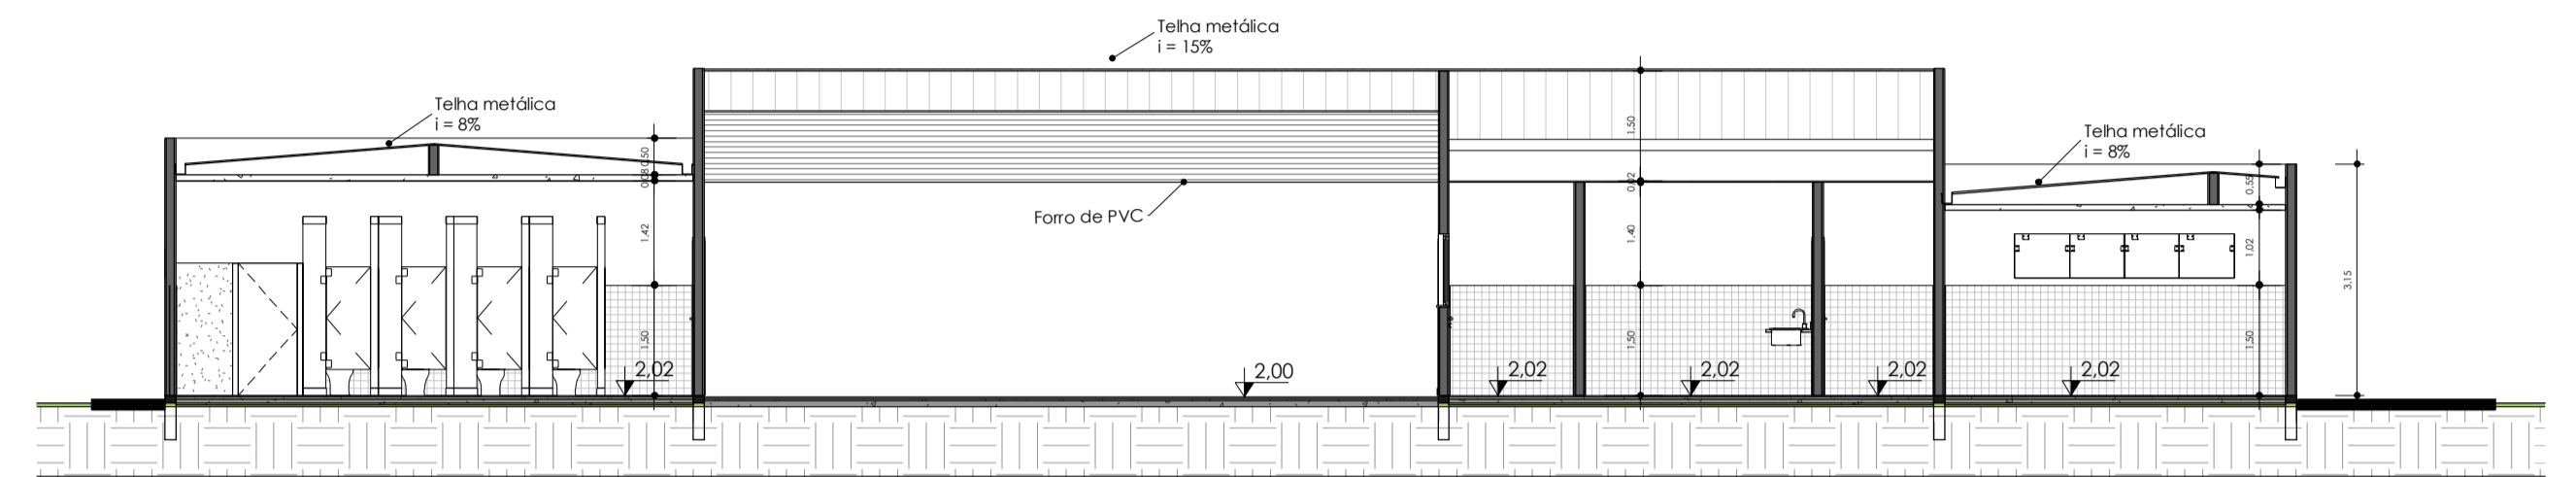


1.3 - Corte BB salão multiuso esc. 1:100

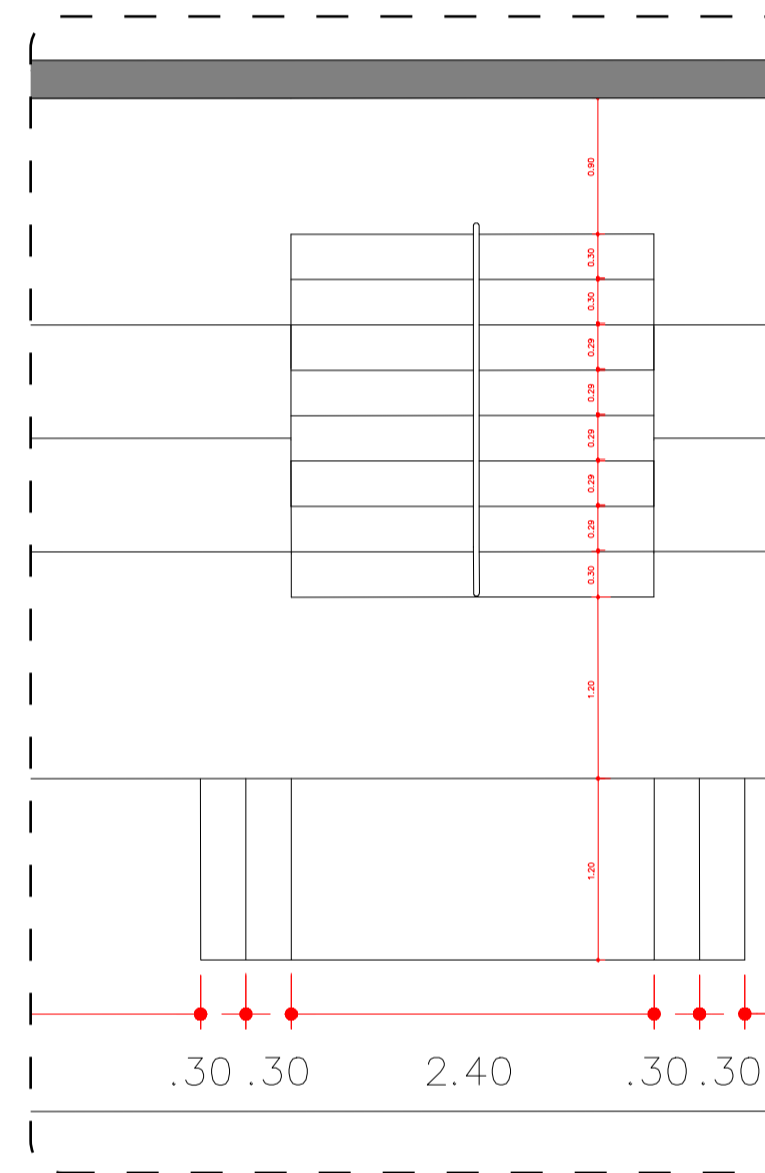


2.1 Detalhe arquibancada esc. 1:50

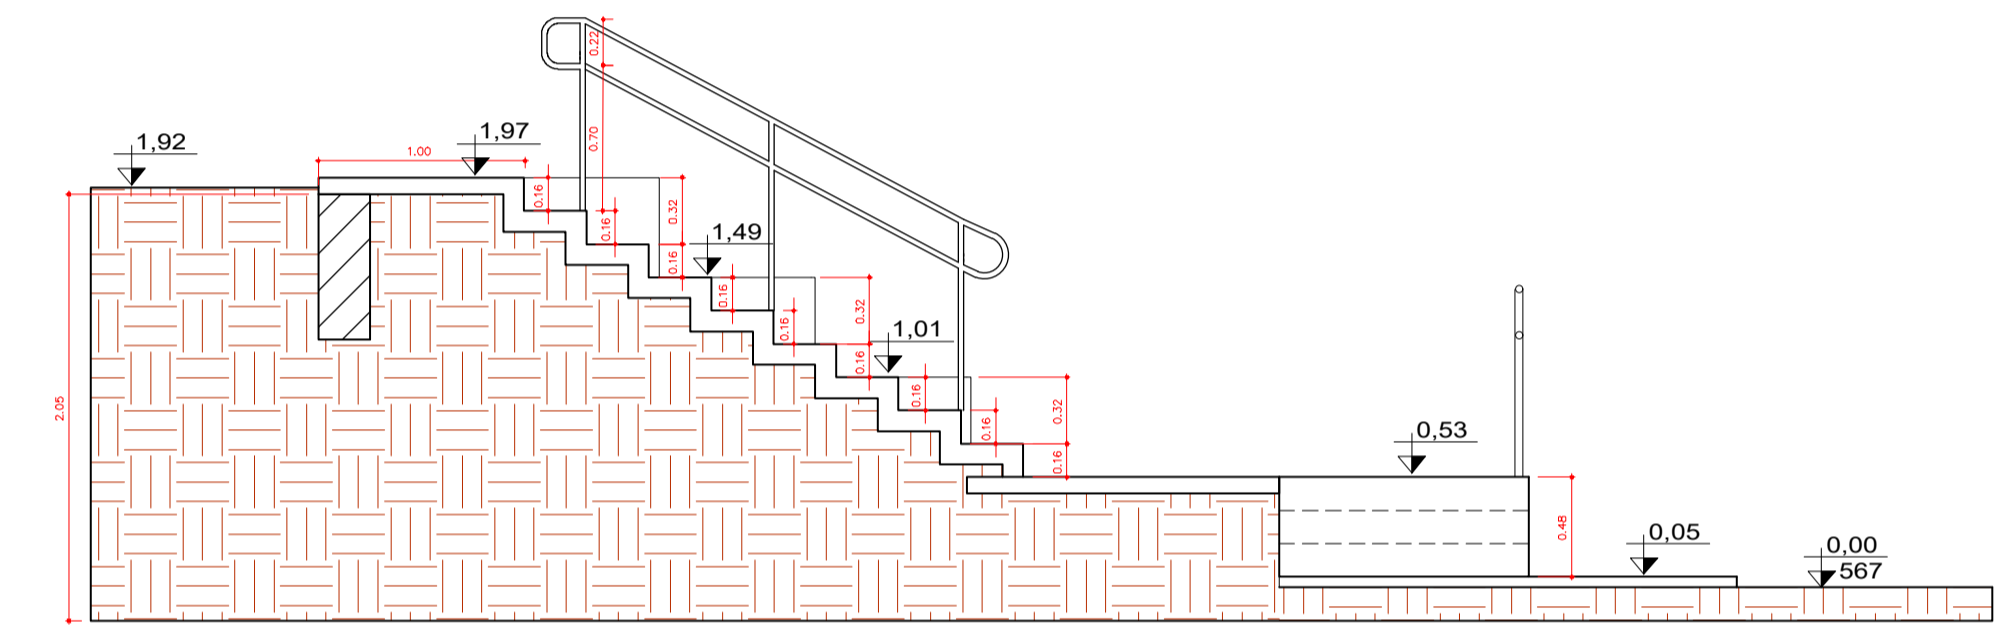

2.2 Corte arquibancada esc. 1:75

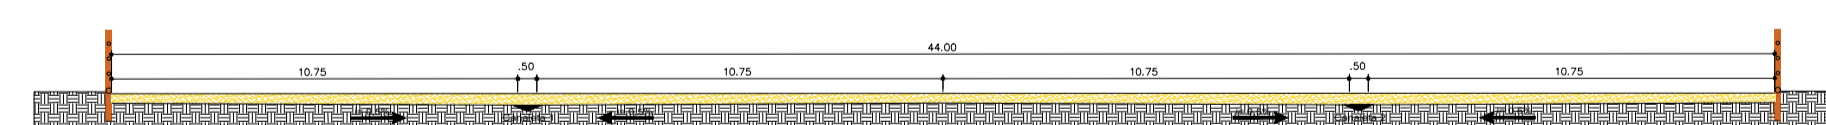

3.1 - Corte AA arena esc. 1:200

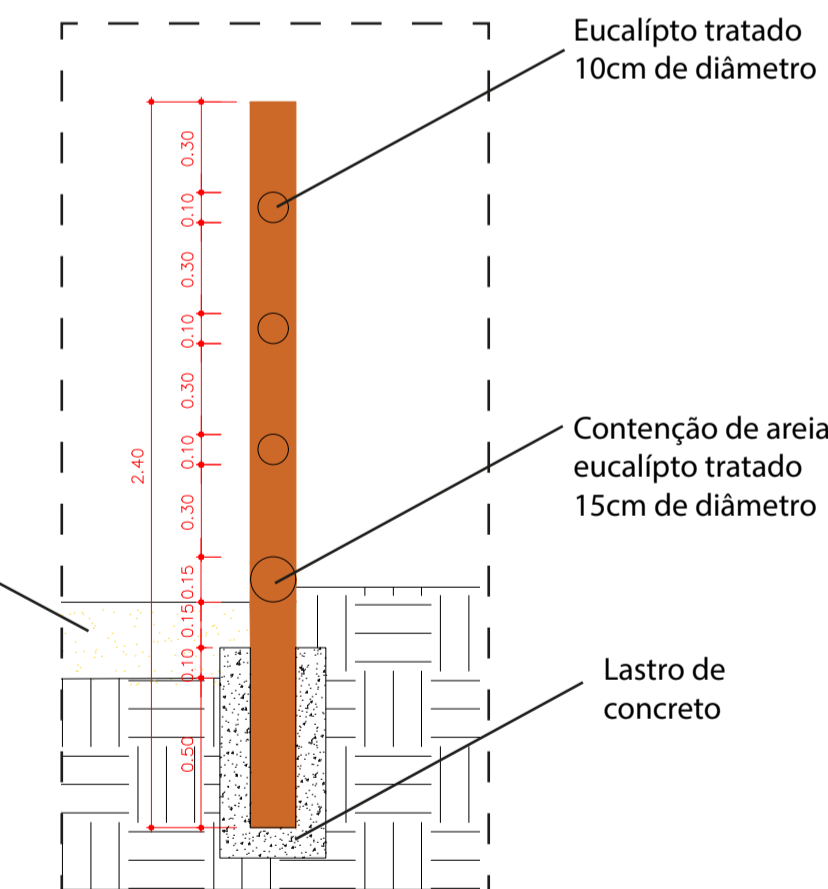

3.2 - Detalhamento cerca esc. 1:25

Maria das Graças Hansen Albaran Santos
Secretaria de Turismo e Cultura

SECRETARIA DE TURISMO E CULTURA
MARIA DAS GRAÇAS HANSEN ALBARAN SANTOS
CPF: 272.223.598-69

Thiago Menezes Garcia
Diretor de Patrimônio Histórico

DIRETOR DE PATRIMÔNIO HISTÓRICO
THIAGO MENEZES GARCIA
CAU: A106827-0

Obs:

SECRETARIA	DEPARTAMENTO			
TURISMO E CULTURA	PATRIMÔNIO HISTÓRICO			
ESCALA	DATA	DIRETOR DE PATRIMÔNIO	DESENHO	FOLHA/TOTAL
1:2000	10/01/2021	THIAGO M. GARCIA	ISRAEL MOTOSO	02/04

Prefeitura do Município de Jaguariúna
Rua Alfredo Bueno, 1235 - Centro - Jaguariúna-SP - CEP 13820-000-Fone: (019) 3867 9700-Fax (019) 3867 2856

ASSUNTO: **Arena de Eventos - Fazenda da Barra.**
TÍTULO = **Plantas e cortes gerais.**
LOCAL = **Rua Maranhão S/N - Bairro Guedes.**