



1 - Planta cobertura Salão multiuso esc. 1:100

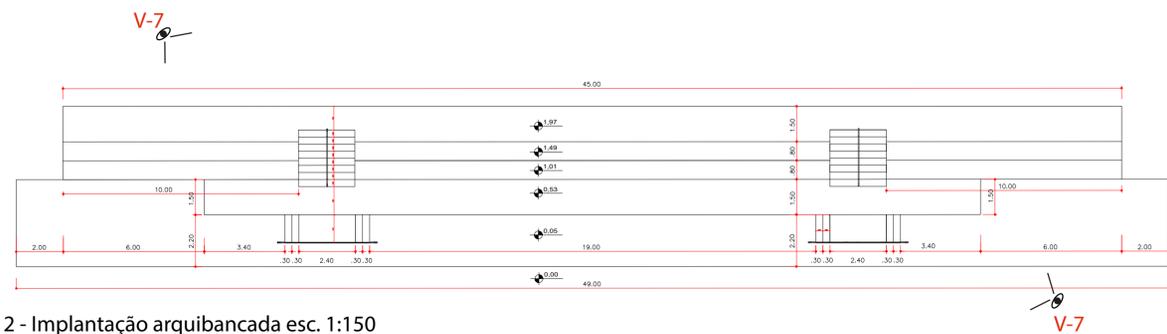

2 - Implantação arquivancada esc. 1:150

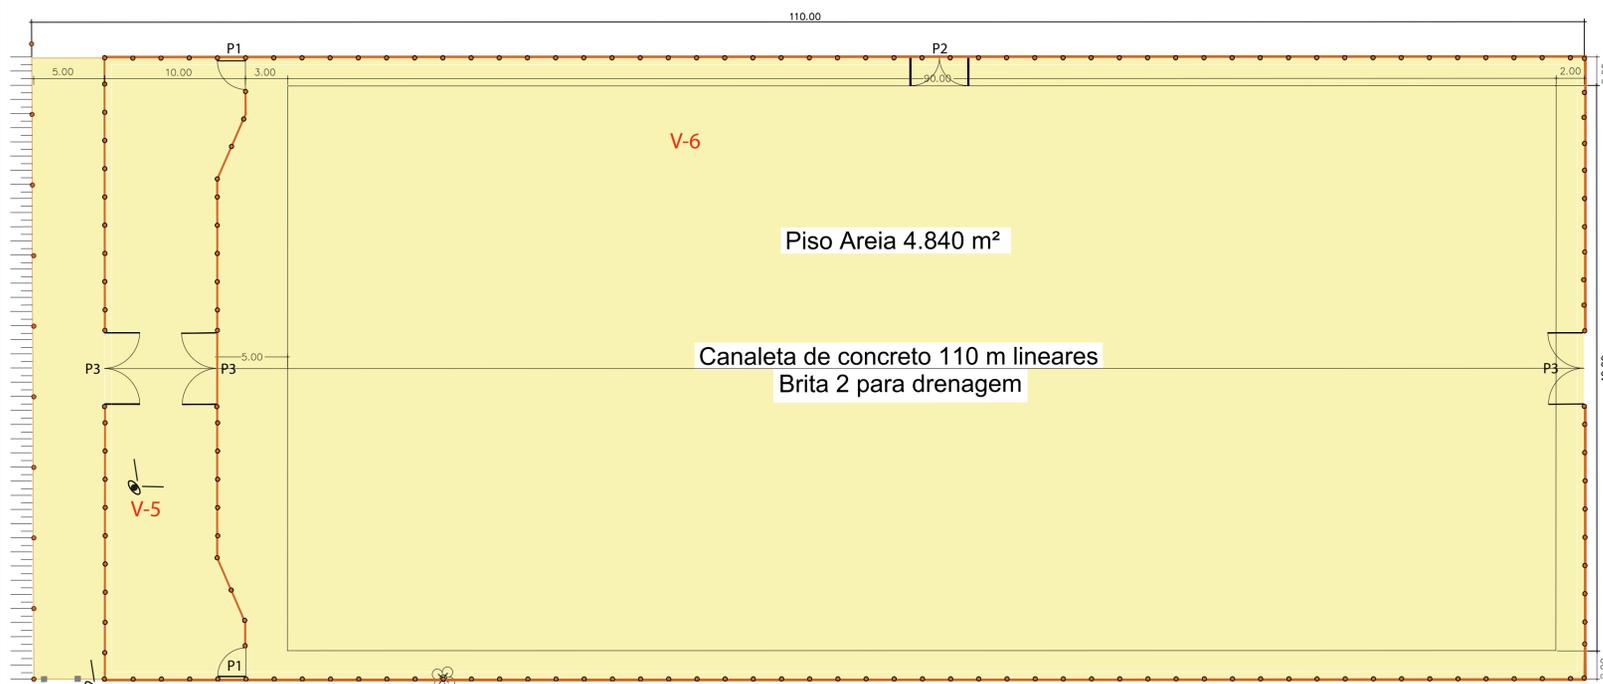

3 - Implantação pista esc. 1:250

P1	1,7m X 2m
P2	1,7m X 4m
P3	1,7m X 5m



Vista-1



Vista-2



Vista-3



Vista-4



Vista-5



Vista-6



Vista-7



Vista-8

Maria das Graças Hansen Albarán Santos  
Secretaria de Turismo e Cultura

SECRETARIA DE TURISMO E CULTURA  
MARIA DAS GRAÇAS HANSEN ALBARAN SANTOS  
CPF: 272.223.598-69

Thiago Menezes Garcia  
Diretor de Patrimônio Histórico

DIRETOR DE PATRIMONIO HISTORICO  
THIAGO MENEZES GARCIA  
CAU: A106827-0

Obs:

SECRETARIA	TURISMO E CULTURA	DEPARTAMENTO	PATRIMÔNIO HISTÓRICO
ESCALA	1:2000	DATA	10/01/2021
DIRETOR DE PATRIMÔNIO	THIAGO M. GARCIA	DESENHO	ISRAEL MOTOSO
FOLHA/TOTAL	03/04		

**Prefeitura do Município de Jaguariúna**  
Rua Alfredo Bueno, 1235 - Centro - Jaguariúna-SP - CEP 13820-000-Fone: (019) 3867 9700-Fax (019) 3867 2856

ASSUNTO: **Arena de Eventos - Fazenda da Barra.**  
TÍTULO = **Implantação, cobertura e detalhes das construções.**  
LOCAL = **Rua Maranhão S/N - Bairro Guedes.**