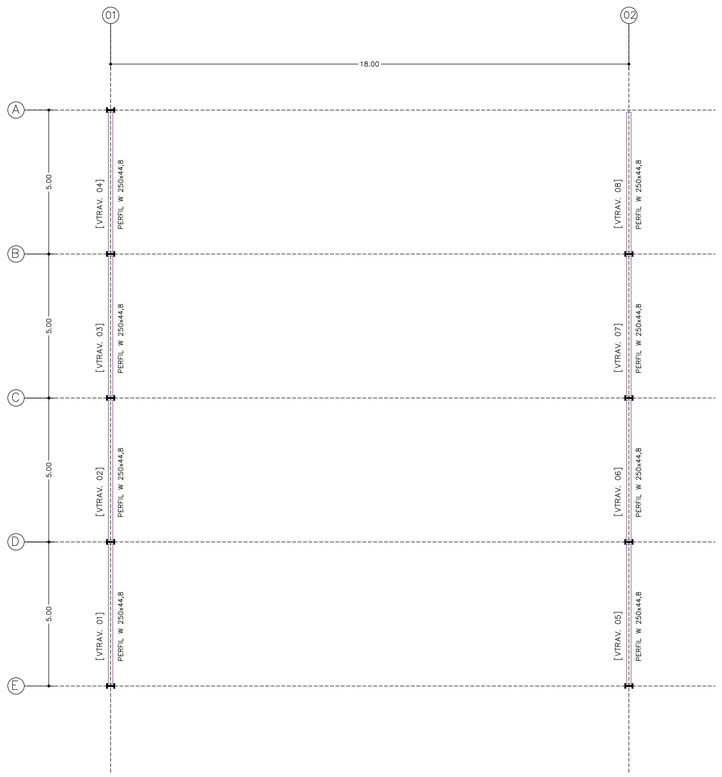

VIGA TRAVAMENTO LATERAL
escala 1:100

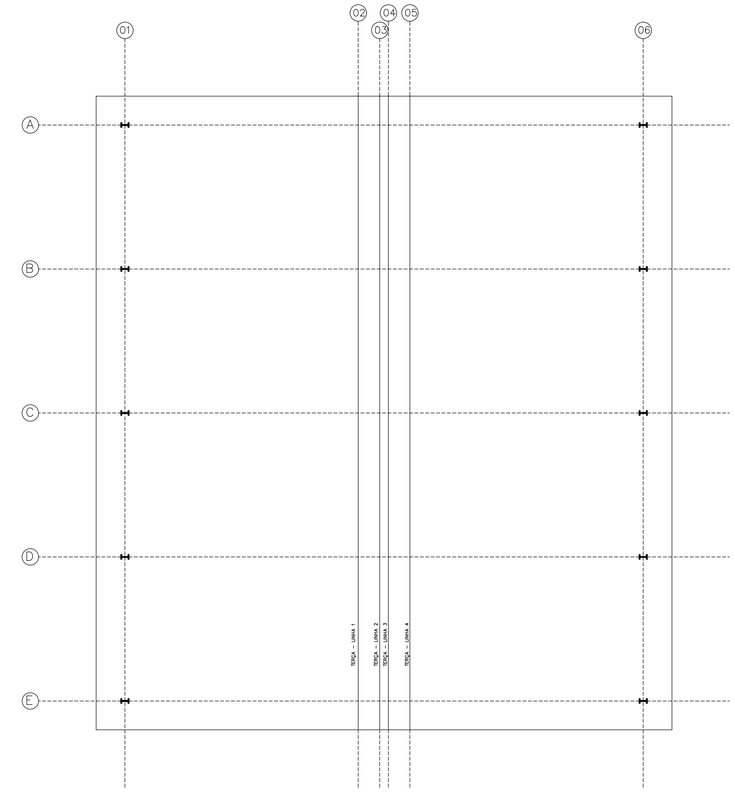

PLANO DAS TERÇAS LANTERNIN
escala 1:100

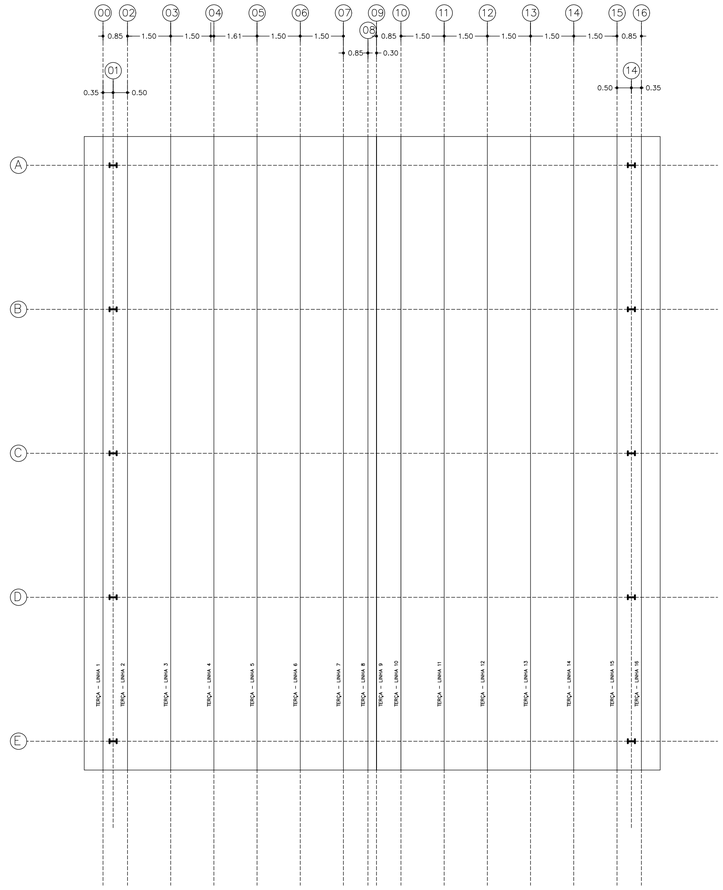

PLANO DAS TERÇAS COBERTURA
escala 1:100

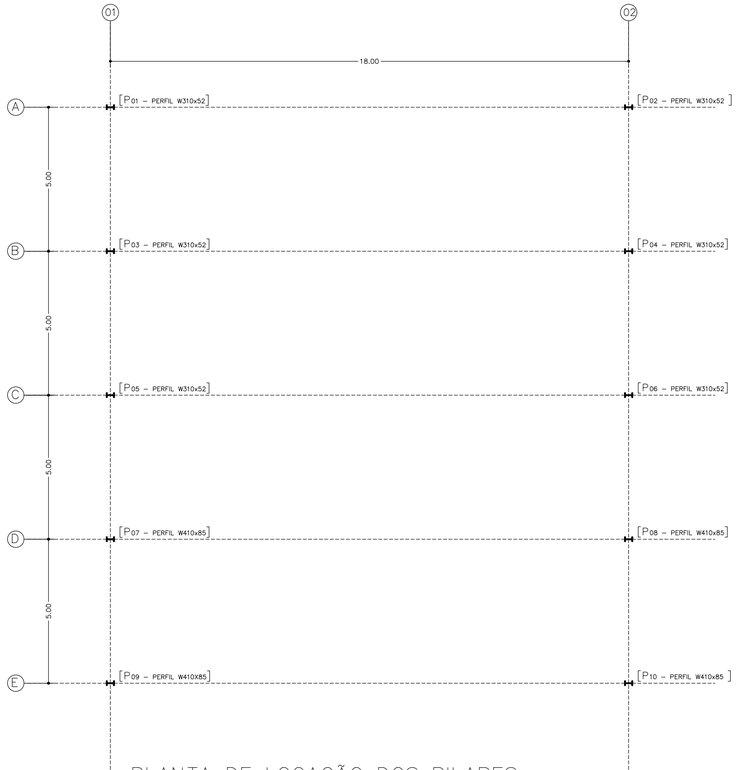

PLANTA DE LOCAÇÃO DOS PILARES
escala 1:100

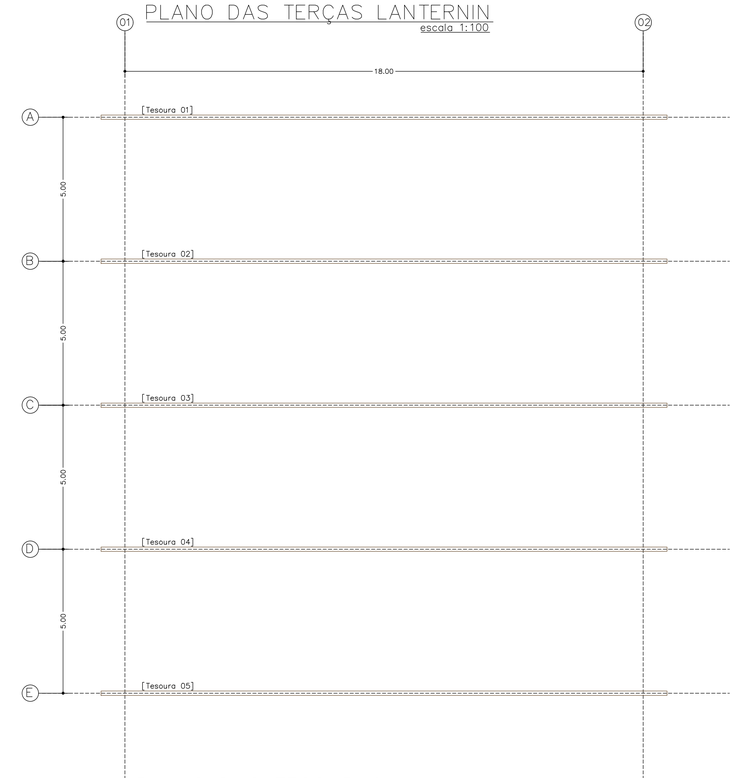

PLANO DAS TESOURAS
escala 1:100

DIMENSÕES
[Trav. – PERFIL W250x44.8]

d = altura do perfil = 266 mm
h = altura livre do perfil = 240 mm
bf = largura da aba do perfil = 148 mm
tf = espessura da aba = 13 mm
tw = espessura da alma = 7,6 mm

DIMENSÕES
[P9 a P10 – PERFIL W410x85]

d = altura do perfil = 417 mm
h = altura livre do perfil = 381 mm
bf = largura da aba do perfil = 181 mm
tf = espessura da aba = 18,2 mm
tw = espessura da alma = 10,9 mm

DIMENSÕES
[P01 a P6 – PERFIL W310x52]

d = altura do perfil = 317 mm
h = altura livre do perfil = 291 mm
bf = largura da aba do perfil = 167 mm
tf = espessura da aba = 13,2 mm
tw = espessura da alma = 7,6 mm

PENAS PARA PLOTAGEM

MONO & COLOR		
	PENA	ESP.
COR 1	7	0,6
COR 2	7	0,1
COR 3	7	0,3
COR 4	7	0,3
COR 5	7	0,5
COR 6	7	0,1
COR 7	7	0,3
COR30	7	0,3
COR253	253	0,2

EXECUTIVO - R01

REVISADO	DATA	
01-TRENTIN	27/07/17	EMISSÃO INICIAL
00-TRENTIN	10/07/17	EMISSÃO INICIAL
		NÃO MODIFICADO

WRTRENTIN ENGENHARIA
PROJETO ESTRUTURAL E CONSULTORIA
engwrt@uol.com.br
Engº. Wando Roberto Trentin
cel: 19 9.96258059

CLIENTE: PREFEITURA MUNICIPAL DE JAGUARIÚNA

OBRA: ESTRUTURA E COBERTURA - TRASBORDO

TÍTULO: PLANO - PILARES/TESOURAS/COBERTURA CONTRAVENTAMENTO/DETALHES

OBRA:
ART.: 28027230172179013
ESTRUTURA DO TRANSBORTO DE JAGUARIÚNA

AÇO:	ASTM-A572 G50
CONCRETO:	C- 40 (ESTRUTURA) C30 (CICLÓPICO) MPa
COBRIMENTO:	3.0 cm
ESCALA:	1:50/1:100
DATA:	27/07/17
REVISÃO:	01

100

Z:\SECRETARIA DE OBRAS E SERVIÇOS\PROJETOS\Cobertura Transbordo\Estrutura Metalica\Estrutural Transbordo - Folhas 100 a 103 - REV01 - 27072017.dwg