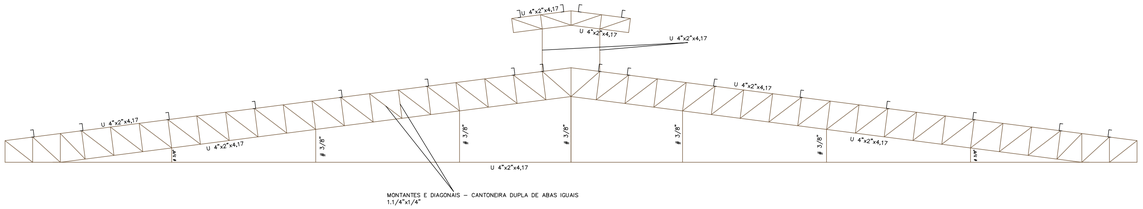

TESOURA
escala 1:50

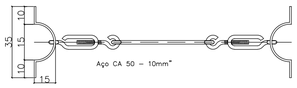

Detalhe da alça/contraventamento
sem escala

Detalhe do contraventamento
sem escala

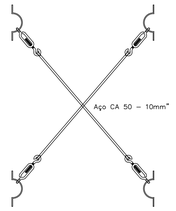

Detalhe Típico de contraventamento
sem escala

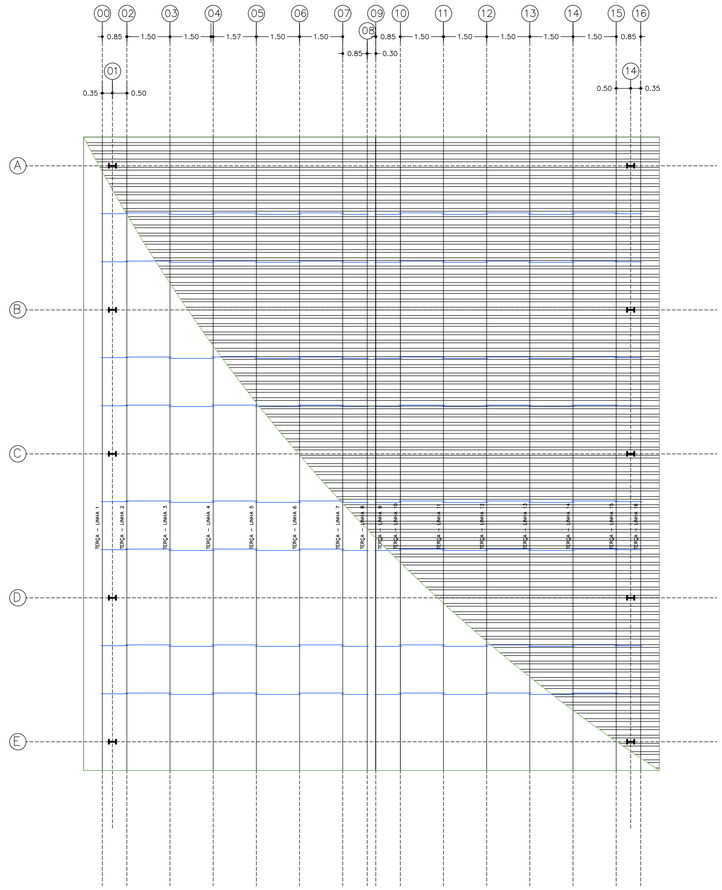

PLANO DE COBERTURA
escala 1:100

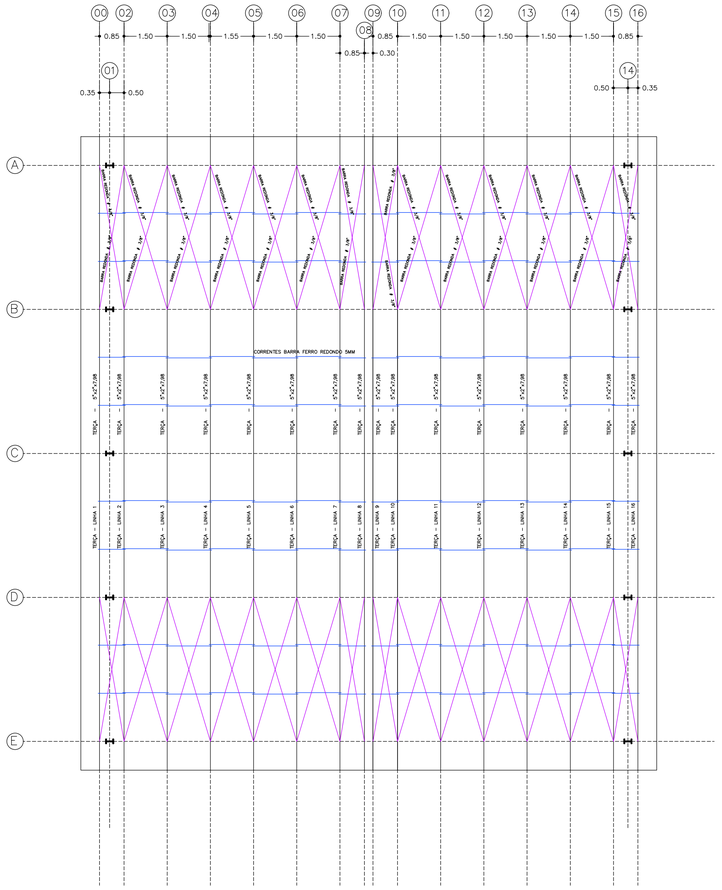

PLANO DE CONTRAVENTAMENTO
escala 1:100

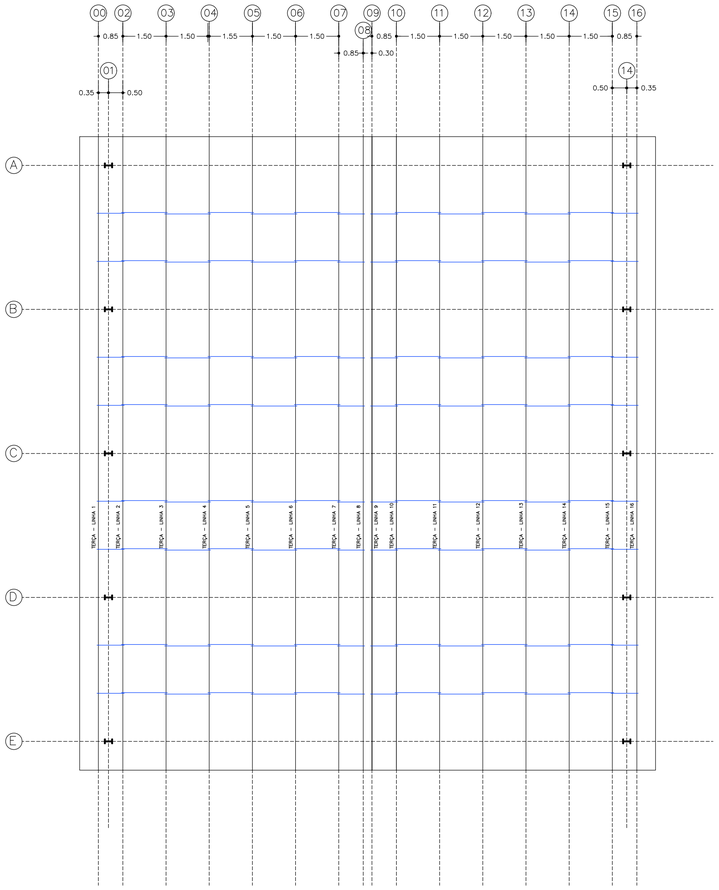

PLANO TRAVAMENTO DAS TERÇAS
escala 1:100

PENAS PARA PLOTAGEM		
MONO & COLOR		
	PENA	ESP.
COR 1	7	0.6
COR 2	7	0.1
COR 3	7	0.3
COR 4	7	0.3
COR 5	7	0.5
COR 6	7	0.1
COR 7	7	0.3
COR30	7	0.3
COR253	253	0.2

EXECUTIVO - R01

01-TRENTIN	27/07/17	EMISSÃO INICIAL
00-TRENTIN	10/07/17	EMISSÃO INICIAL
REVISADO	DATA	NÃO MODIFICADO

WRTRENTIN ENGENHARIA
PROJETO ESTRUTURAL E CONSULTORIA
engwrt@uol.com.br
Engº. Wando Roberto Trentin
cel: 19 9.96258059

CLIENTE: PREFEITURA MUNICIPAL DE JAGUARIÚNA
OBRA: ESTRUTURA E COBERTURA - TRASBORDO
TÍTULO: PLANO - PILARES/TESOURAS/COBERTURA CONTRAVENTAMENTO/DETALHES

AÇO:	ASTM-A572 G50
CONCRETO:	C - 40 (ESTRUTURA) C30 (CICLÓPICO) MPa
COBRIMENTO:	3.0 cm

OBRA:
ART.: 28027230172179013
ESTRUTURA DO TRANSBORTO DE JAGUARIÚNA

ESCALA:	1:50/1:100
DATA:	27/07/17
REVISÃO:	01

101

Z:\SECRETARIA DE OBRAS E SERVIÇOS\PROJETOS\Cobertura Transbordo\Estrutura Metalica\Estrutural Transbordo - Folhas 100 a 103 - REV01 - 27072017.dwg