



**Detalhe asfalto próximo aos P.Vs.
Serviço a ser executado pela
Contratada, com equipe e materiais
próprios**
(Sem escala)

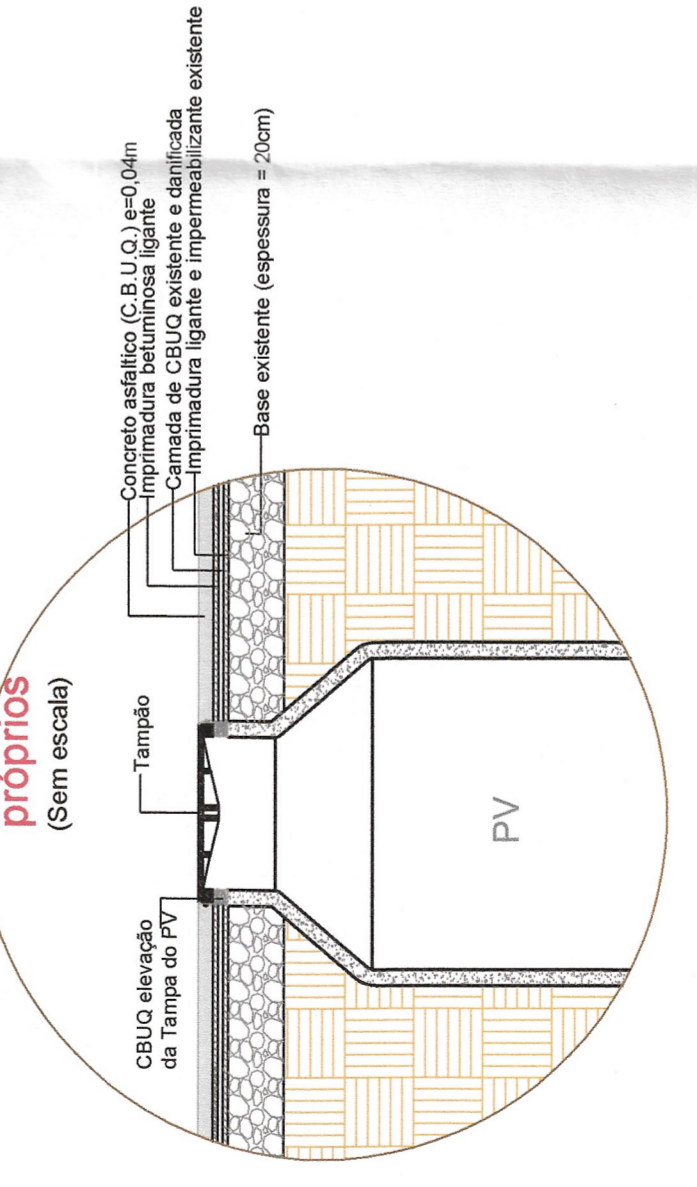


Detalhe 1 (Sem escala)

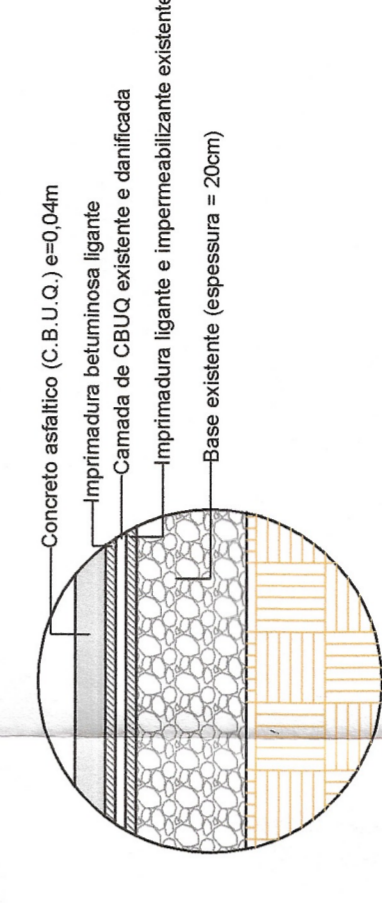


LEGENDA:

- Tampão de Poço de Visita de Rede de Água
- Tampão de Poço de Visita de Rede de Esgoto
- Tampão de Poço de Visita de Rede de Telefonia

Trecho de via objeto do Recapeamento

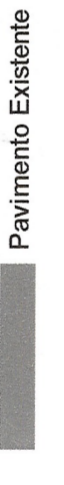

Estaqueamento da Via (20,00m entre estações, exceto quando indicação diversa)

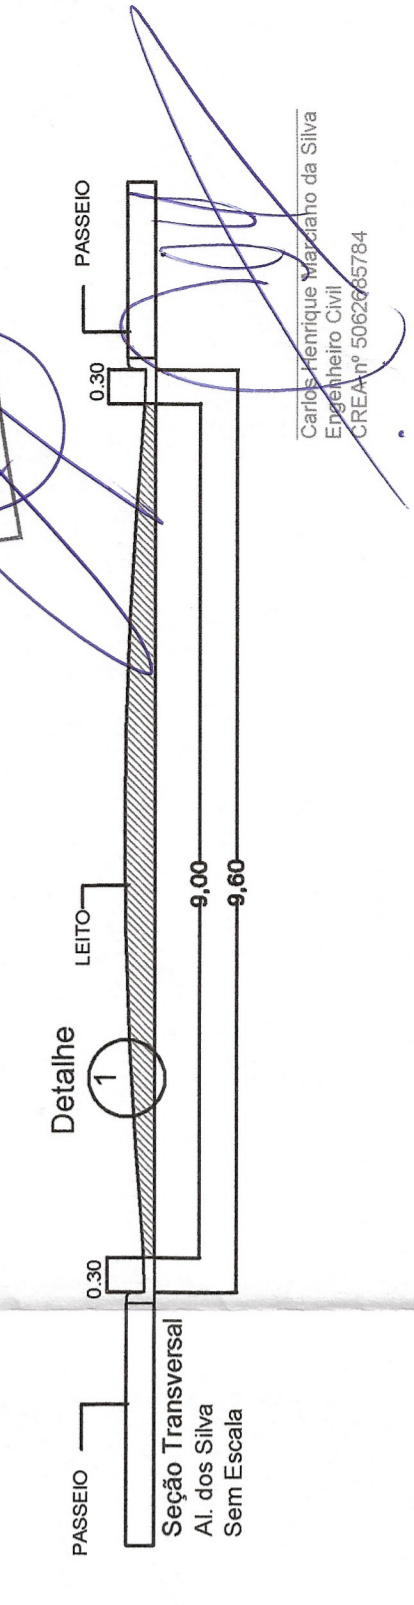

PREFEITURA DO MUNICÍPIO DE JAGUARUNA
SECRETARIA DE PLANEJAMENTO URBANO
18-017-2021
RÔMULO AUGUSTO ASSUFI VIGATTO
SECRETÁRIO DE PLANEJAMENTO

Carla Antonia V. do S. Silva
Engenheira Civil
CREA nº 500265784

Descrição das Ruas a ser Recapeadas	Comp.	Larg. Média	Área
01 Estrada Municipal JGR 020 - José Moreira de Moraes Jr.	1.370,00	9,00	12.330,00 m ²
TOTAL			12.330,00 m ²

Consumo mínimo de CBUQ (m³) = 12.330,00m² x 0,04 = 493,20m³

SECRETARIA		DEPARTAMENTO	
PLANEJAMENTO	ARQUITETURA	DESENHO	FOLHA/TOTAL
ESCALA Sem Escala	DATA 01/09/2021	VISTO Carlos Marciano	01/02
		DESENHO Bárbara Catão	

Obs: Área total foi calculada com base no comprimento total multiplicado pela largura média obtida através de medição in loco.

Prefeitura do Município de Jaguaruna
Rua Alfredo Basso, 1258 - Centro - Jaguaruna-SP - CEP: 13000-000 Fone: (019) 3867-9700 Fax: (019) 3867-2862

ASSUNTO Recapeamento de Estrada
Estrada Municipal JGR 020 - José Moreira de Moraes Jr.
Coordenadas - 22°44'04"S - 47°00'57"W

ARQUIVO: C:\Users\luser\Desktop\Projetos Finalizados\FECAP_Motorola\Atualizacao_JuaRecapamento_MOTOROLA.dwg

Folha 01/02