



**FORMA - CORTE "BB"**  
ESC. 1:50

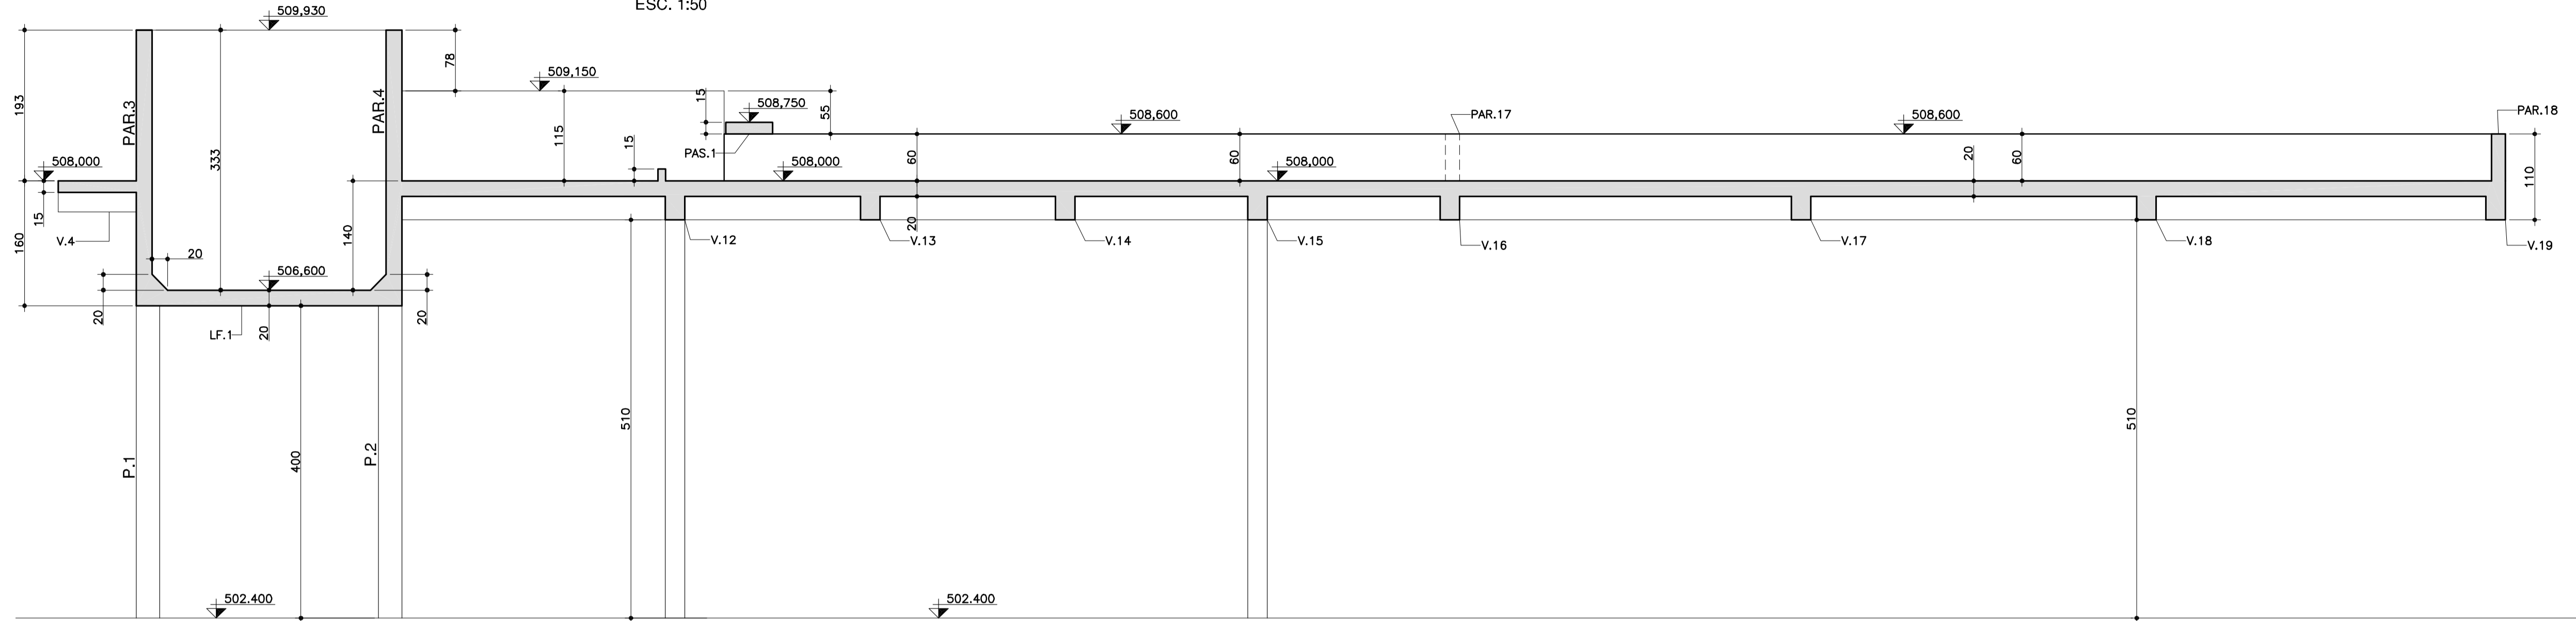

**FORMA - CORTE "AA"**  
ESC. 1:50

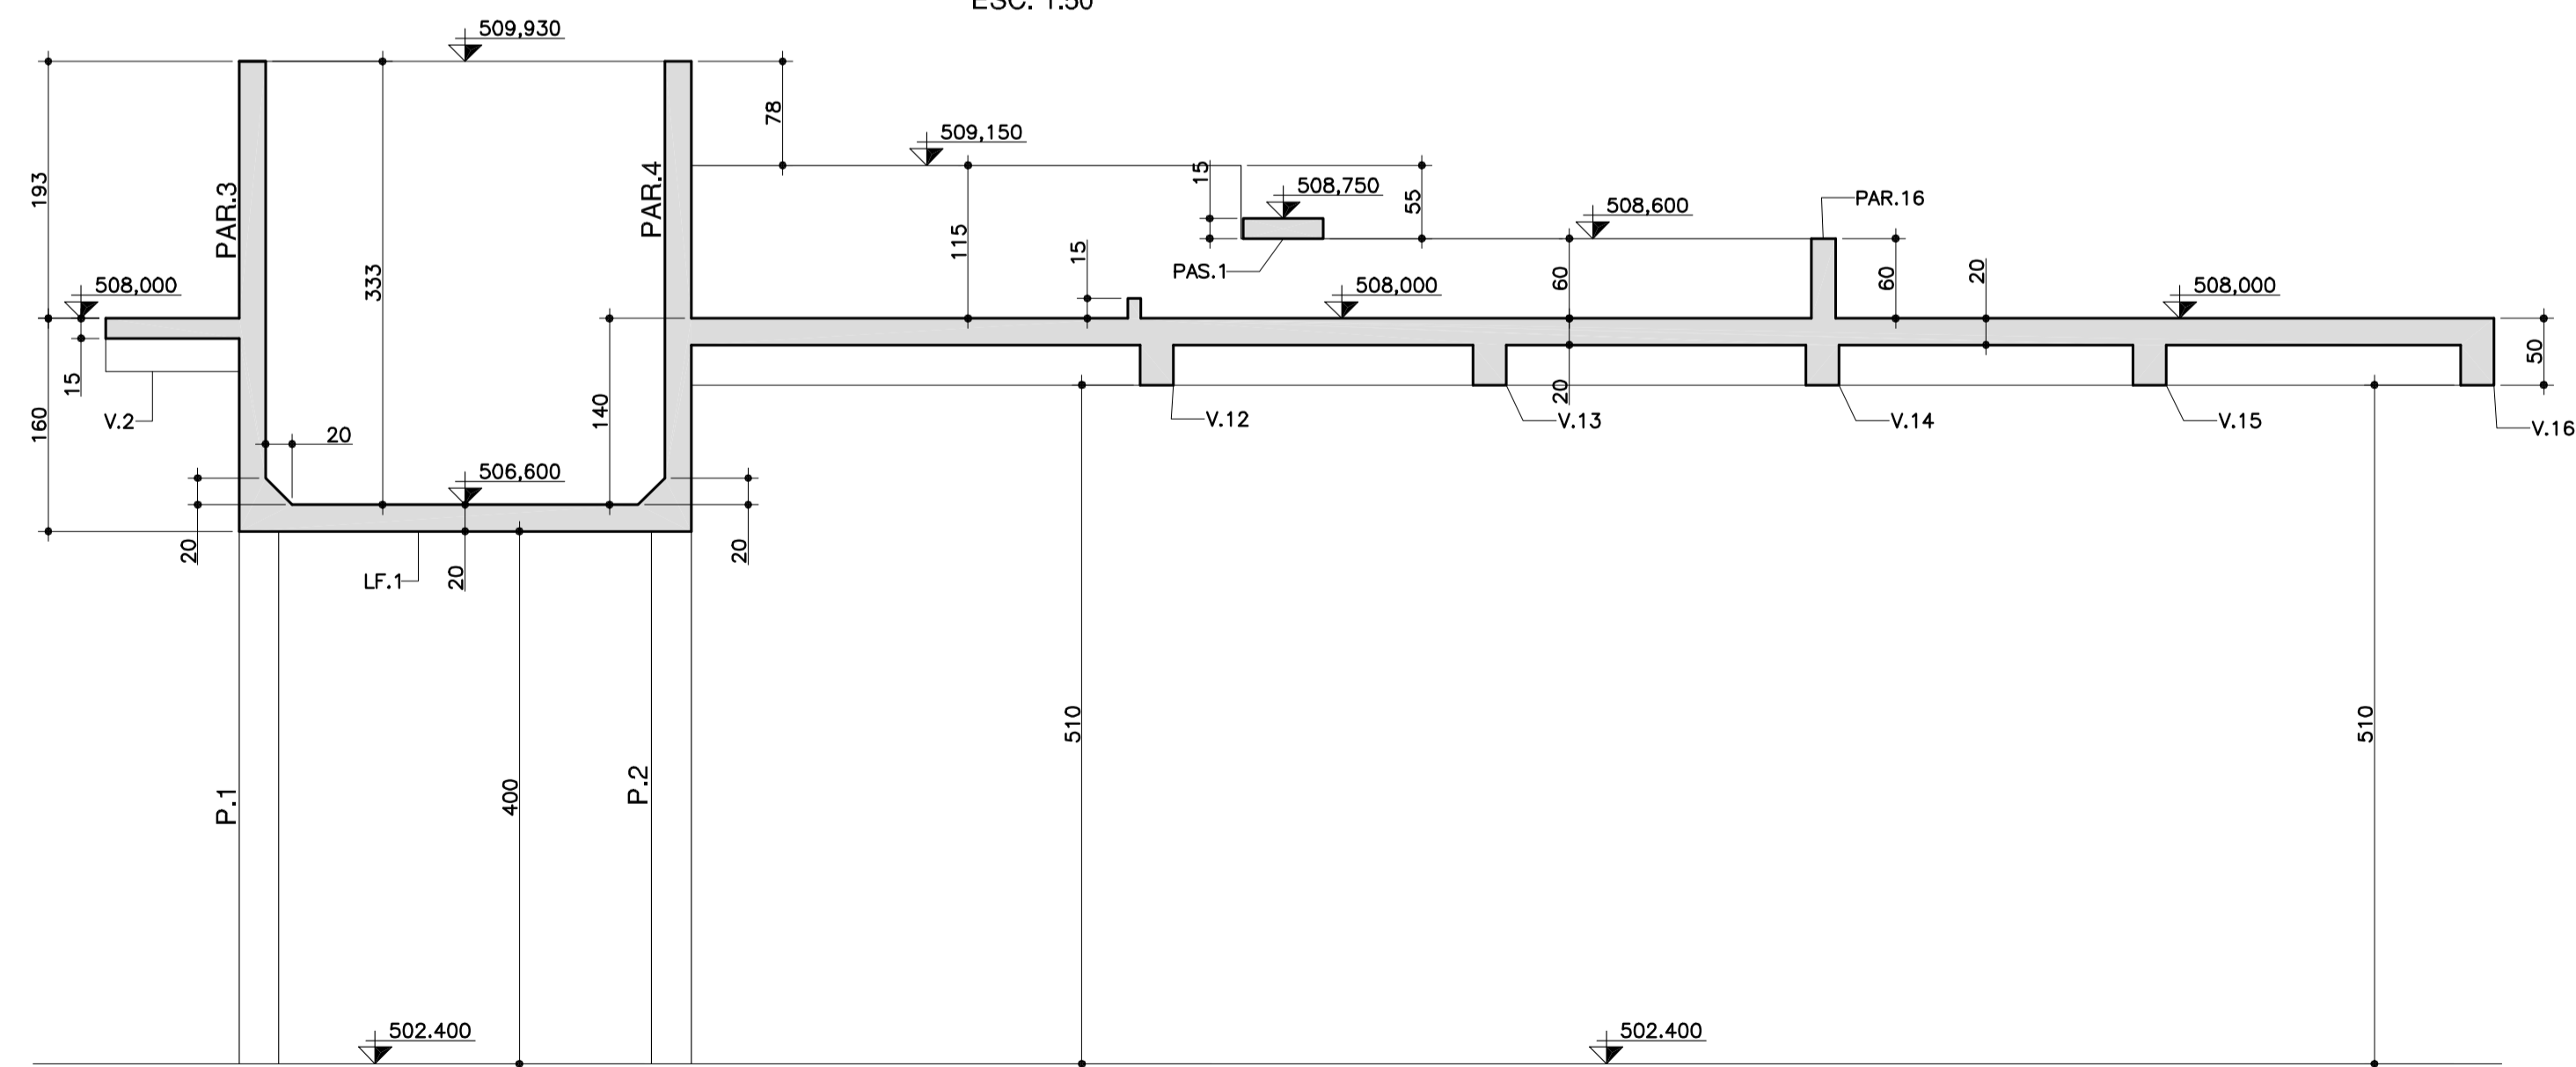

-----	-----	-----
DATA	DATA	MODIFICADO

**EMA Engenharia de Meio Ambiente Ltda**  
 CREA N° 33793 - SP  
 Rua Carlos Francisco de Paula n° 91 - CAMPINAS CEP 13023-600 FONE: (019) 3252-2244  
 emaeng@emaeng.com.br

<b>PROJETO ESTRUTURAL</b>	Prop.: Prefeitura Municipal de Jaguariúna
ENG° RESP. JOSELITO AZEVEDO CREA: 5060788772 - SP	

EMPREENDIMENTO: ESTAÇÃO DE TRATAMENTO DE AGUA	DATA: 29/08/2007
OBRA: RESERVATÓRIO CANALETAS DE ALIMENTAÇÃO	PROJ.: J. AZEVEDO
LOCAL: JAGUARIÚNA - SP	DES.: J. AZEVEDO
PROPRIETÁRIO: Prefeitura Municipal de Jaguariúna	ESCALA: indicada
	REVISÃO: 0

DISCRIMINAÇÃO: <b>PROJETO ESTRUTURAL FORMA CORTES "AA" E "BB"</b>	ARQUIVO: ESTRUTURAL <b>ESTR_003</b> FOLHA:
--	---