



CORTE - "AA"

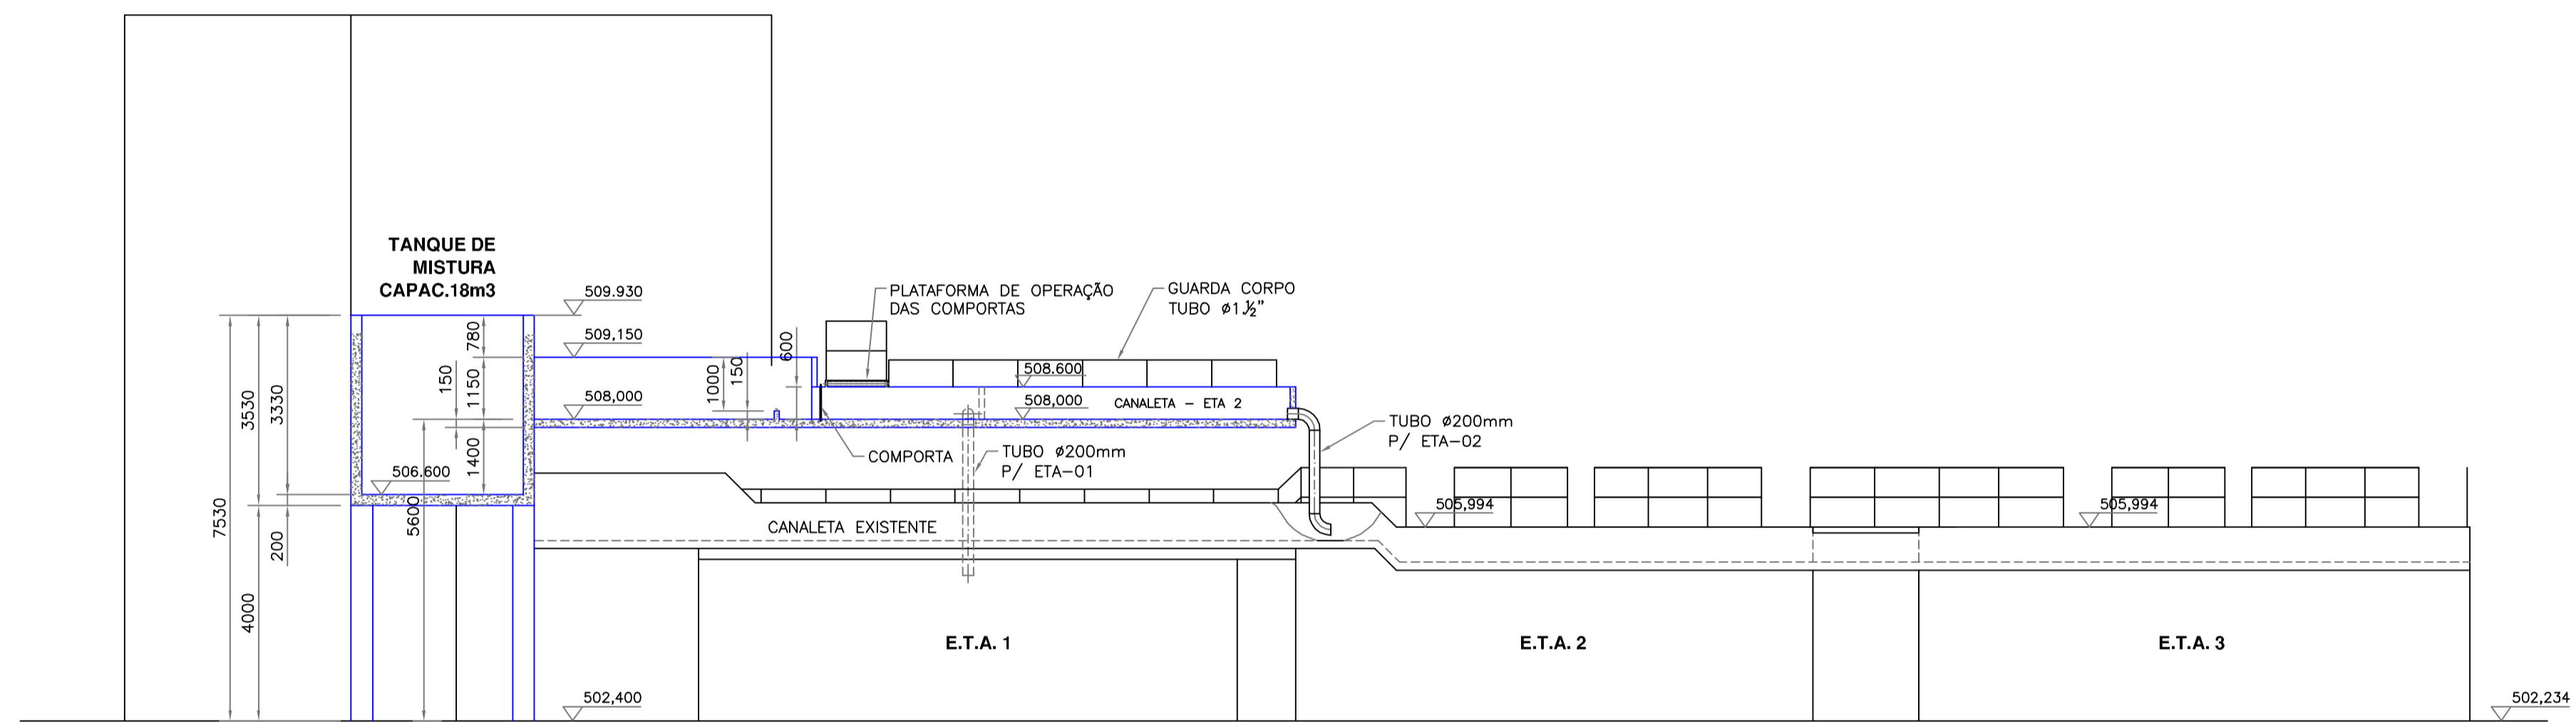

CORTE - "BB"

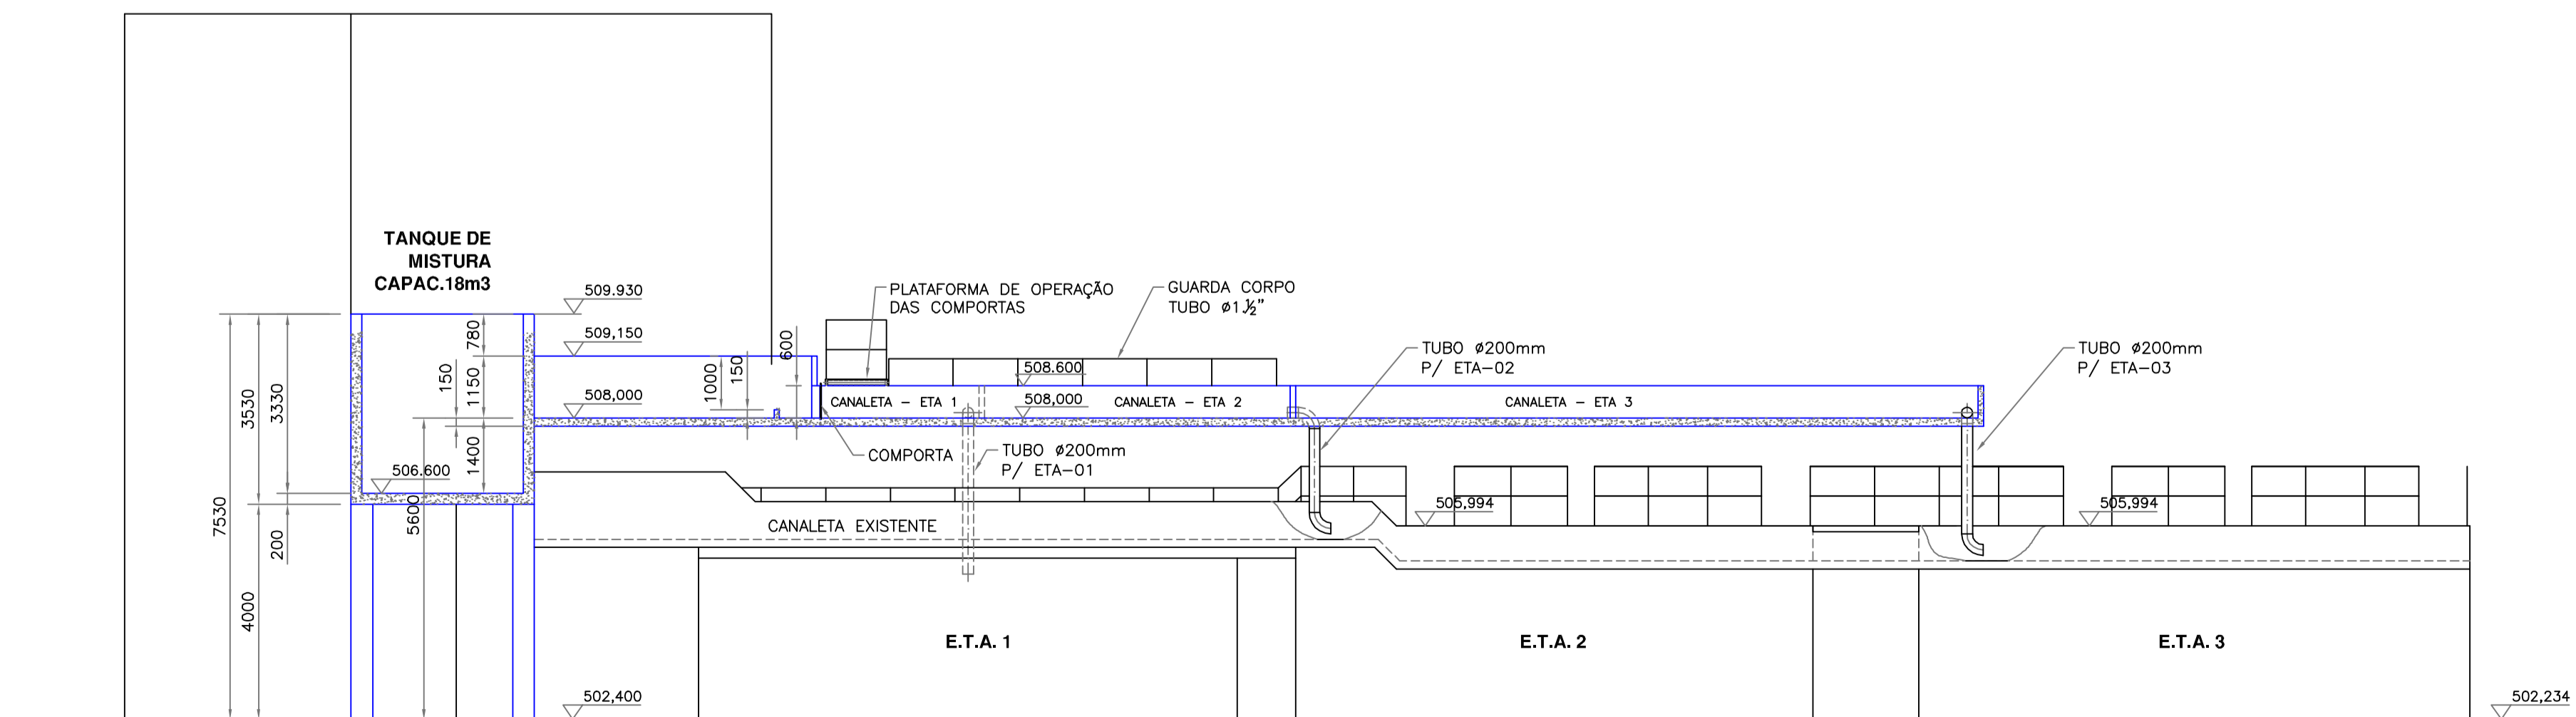

CORTE - "CC"

LEGENDA ESTRUTURAL

- ESTRUTURA CIVIL A SER CONSTRUIDA
- ESTRUTURA CIVIL EXISTENTE

00-J.Carlos	26/06/2007	EMISSÃO INICIAL PARA ANÁLISE
DATA	DATA	MODIFICADO

EMA Engenharia de Meio Ambiente Ltda
CREA N° 33793 - SP emaeng@emoeng.com.br
 Rua Carlos Francisco de Paula n° 91 - CAMPINAS CEP 13023-600 FONE: (019) 3252-2244

ENG° RESP. Silvio Cordeiro de Oliveira Prop.: Prefeitura Municipal de Jaguariúna

EMPRESAMENTO:	ESTAÇÃO DE TRATAMENTO DE AGUA	DATA	26/06/2007
OBRA:	RESERVATÓRIO CANALETAS DE ALIMENTAÇÃO	PROJ.	J.Carlos
LOCAL:	JAGUARIÚNA - SP	DES.	J.Carlos
PROPRIETÁRIO:	Prefeitura Municipal de Jaguariúna	ESCALA	1:100
		REVISÃO	0

DISCRIMINAÇÃO:	ESTAÇÃO DE TRATAMENTO DE AGUA	ARQUIVO:	HIDRAULICA
	CORTES - "AA / BB / CC"	FOLHA:	HIDR_002