




CORTE - "DD"

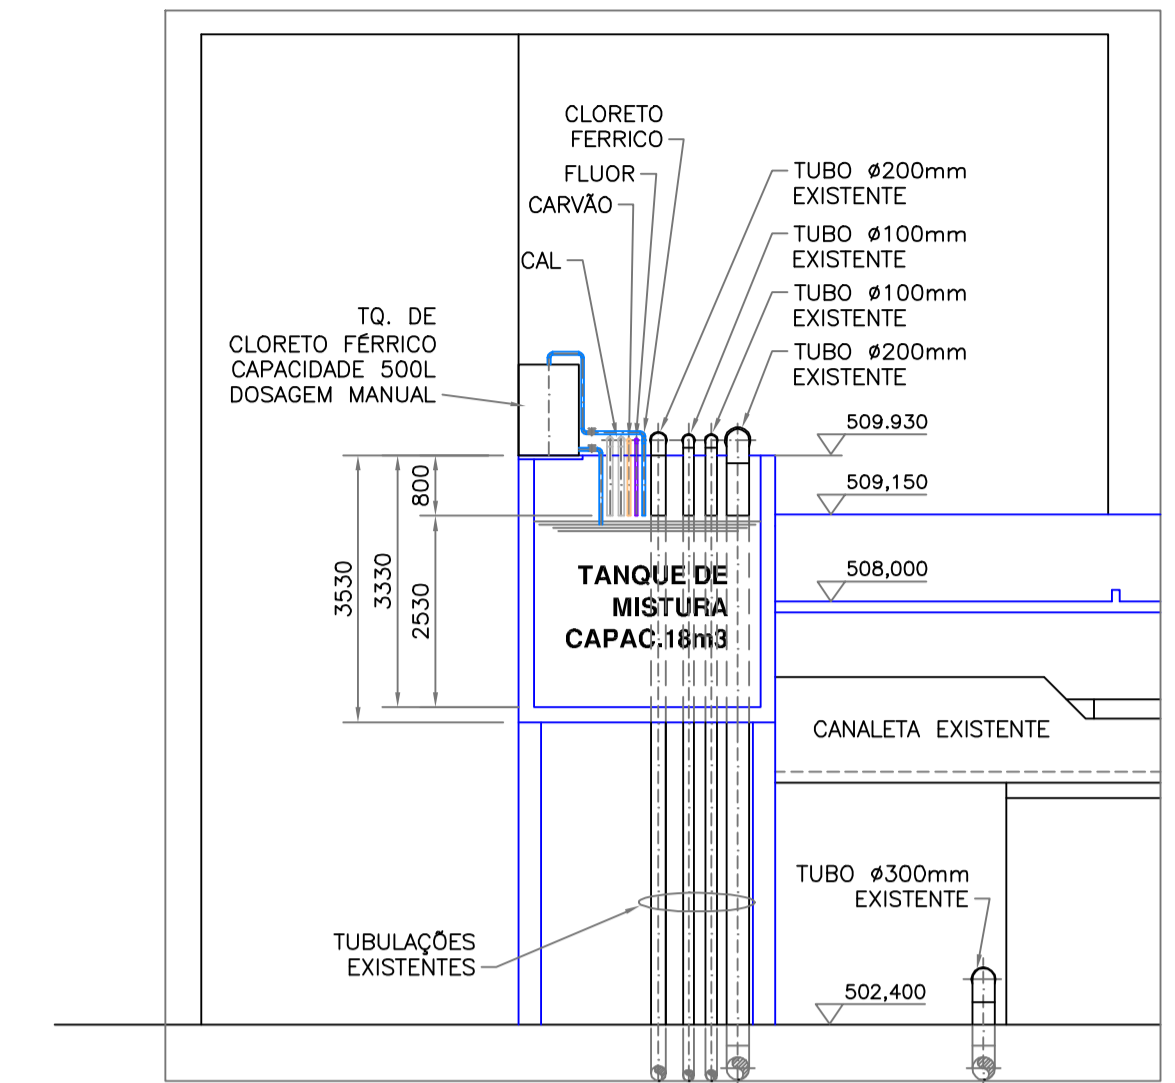


CORTE - "HH"

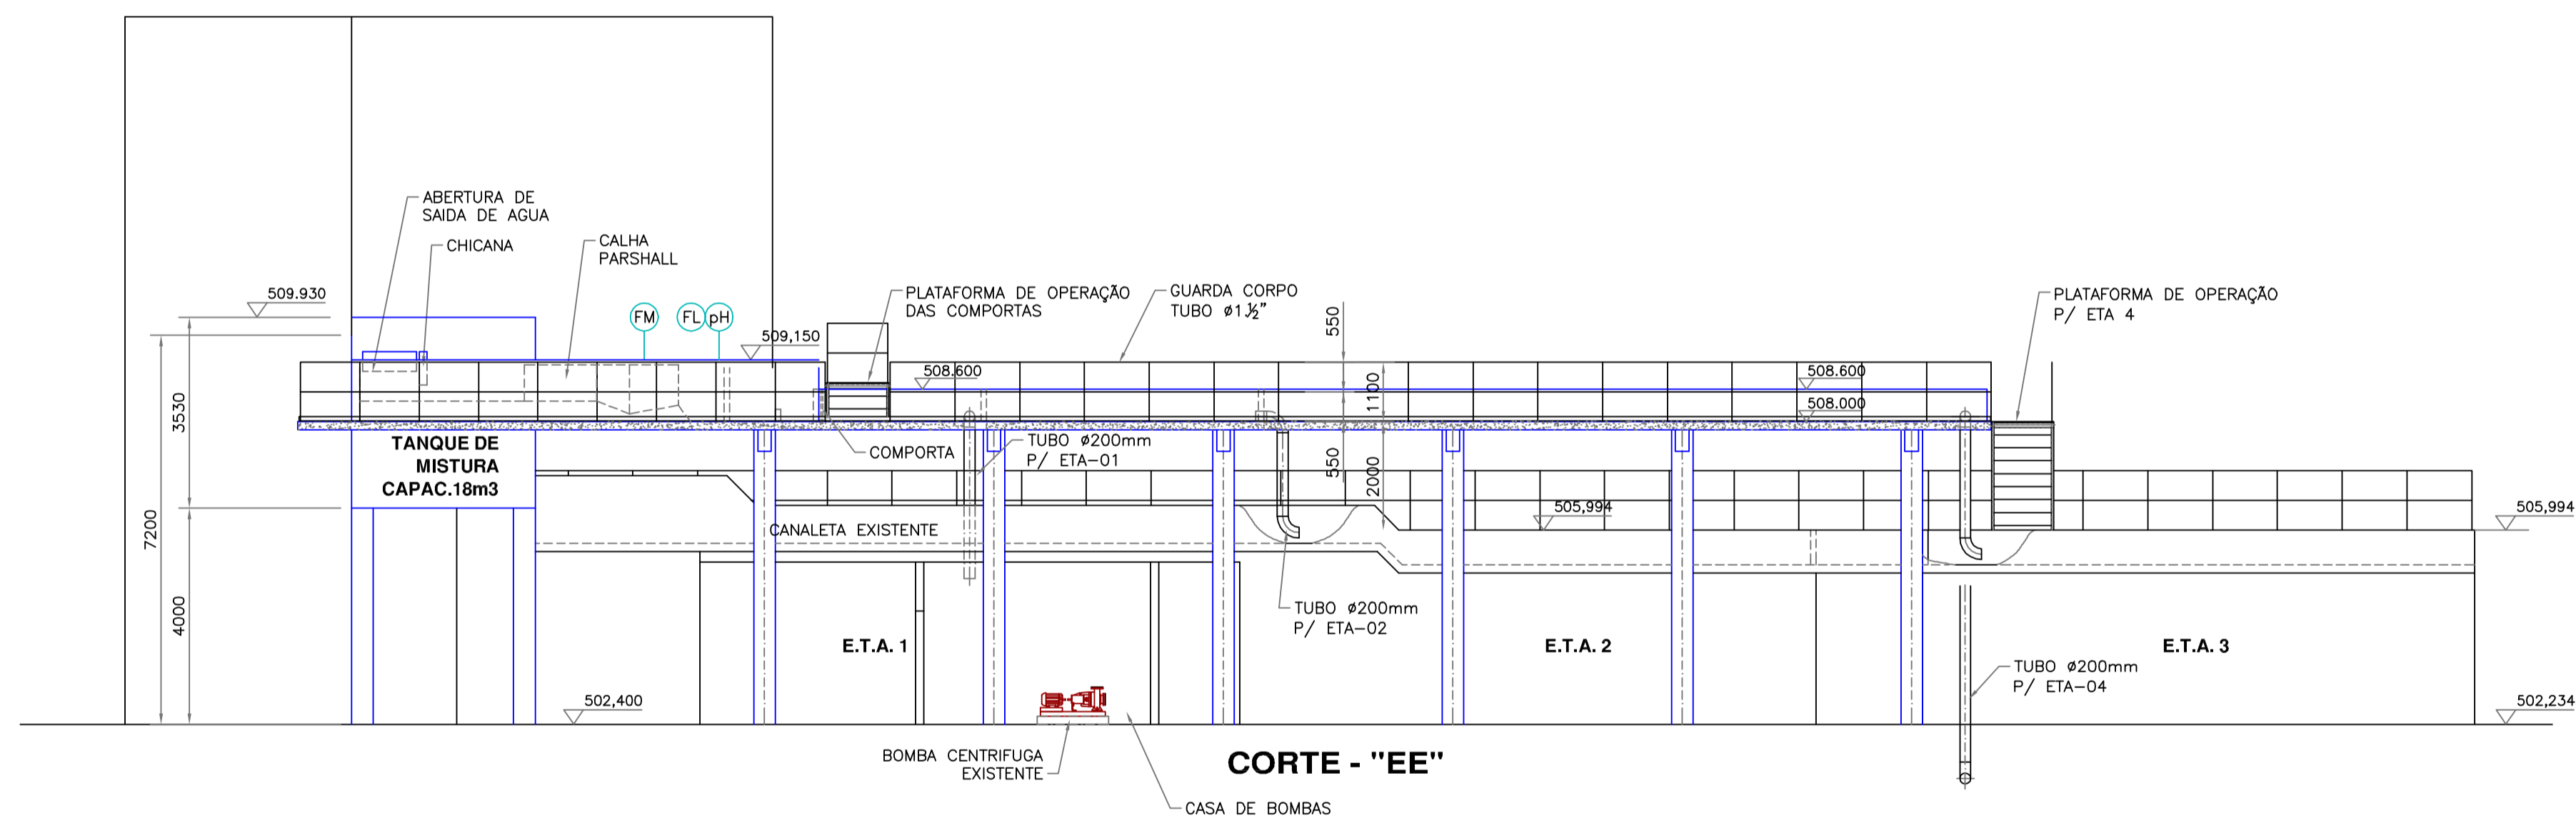

CORTE - "EE"

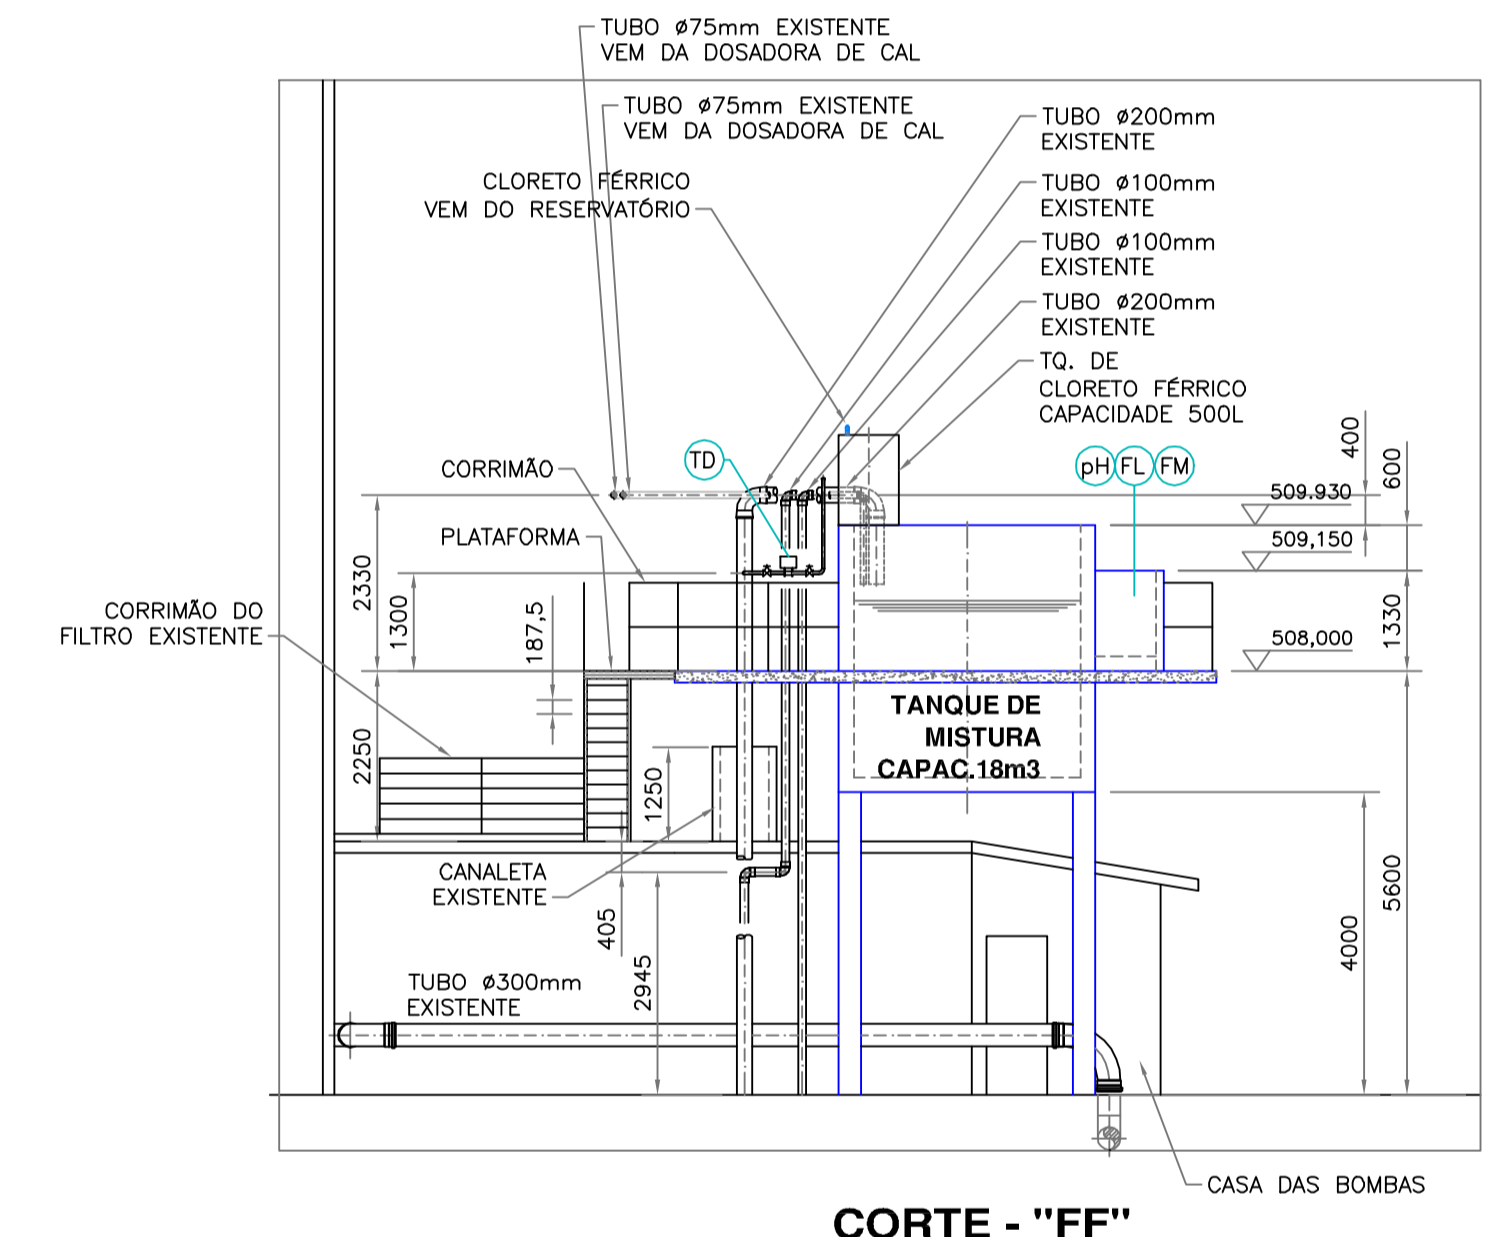

CORTE - "FF"

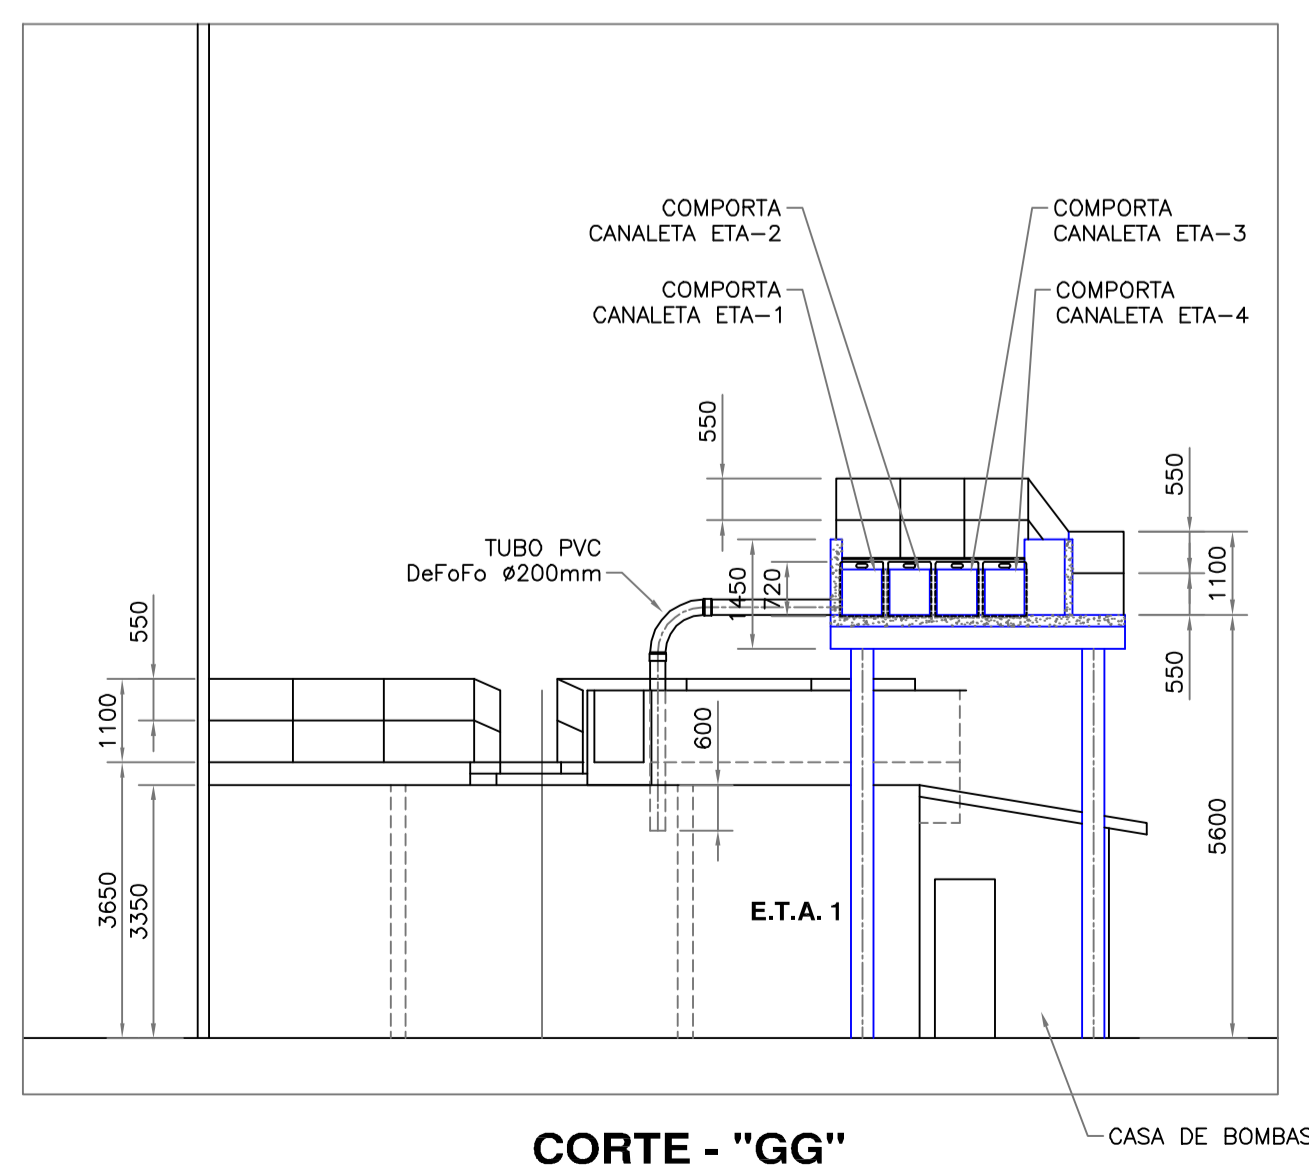

CORTE - "GG"

LEGENDA ESTRUTURAL

- ESTRUTURA CIVIL A SER CONSTRUÍDA
- ESTRUTURA CIVIL EXISTENTE

LEGENDA DE INSTRUMENTOS

- TD INSTRUMENTO TURBIDIMETRO
- FL INSTRUMENTO MEDIDOR DE FLUOR
- pH INSTRUMENTO MEDIDOR DE pH
- CL INSTRUMENTO MEDIDOR DE CLORO
- FM INSTRUMENTO MEDIDOR DE VAZÃO ULTRASSÔNICO

DATA	DATA	MODIFICADO
------	------	------------

EMA Engenharia de Meio Ambiente Ltda
 CREA N° 33793 - SP
 Rua Carlos Francisco de Paula n° 91 - CAMPINAS CEP 13023-600 FONE: (019) 3252-2244
 emaeng@emaeng.com.br

ENG° RESP. Silvio Cordeiro de Oliveira Prop.: Prefeitura Municipal de Jaguariúna

EMPREENDIMENTO: **ESTAÇÃO DE TRATAMENTO DE ÁGUA**
 OBRA: **RESERVATÓRIO CANALETAS DE ALIMENTAÇÃO**
 LOCAL: **JAGUARIÚNA - SP**
 PROPRIETÁRIO: **Prefeitura Municipal de Jaguariúna**

DISCRIMINAÇÃO: **ESTAÇÃO DE TRATAMENTO DE ÁGUA CORTES "DD / EE / FF / GG / HH"**
 ARQUIVO: **HIDRAULICA**
 FOLHA: **HIDR_003**