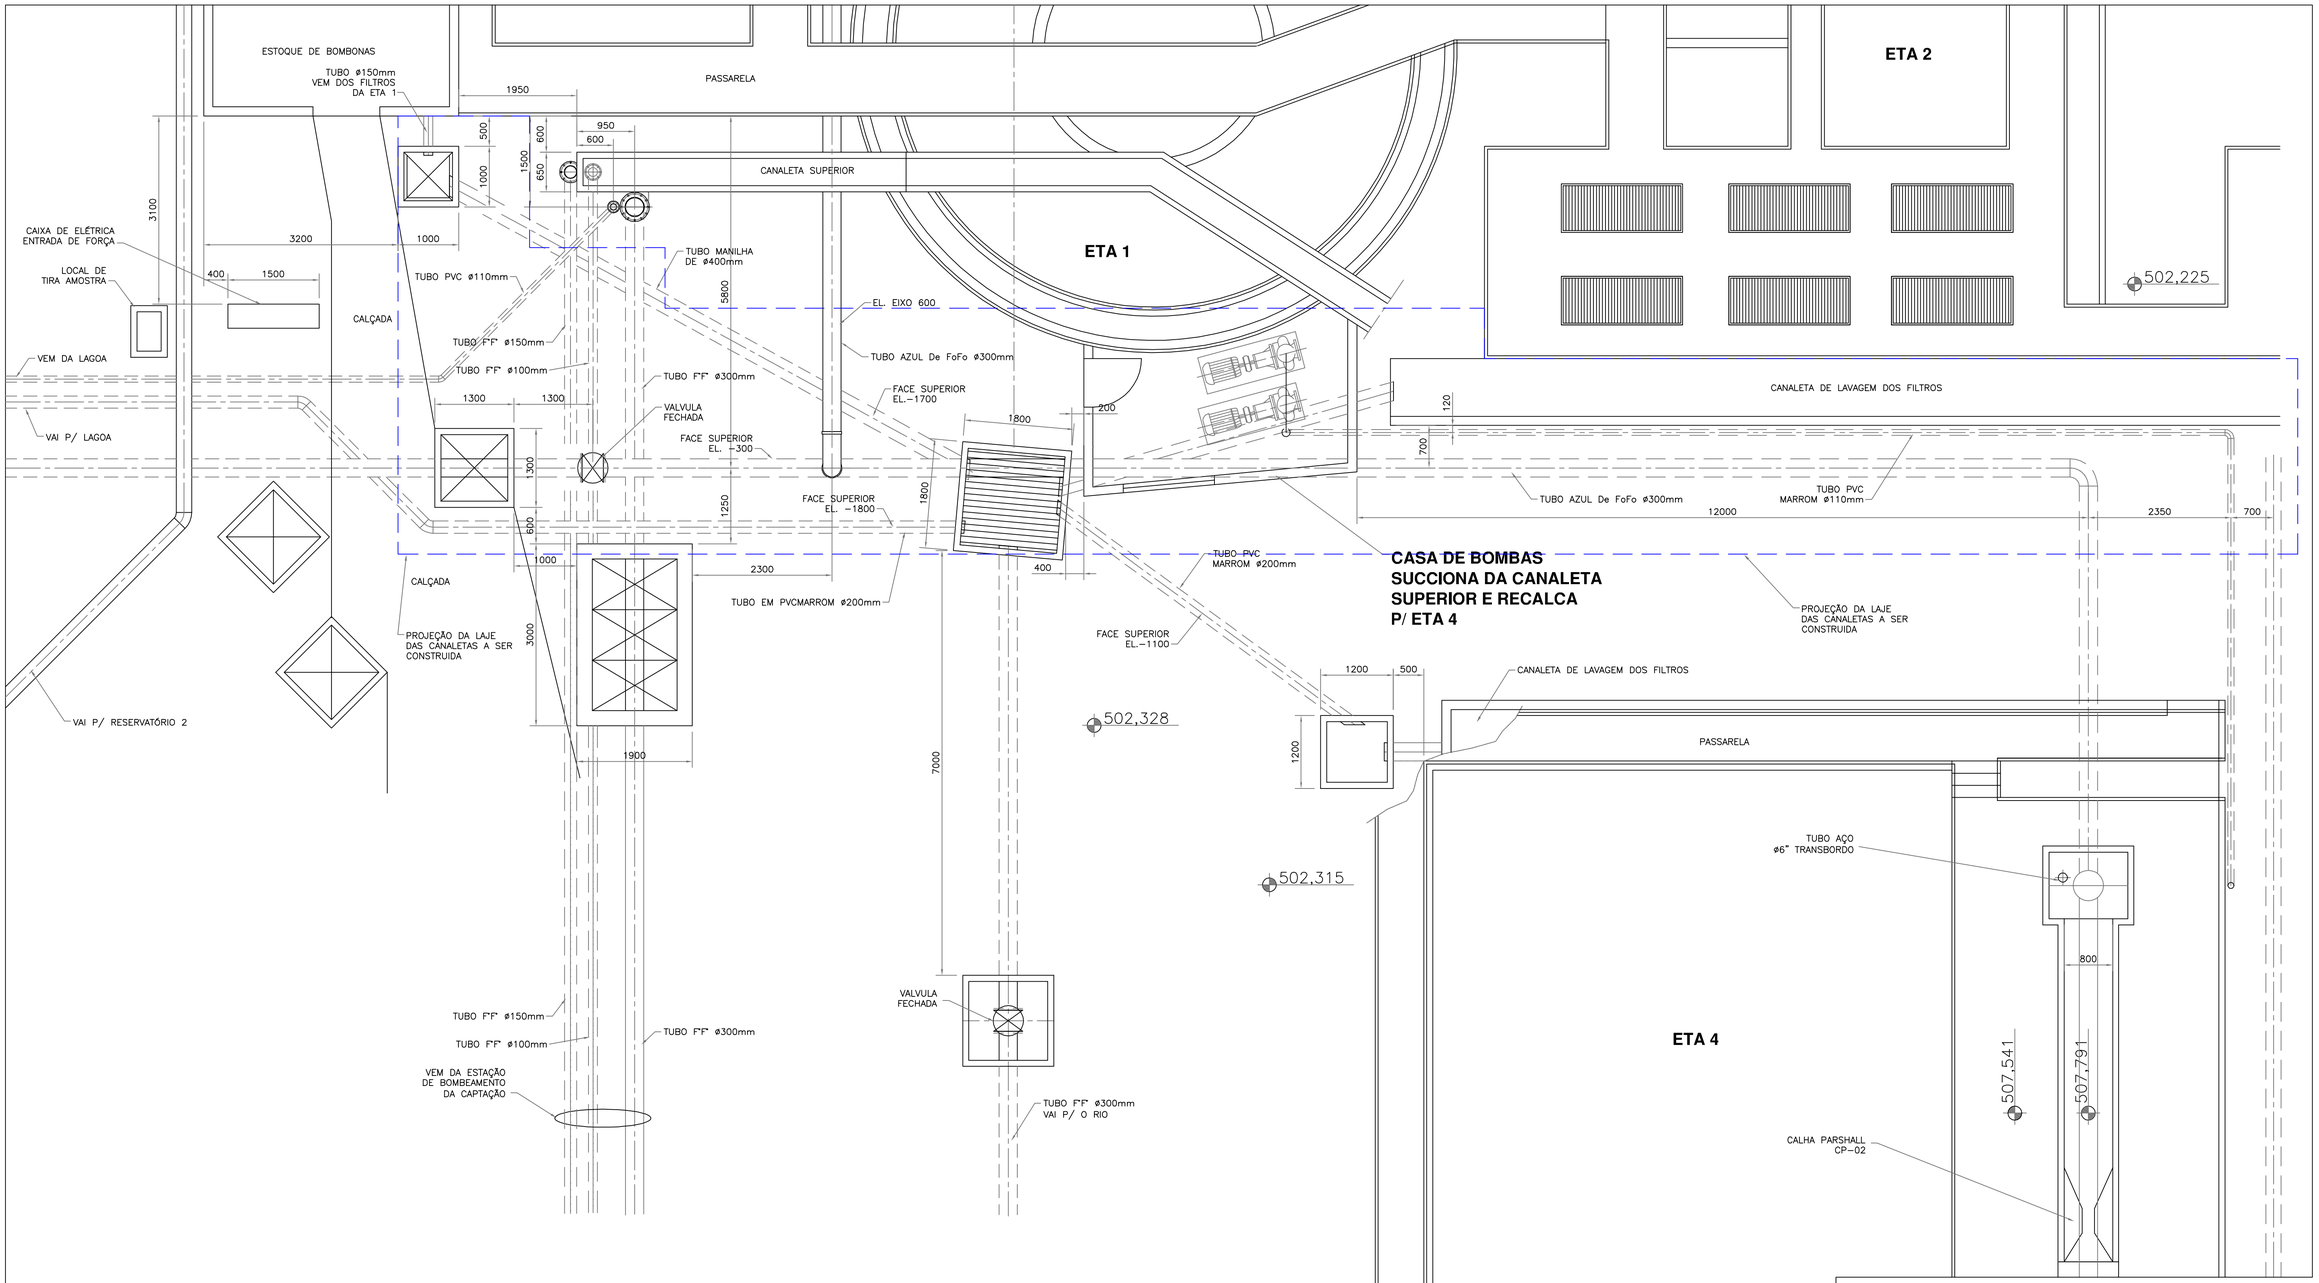


**NOTAS:**

AS INTERFERÊNCIAS AQUI MOSTRADAS SÃO APROXIMADAS, SENDO QUE, ALGUMAS DELAS IMPOSSÍVEIS DE SE SABER.
A CERTEZA SÔMENTE COM A ESCAVAÇÃO DO LOCAL.

| DATA | DATA | MODIFICADO |
|---|---|---|
| 00-J.Carlos | 22/08/2007 | EMISSÃO INICIAL PARA ANÁLISE |


**EMA Engenharia de Meio Ambiente Ltda**
CREA Nº 33793 – SP
emaeng@emaeng.com.br
Rua Carlos Francisco de Paula nº 91 – CAMPINAS CEP 13023-600 FONE: (019) 3252-2244

ENG° RESP. Silvio Cordeiro de Oliveira

Prop.: Prefeitura Municipal de Jaguariúna


| | |
|---|---|
| EMPREENDIMENTO: | **ESTAÇÃO DE TRATAMENTO DE AGUA** |
| OBRA: | **RESERVATÓRIO CANALETAS DE ALIMENTAÇÃO** |
| LOCAL: | **JAGUARIÚNA - SP** |
| PROPRIETÁRIO: | **Prefeitura Municipal de Jaguariuna** |

| | |
|---|---|
| DATA | 22/08/2007 |
| PROJ. | J.Carlos |
| DES. | J.Carlos |
| ESCALA | 1:50 |
| REVISÃO | 0 |

DISCRIMINACAO:
**ESTAÇÃO DE TRATAMENTO DE AGUA**
**PLANTA LOCALIZAÇÃO DE CXS. e TUBOS ENTERRADOS**

ARQUIVO: HIDRAULICA
FOLHA: **HIDR_006**


ESTE PROJETO E PROPRIEDADE INTELECTUAL DOS SEUS AUTORES, PODENDO SER UTILIZADO SOMENTE DE ACORDO COM OS LIMITES CONTRATUAIS. PORTANTO É VETADA SUA UTILIZAÇÃO EM PARTE OU NO TODO SEM EXPRESSA AUTORIZAÇÃO DE SEUS AUTORES.