



Placas de Sinalização

	IMPLANTA	TROCAR	TOTAL
R-1	2	2	4
A-32b	14	-	14
R-2	6	-	6
R-24a	2	-	2
R-33	6	-	6
A-18b	6	-	6
A-18a	7	-	7
R-19	6	-	6
R-25a	2	-	2
Taxi	1	-	1
Onibus	1	-	1
Local	20m ²	-	-

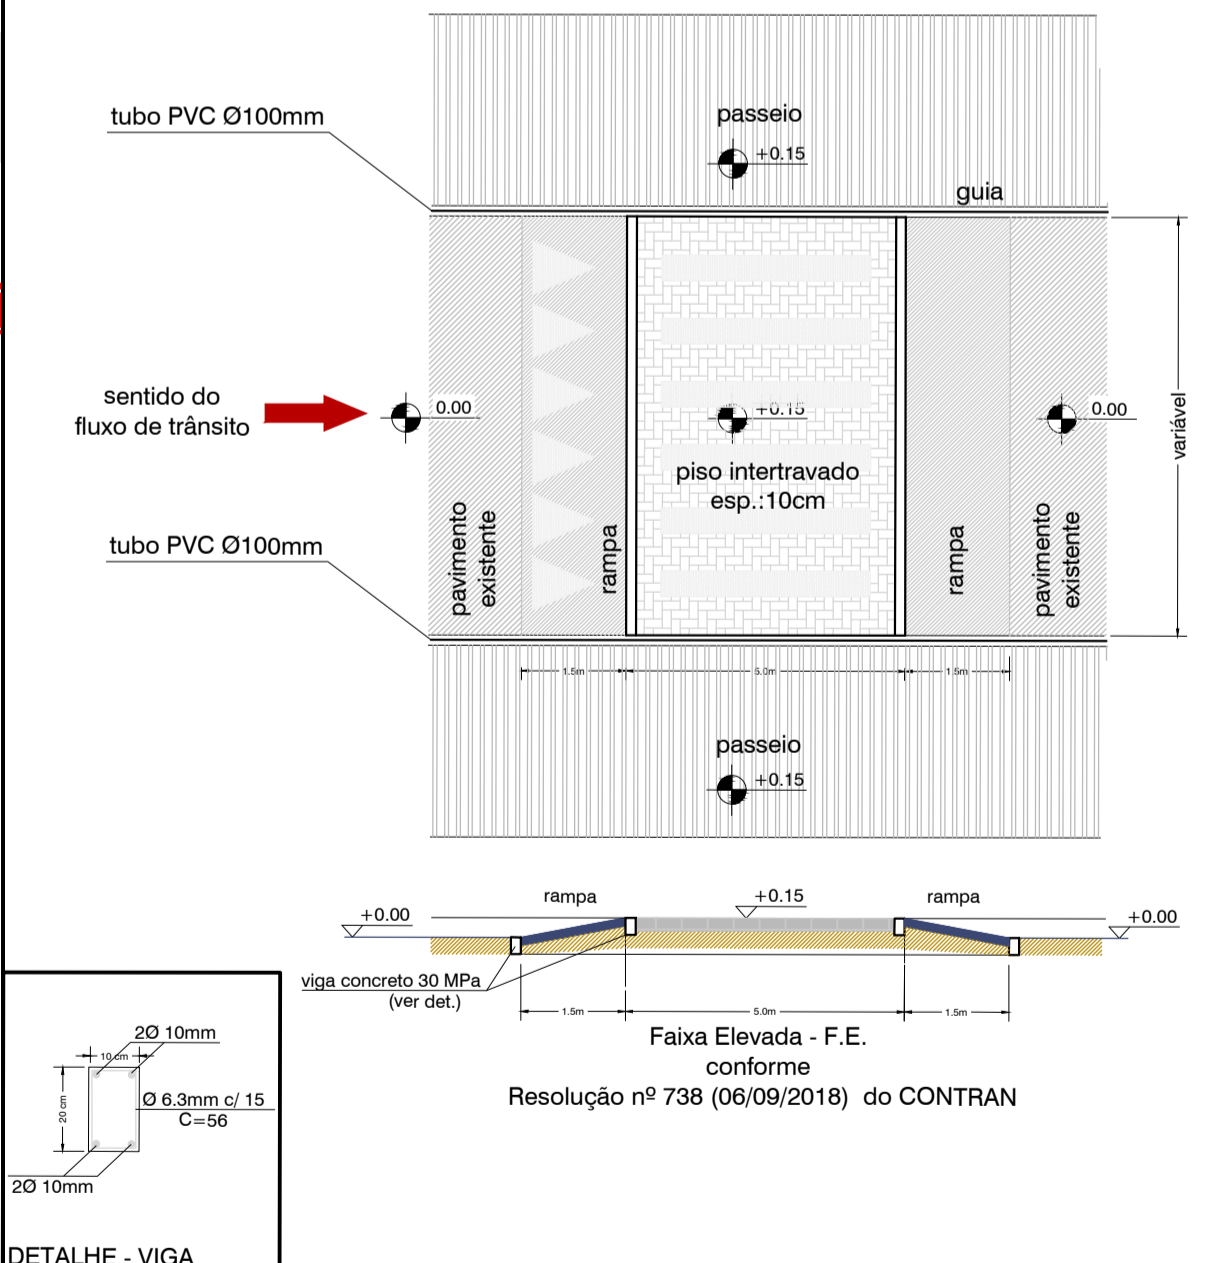


Obs:

SECRETARIA MOBILIDADE URBANA	DEPARTAMENTO ENGENHARIA
ESCALA INDICADA	DATA Novembro/2021
VISTO Josino Silva	DESENHO Regs / Samara
FOLHA/TOTAL 1 / 4	

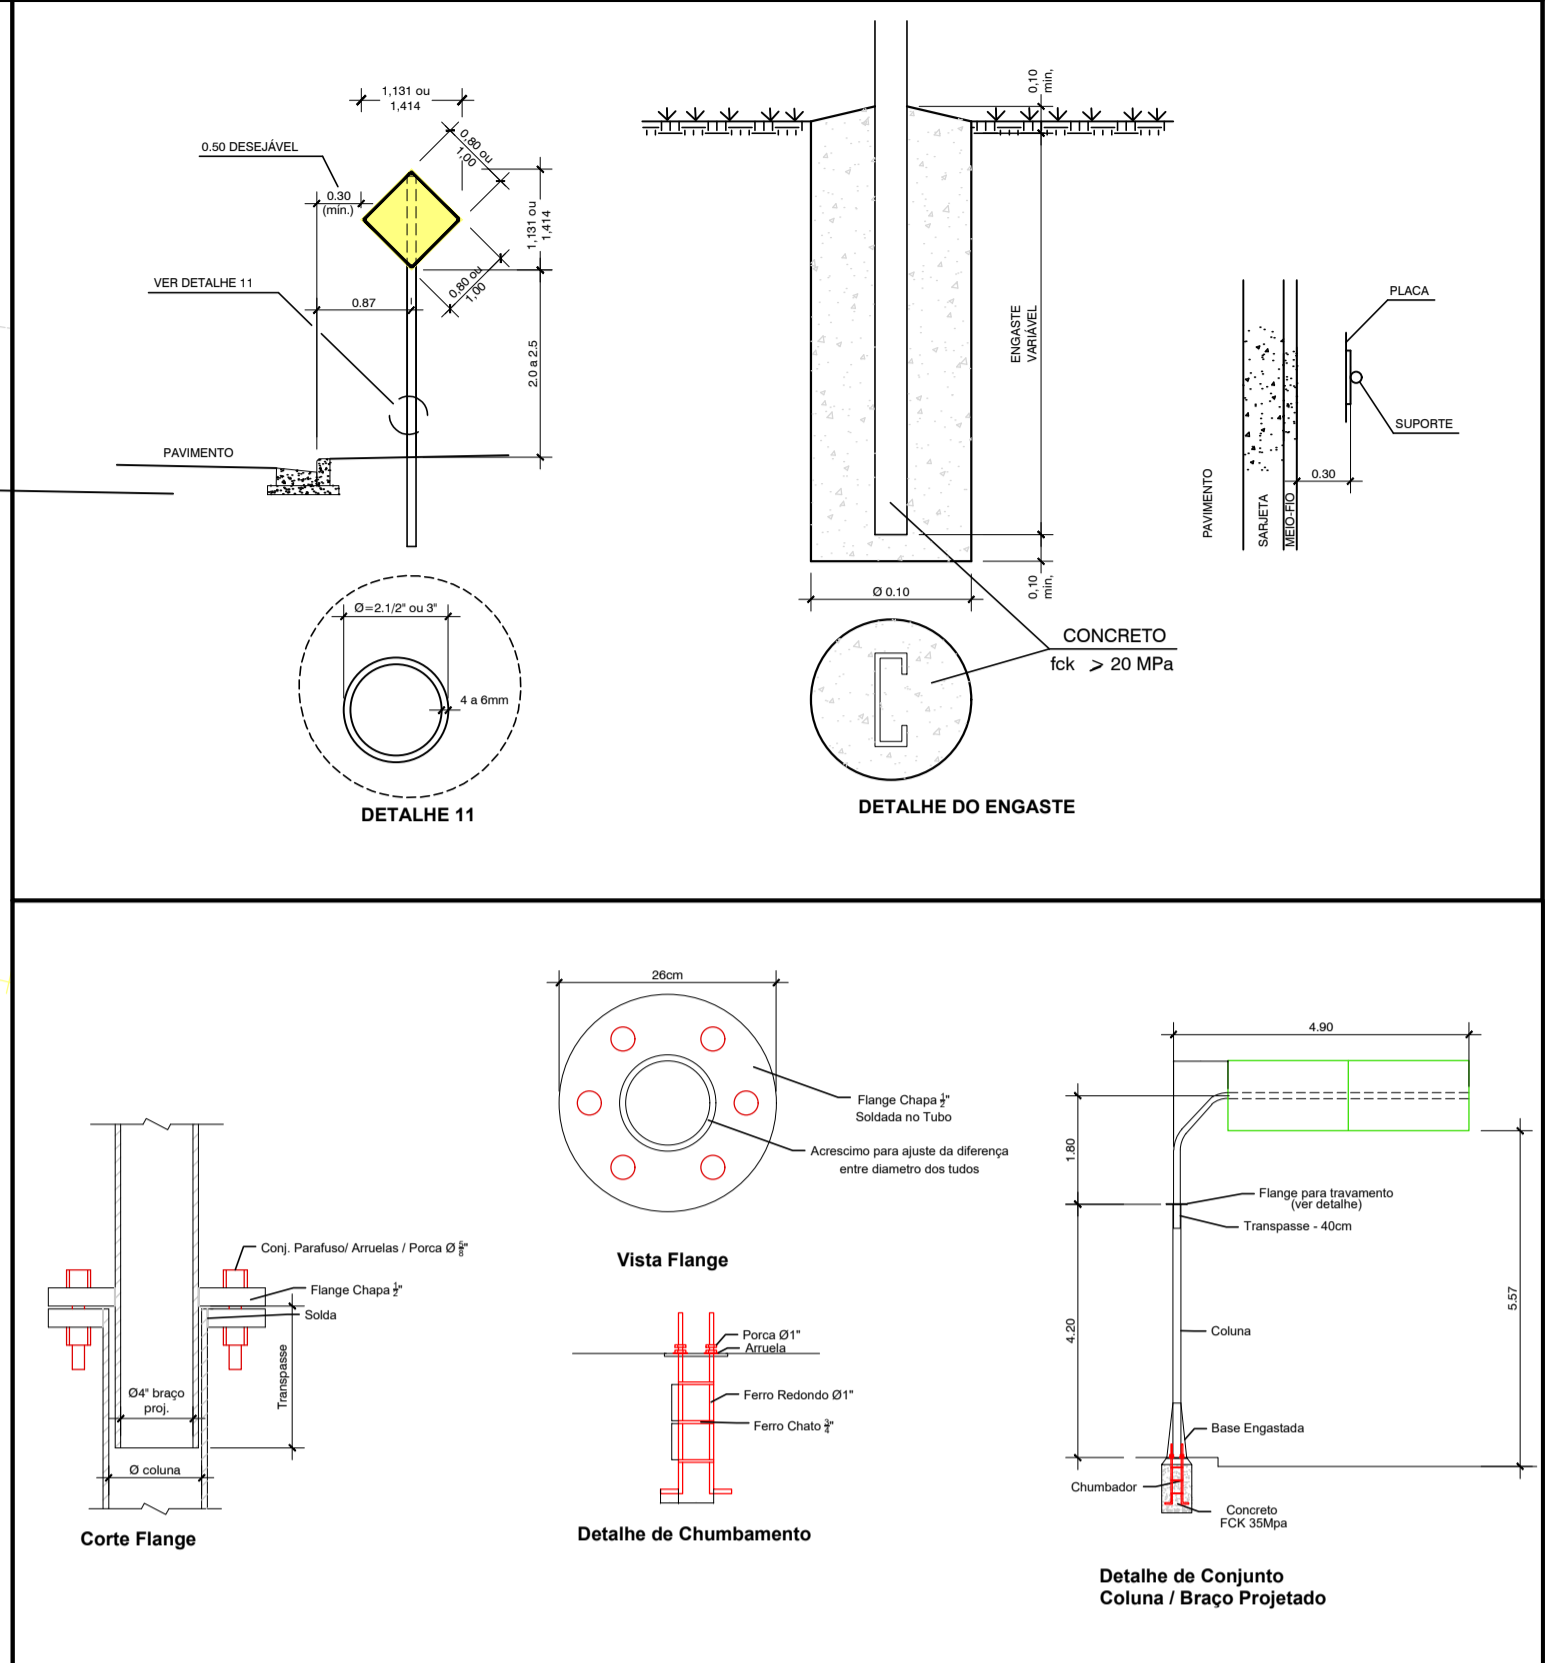

TIPO 1	Rua Tomas Jasso Av. Luciano V. Poltronieri FAIXA 1	Av. Antonio Pinto Catão Rua Amazonas FAIXA 2
TIPO 2	Av. Antonio Pinto Catão Rua Amazonas FAIXA 1	Rua Tomas Jasso Av. Luciano V. Poltronieri FAIXA 2
TIPO 3	Rua Amazonas Av. Antonio Pinto Catão FAIXA 1	Rua Tomas Jasso Av. Luciano V. Poltronieri FAIXA 2
TIPO 4	Estadio Municipal Distrito Industrial Campinas Mogi Mirim →	

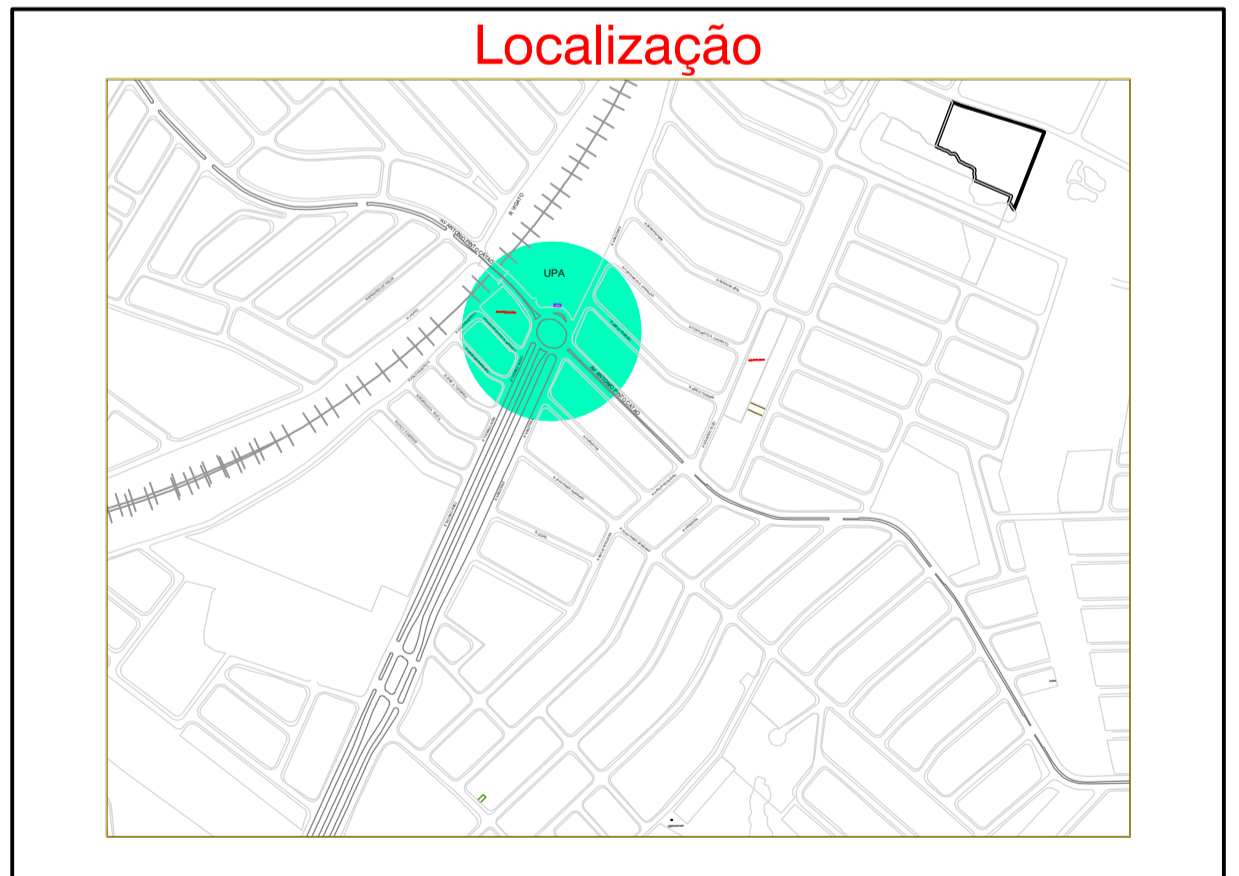

Prefeitura do Município de Jaguariúna
Rua Alfredo Bueno, 1235 - Centro - Jaguariúna-SP - CEP 13820-000-Fone: (019) 3867 9700-Fax (019) 3867 2856

ASSUNTO
**Mobilidade Urbana
Sinalização Vertical
AV.Luciano Poltronieri - Balão da UPA**