


legenda


- pavimento asfáltico existente
- pavimento CBUQ - a executar
- pavimento de concreto - a executar
- lombada de pavimento asfáltico a remover
- poste
- faixa elevada a executar
- boca de lobo
- gradil

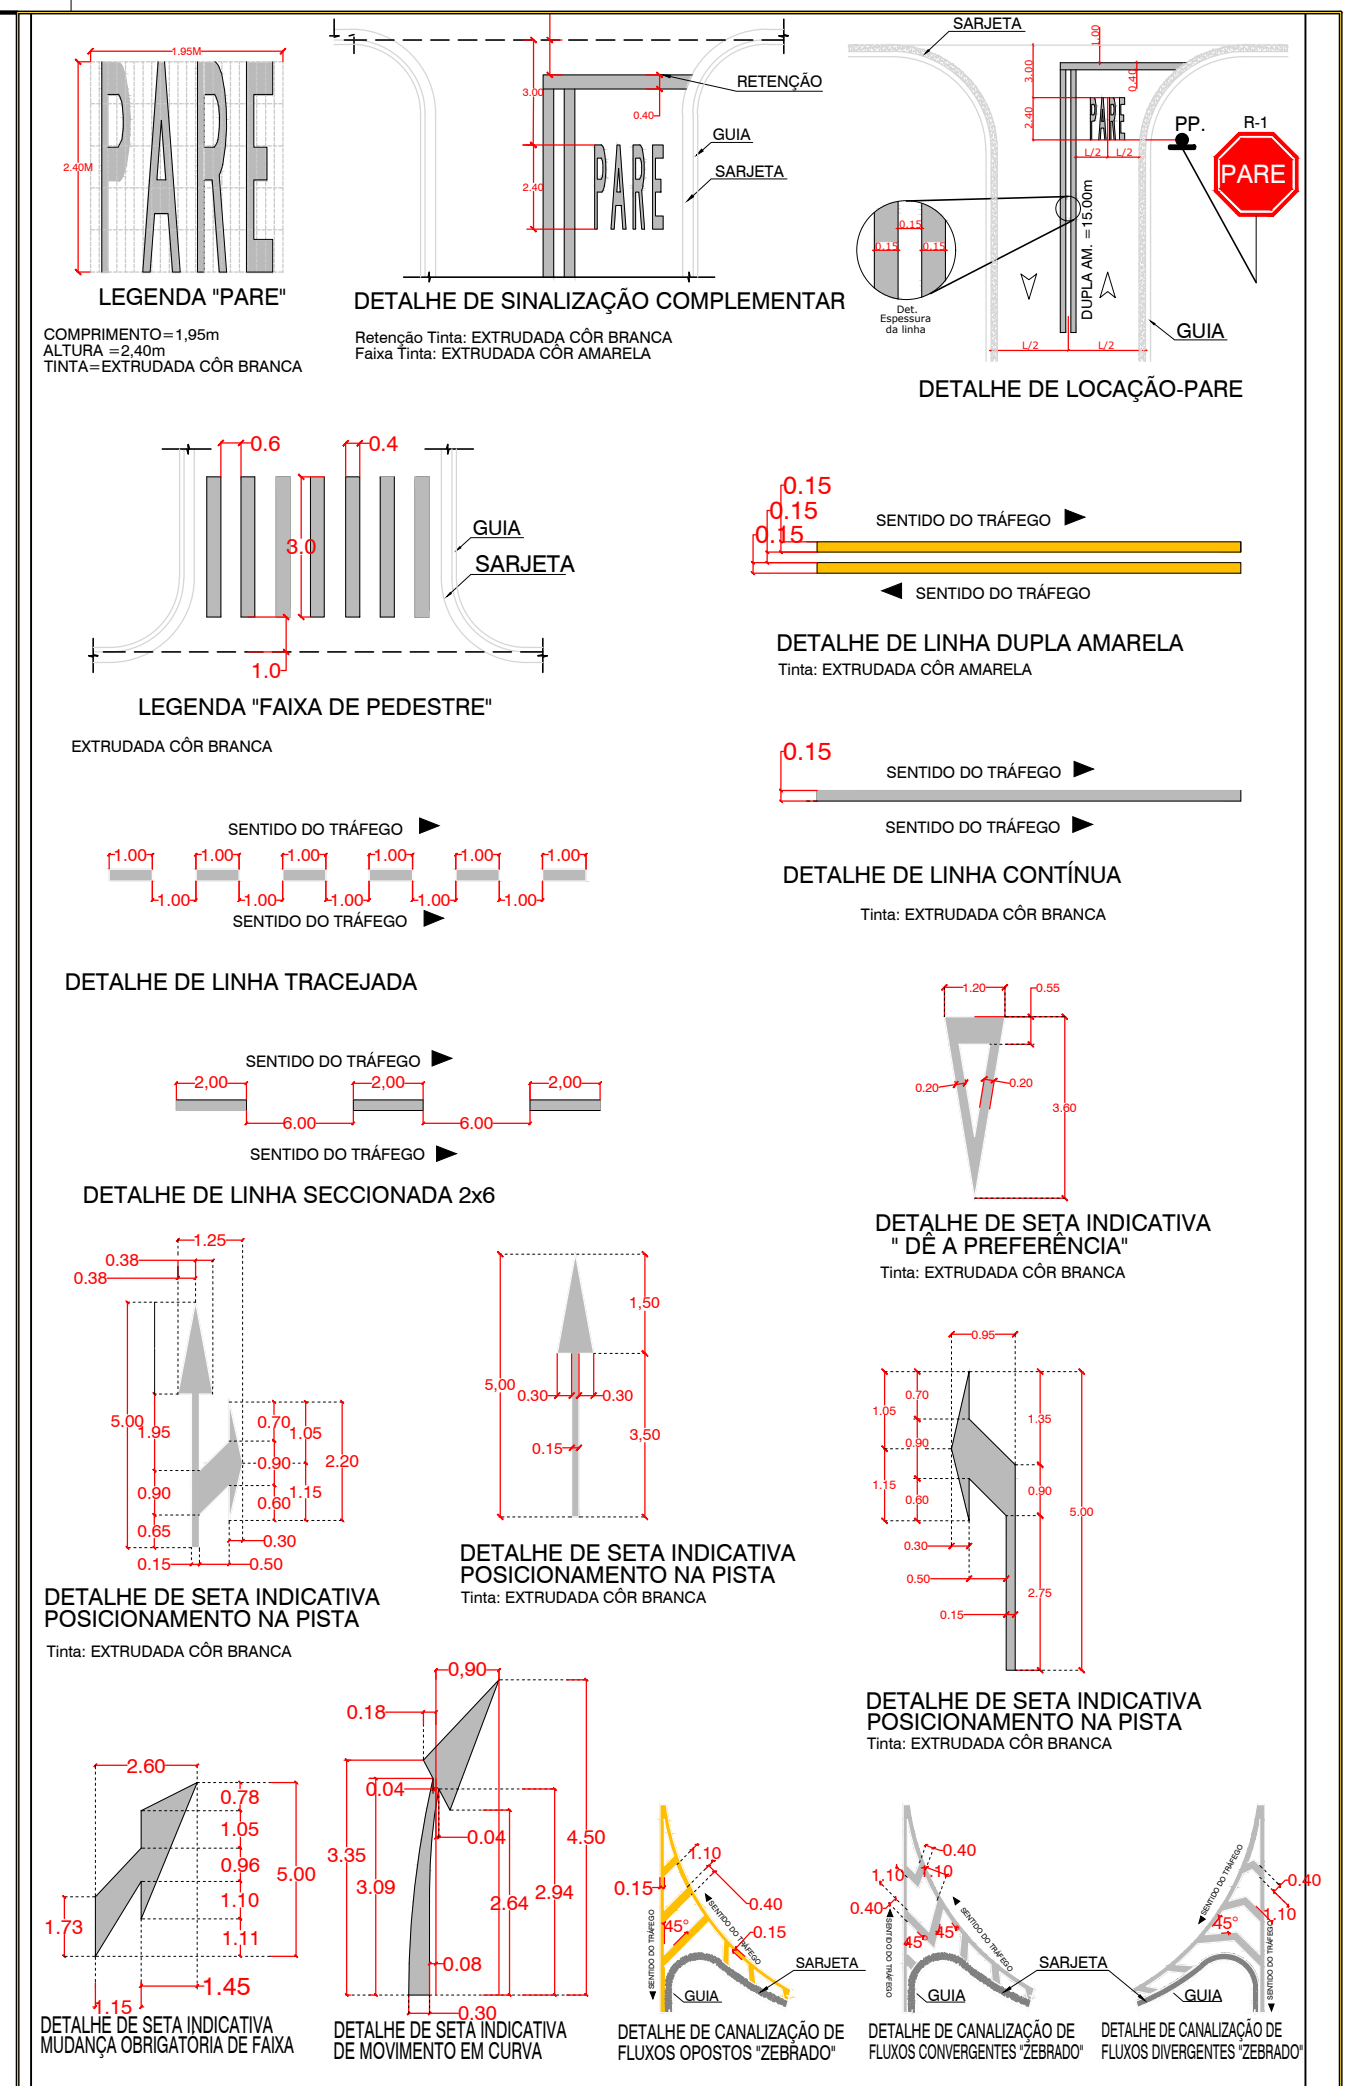

Sinalização Horizontal

	BRANCA	AMARELA	PRETA	AZUL	TOTAL
ONIBUS-VANS	9,04m ²	1,5m ²	-	-	-
TAXI	2,9m ²	-	-	-	-
LOMBO- FAIXA	56,7m ²	29,04m ²	-	-	-
PARE	6,76m ²	-	-	-	6,76m ²
PREFERENCIA	10,26m ²	-	-	-	10,3m ²
LINHA CONTINUIA(0.10m)	32,8m ²	15m ²	-	-	47,8m ²
LINHA CONTINUIA(0.30m)	264,45m ²	-	-	-	-
LINHA TRACEJADA	24,2m ²	-	-	-	-

Localização

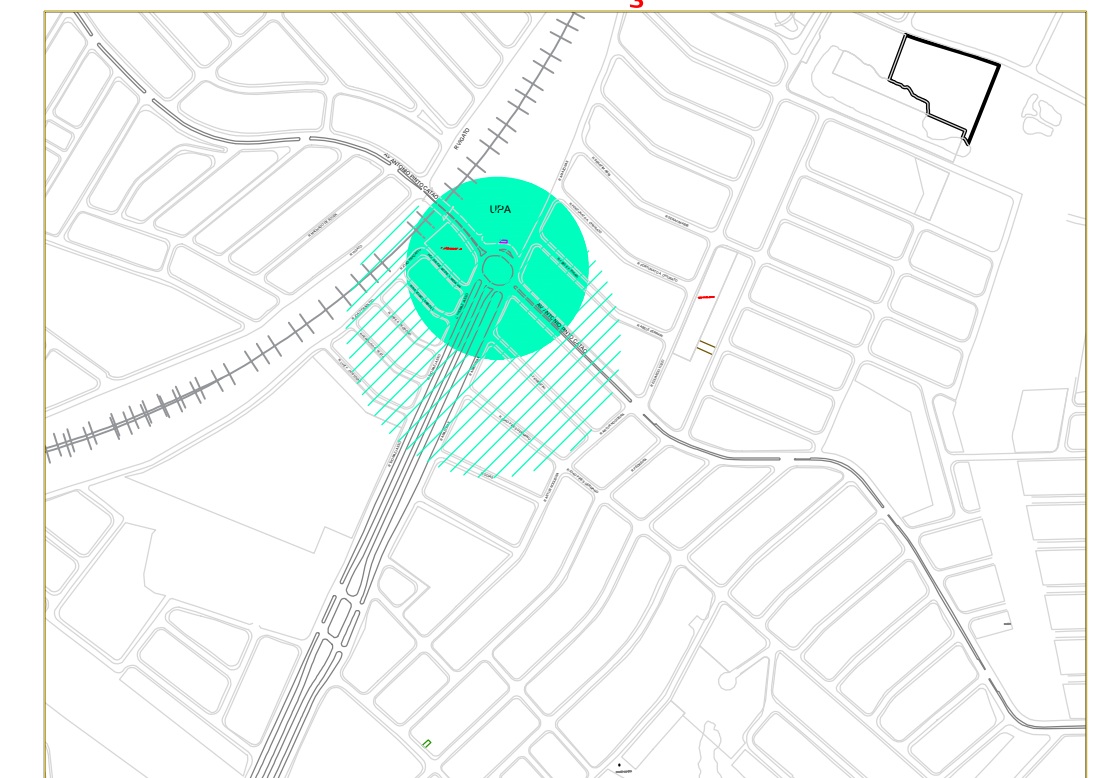

Obs:

SECRETARIA	DEPARTAMENTO		
MOBILIDADE URBANA	ENGENHARIA		
ESCALA	DATA	VISTO	DESENHO
INDICADA	Novembro/2021	Josino Silva	Regis / Samara
			FOLHA/TOTAL
			2 / 4

Prefeitura do Município de Jaguariúna
Rua Alfredo Bueno, 1235 - Centro - Jaguariúna-SP - CEP 13820-000-Fone: (019) 3867 8700-Fax: (019) 3867 2856

ASSUNTO
Mobilidade Urbana
Pavimentação - Sinalização Horizontal
AV.Luciano Poltronieri - Balão da UPA