



Imagens Isometricas 3D

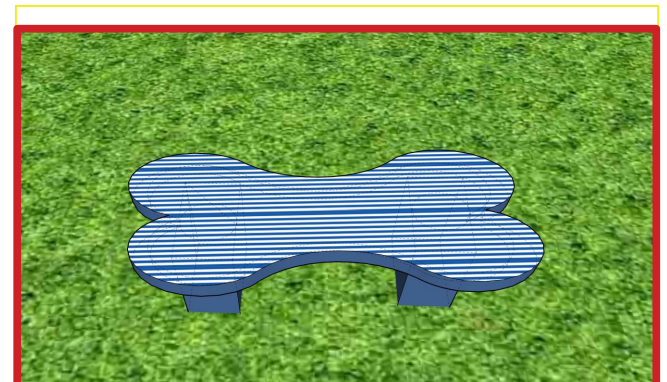

Imagens Isometricas 3D



Imagens Isometricas 3D

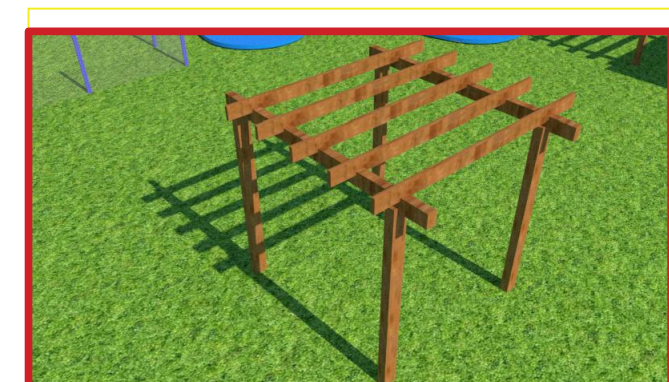

Imagens Isometricas 3D



Imagens Isometricas 3D




Imagens Isometricas 3D



Imagens Isometricas 3D



Imagens Isometricas 3D

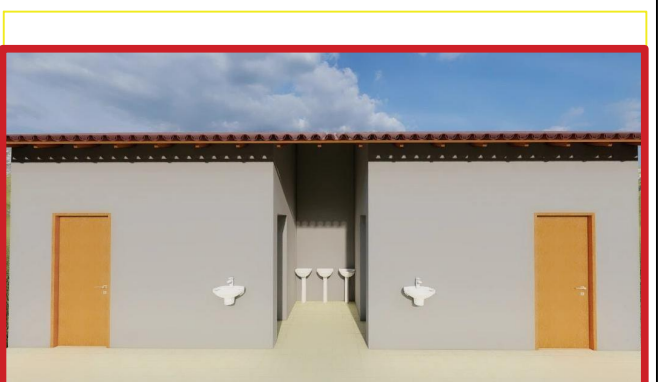


Imagens Isometricas 3D

LEGENDA E QUANTITATIVO	
	Areia para recomposição 30 M3
	Concreto 25Mpa 89 m2 esp. 05
	1.000 m2 Grama Esmeralda
	130 Postes em matalon galvanizado diametro de 08 cm / altura 1,50m
	Bebedouro para PET/ 4 unds.
	4 unds roma alt. de 3 m.
	4 unds jabuticaba alt. de 3 m.
	4 unds acerola alt. de 3 m.
	4 unds goiaba alt. de 3 m.
	16 unds ypê alt. de 3 m.
	6 unds primaveras alt. de 2 m.
	600 unds costela adão 60 cm alt.
	250 unds jasmim alt. de 1 m.
	02 unds Quiosque 4 águas Tamanho de 2,5 x 2,5m / alt 2,80m
	Pergolado de 2,5m x 3m alt 2,8m
	Alambrado 8mm 247m lineares 6 portoes - 1,2x1,2m
	Passarela
	Rampa A obstaculo
	Salto em pneu
	Salto simples
	Slalom
	CANO PVC HARRISON 3/4" 85,00m lineares / CPV 3"4
	16 bancos formato osso chapa
	Bebedouro


02 Detalhes Construtivos - Parcão - Tanque 02

Escala indicadas

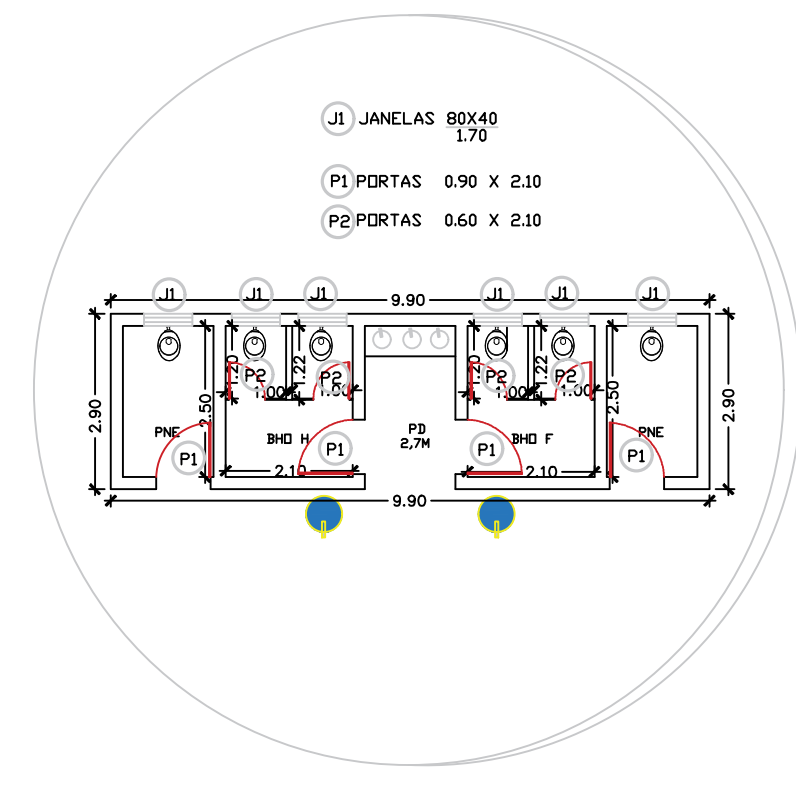

03 Parcão - Det. dos banheiros.


Escala indicadas

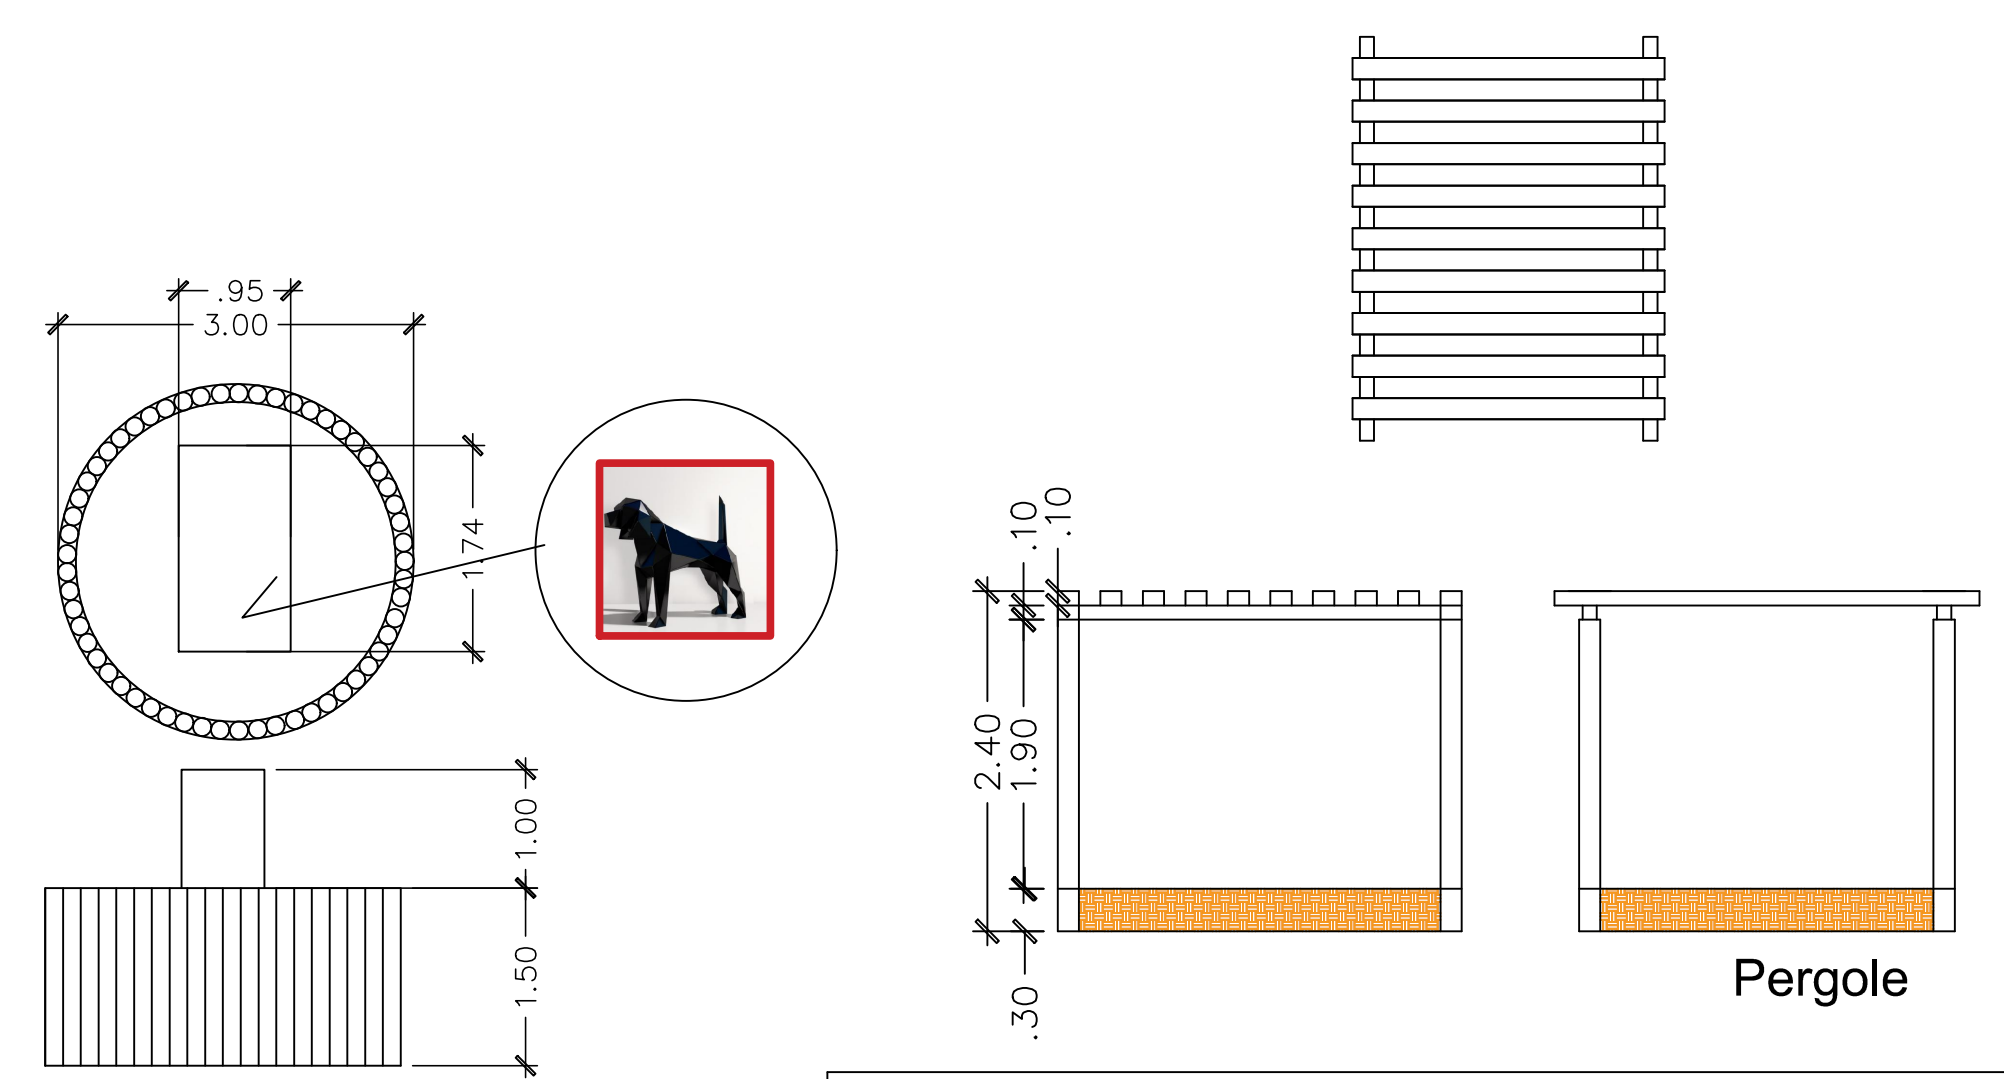

Monumento cachorro.
Escultura em eucalipto tratado.
Parte interna cheia de pedras brancas
Cachorro em aço inox - artista plástico - .


Thiago Menezes Garcia
Dir. Patrimonio Histórico

Maria das Graças H. A. dos Santos
Secretária de Turismo e Cultura

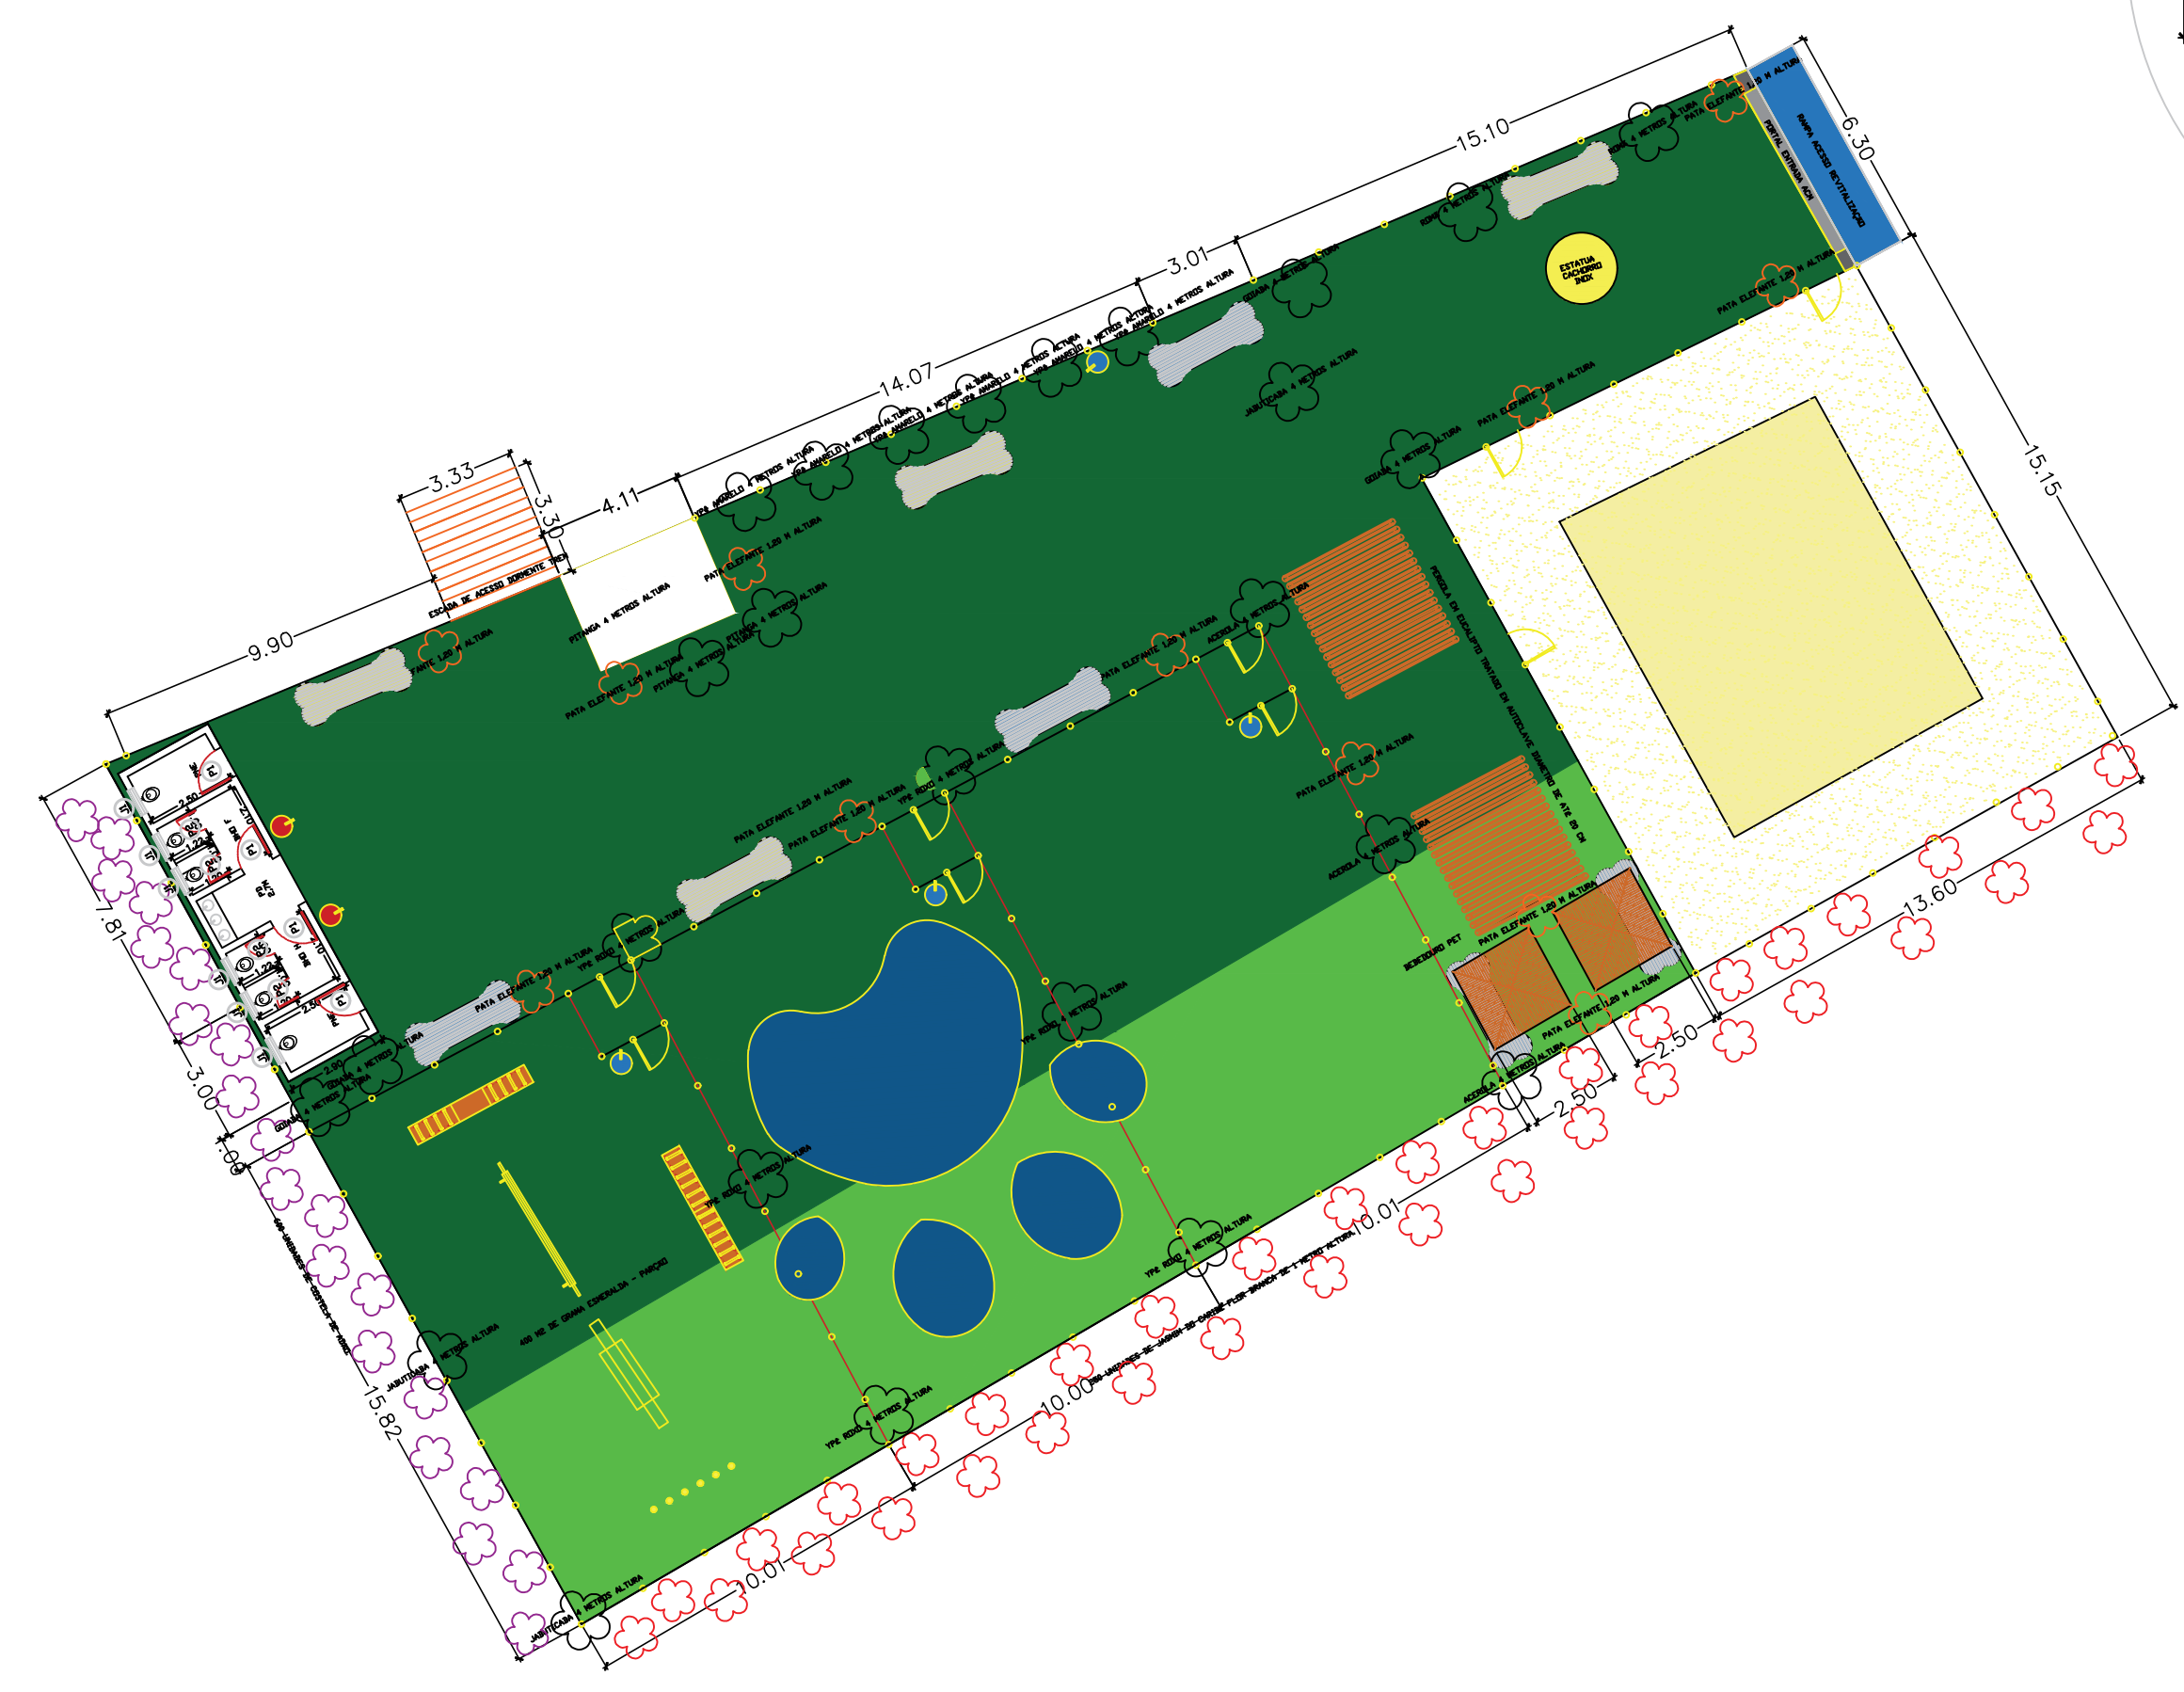

01 Implantação geral - Parcão

Sem escala.

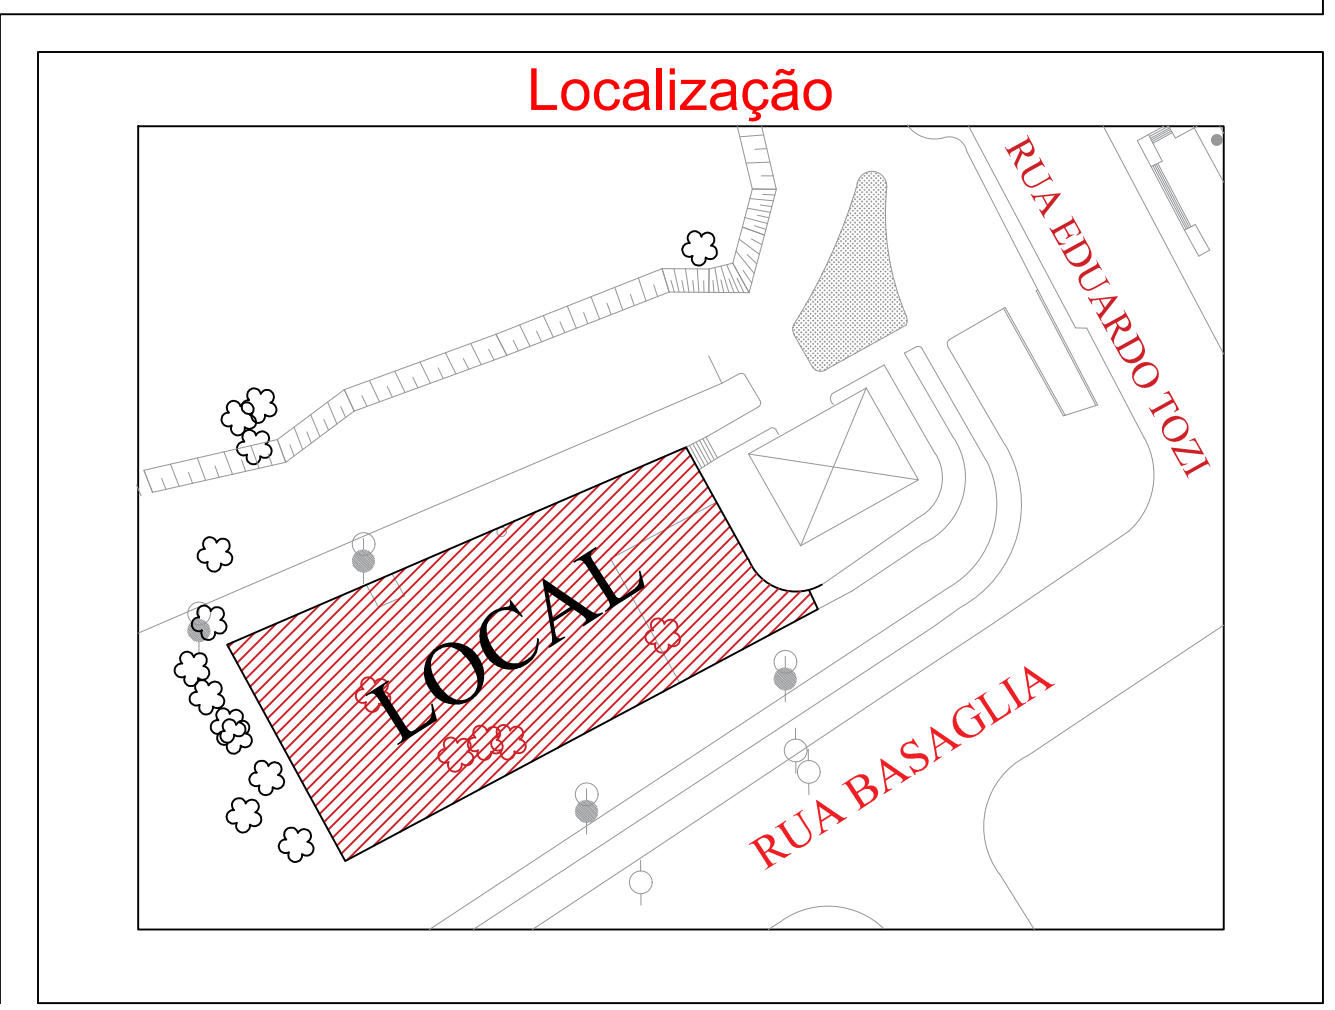

Obs:				
SECRETARIA SETUC	DEPARTAMENTO SECRETARIA DE TURISMO E CULTURA			
ESCALA 1:100	DATA Maio/2022	VISTO	DESENHO WESLEY S. M. LIMA	FOLHA/TOTAL 1 / 1

Prefeitura do Município de Jaguariúna
Rua Alfredo Bueno, 1235 - Centro - Jaguariúna-SP - CEP 13820-000-Fone: (019) 3867 9700-Fax: (019) 3867 2856

ASSUNTO **PARQUE DOS LAGOS
TANQUE 02 - PARCÃO
PROJETO DE IMPLANTAÇÃO**