QUADRO DE ÁREAS	
TUBOS E CONECÇÕES FERRO 300MM A REMOVER	30,00 m
TUBOS DE FERRO/PEAD 300MM À INSTALAR (FORNECIDO EPLO CONTRATANTE)	95,00 m
JOELHO FERRO 45º 300MM A INSTALAR (FORNECIDO EPLO CONTRATANTE)	5 unid
JOELHO FERRO 90º 300MM A INSTALAR (FORNECIDO EPLO CONTRATANTE)	3 unid
REGISTRO LATAO GAVETA 300MM A INSTALAR (FORNECIDO EPLO CONTRATANTE)	6 unid
ESCAVAÇÃO DE VALA	21,00 m³
PISO INTERTRAVADO	240,00 m²
MEIO FIO DE CONCRETO	106,00 m

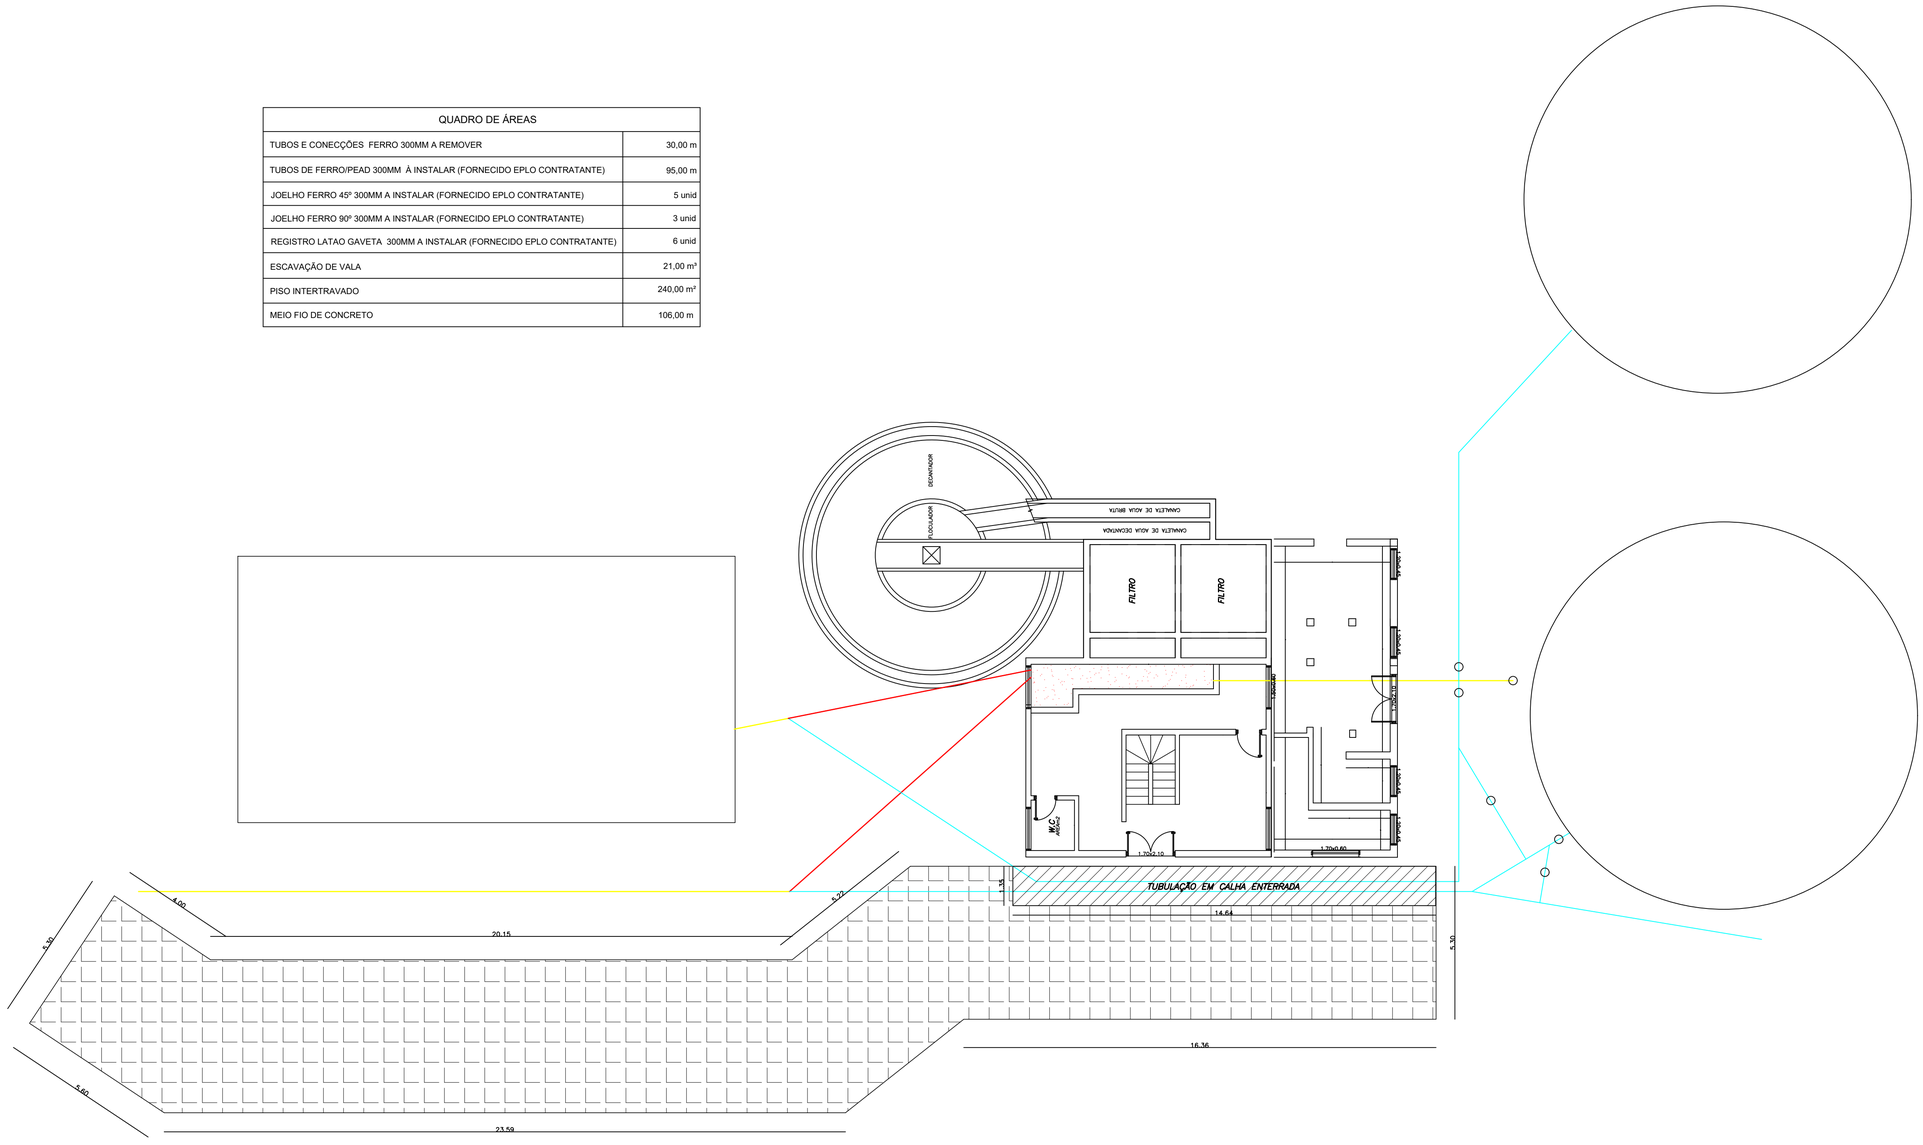

TUBULAÇÃO 300MM EXISTENTE

TUBULAÇÃO 300MM A REMOVER

TUBULAÇÃO 300MM A CRIAR

CALHA DE CONCRETO ENTERRADA

PISO INTERTRAVADO A EXECUTAR

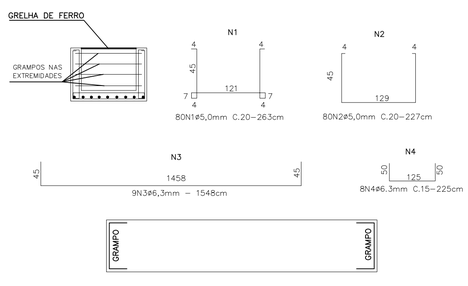

QUADRO DE QUANTITATIVOS - CALHA	
CONCRETO MAGRO - ESP: 5CM	20,3 m²
CONCRETO FCK=30MPA	3,50 m³
FORMA DE MADEIRA P/ CALHAS	27,8 m²

RESUMO DA FERRAGEM			
TIPO	BITOLA	Nº BARRAS	PESO (Kg)
CA-60	ø5.0	33	61,10
CA-50	ø6.3	13	21,20

1- CONFERIR MEDIDAS NO LOCAL

2- QUALQUER DÚVIDA OU DIVERGÊNCIA CONSULTAR O PROJETISTA

A.S. NETO ENGENHARIA

AL. DAS ORQUIDEAS 393 - VALE DOS PINHEIROS - SÃO LOURENÇO/MG - CEP: 37.470-000 - TEL: (31) 99303-0101 - WWW.PERICIAS.ENG.BR

CONTRATANTE

PREFEITURA MUNICIPAL DE JAGUARIÚNA/SP

CONTRATANTE

E.T.A.

PROJETO: RESTAURAÇÃO ESTRUTURAL

CONTROLE: 03/XX

TÍTULO: TUBULAÇÕES E PISO EXTERNO
PLANTA BAIXA

MAP. | DR | OBRA

ESCALA: - | DATA: JUL/2022 | ART - PROJETO: ART XXXXX CREA MG

ETA-JAGUARIUNA-PLA-PARTE-EXTERNA.dwg