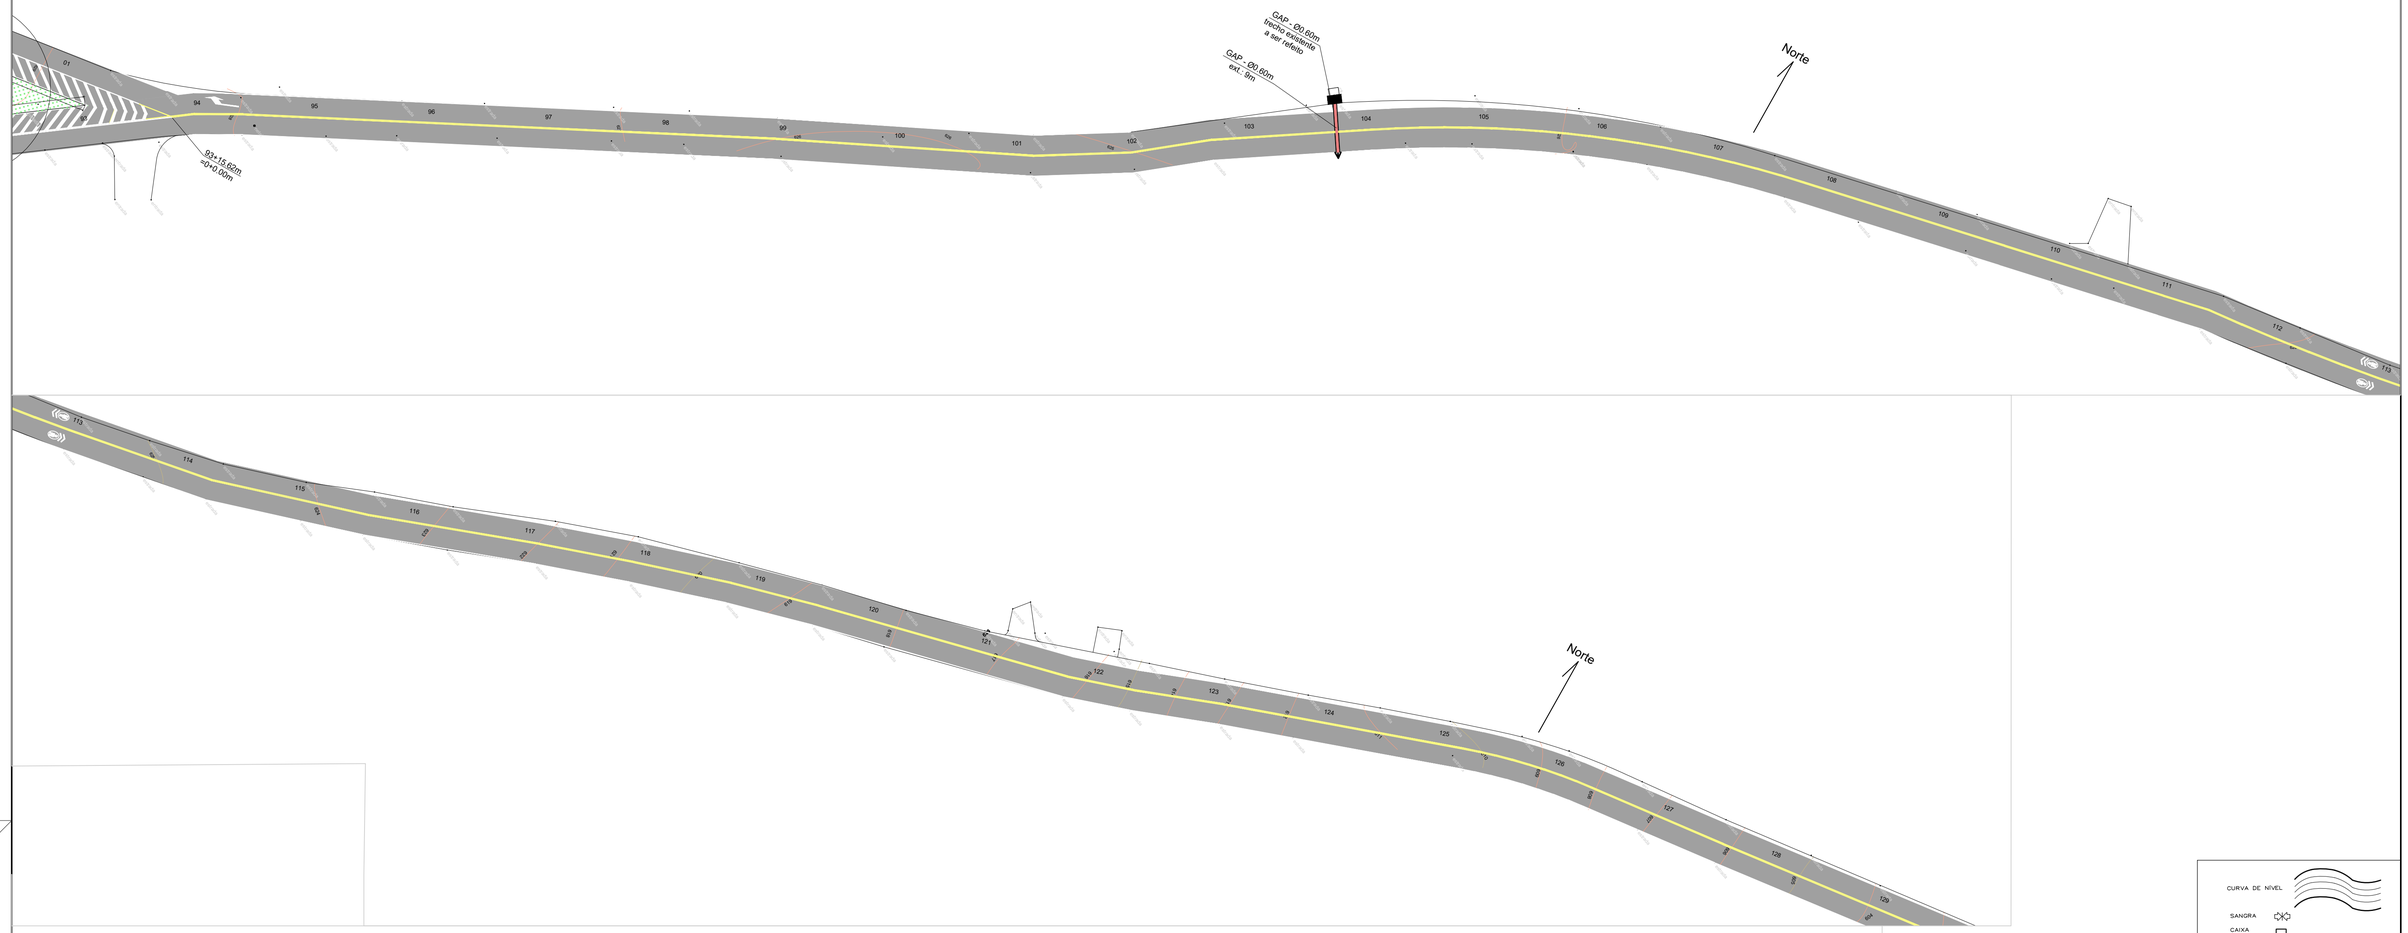

CURVA DE NÍVEL
SANGRA
CAIXA
CANALETA
ASFALTO EXISTENTE
LINHA DE CÓRREGO
TRILHO DO TREM
LUMINÁRIA
ENTRADA FAZENDAS
PONTE
ESTRADA DE TERRA

Localização

Obs:

SECRETARIA Mobilidade Urbana		*DEPARTAMENTO*		
ESCALA indicada	*DATA* Agosto 2022	*VISTO* José Ricardo Cortez	*DESENHO* Topo./Regis/Eduardo	*FOLHA/TOTAL* 02 03

Prefeitura do Município de Jaguariúna
Rua Alfredo Bueno, 1235 - Centro -Jaguariúna-SP - CEP 13820-000-Fone: (019) 3867 9700-Fax (019) 3867 2856

ASSUNTO

Serviços Exclusivos Remunerados pela PMJ
Pavimentação Asfáltica
JGR-020 e JGR-365

FORMATO A1 – INTERNO: 806 x 574 mm.
EXTERNO: 841 x 594 mm.
MATRIZ: A1.DWG

ARQUIVO: Z:\2022\CONVÊNIOS\004 PAVIMENTAÇÃO FAZENDA LILICA (JGR 020 E 365)\3 Separação de orçamen