




DETALHE PAREDE 1-14-18
ESCALA 1:25

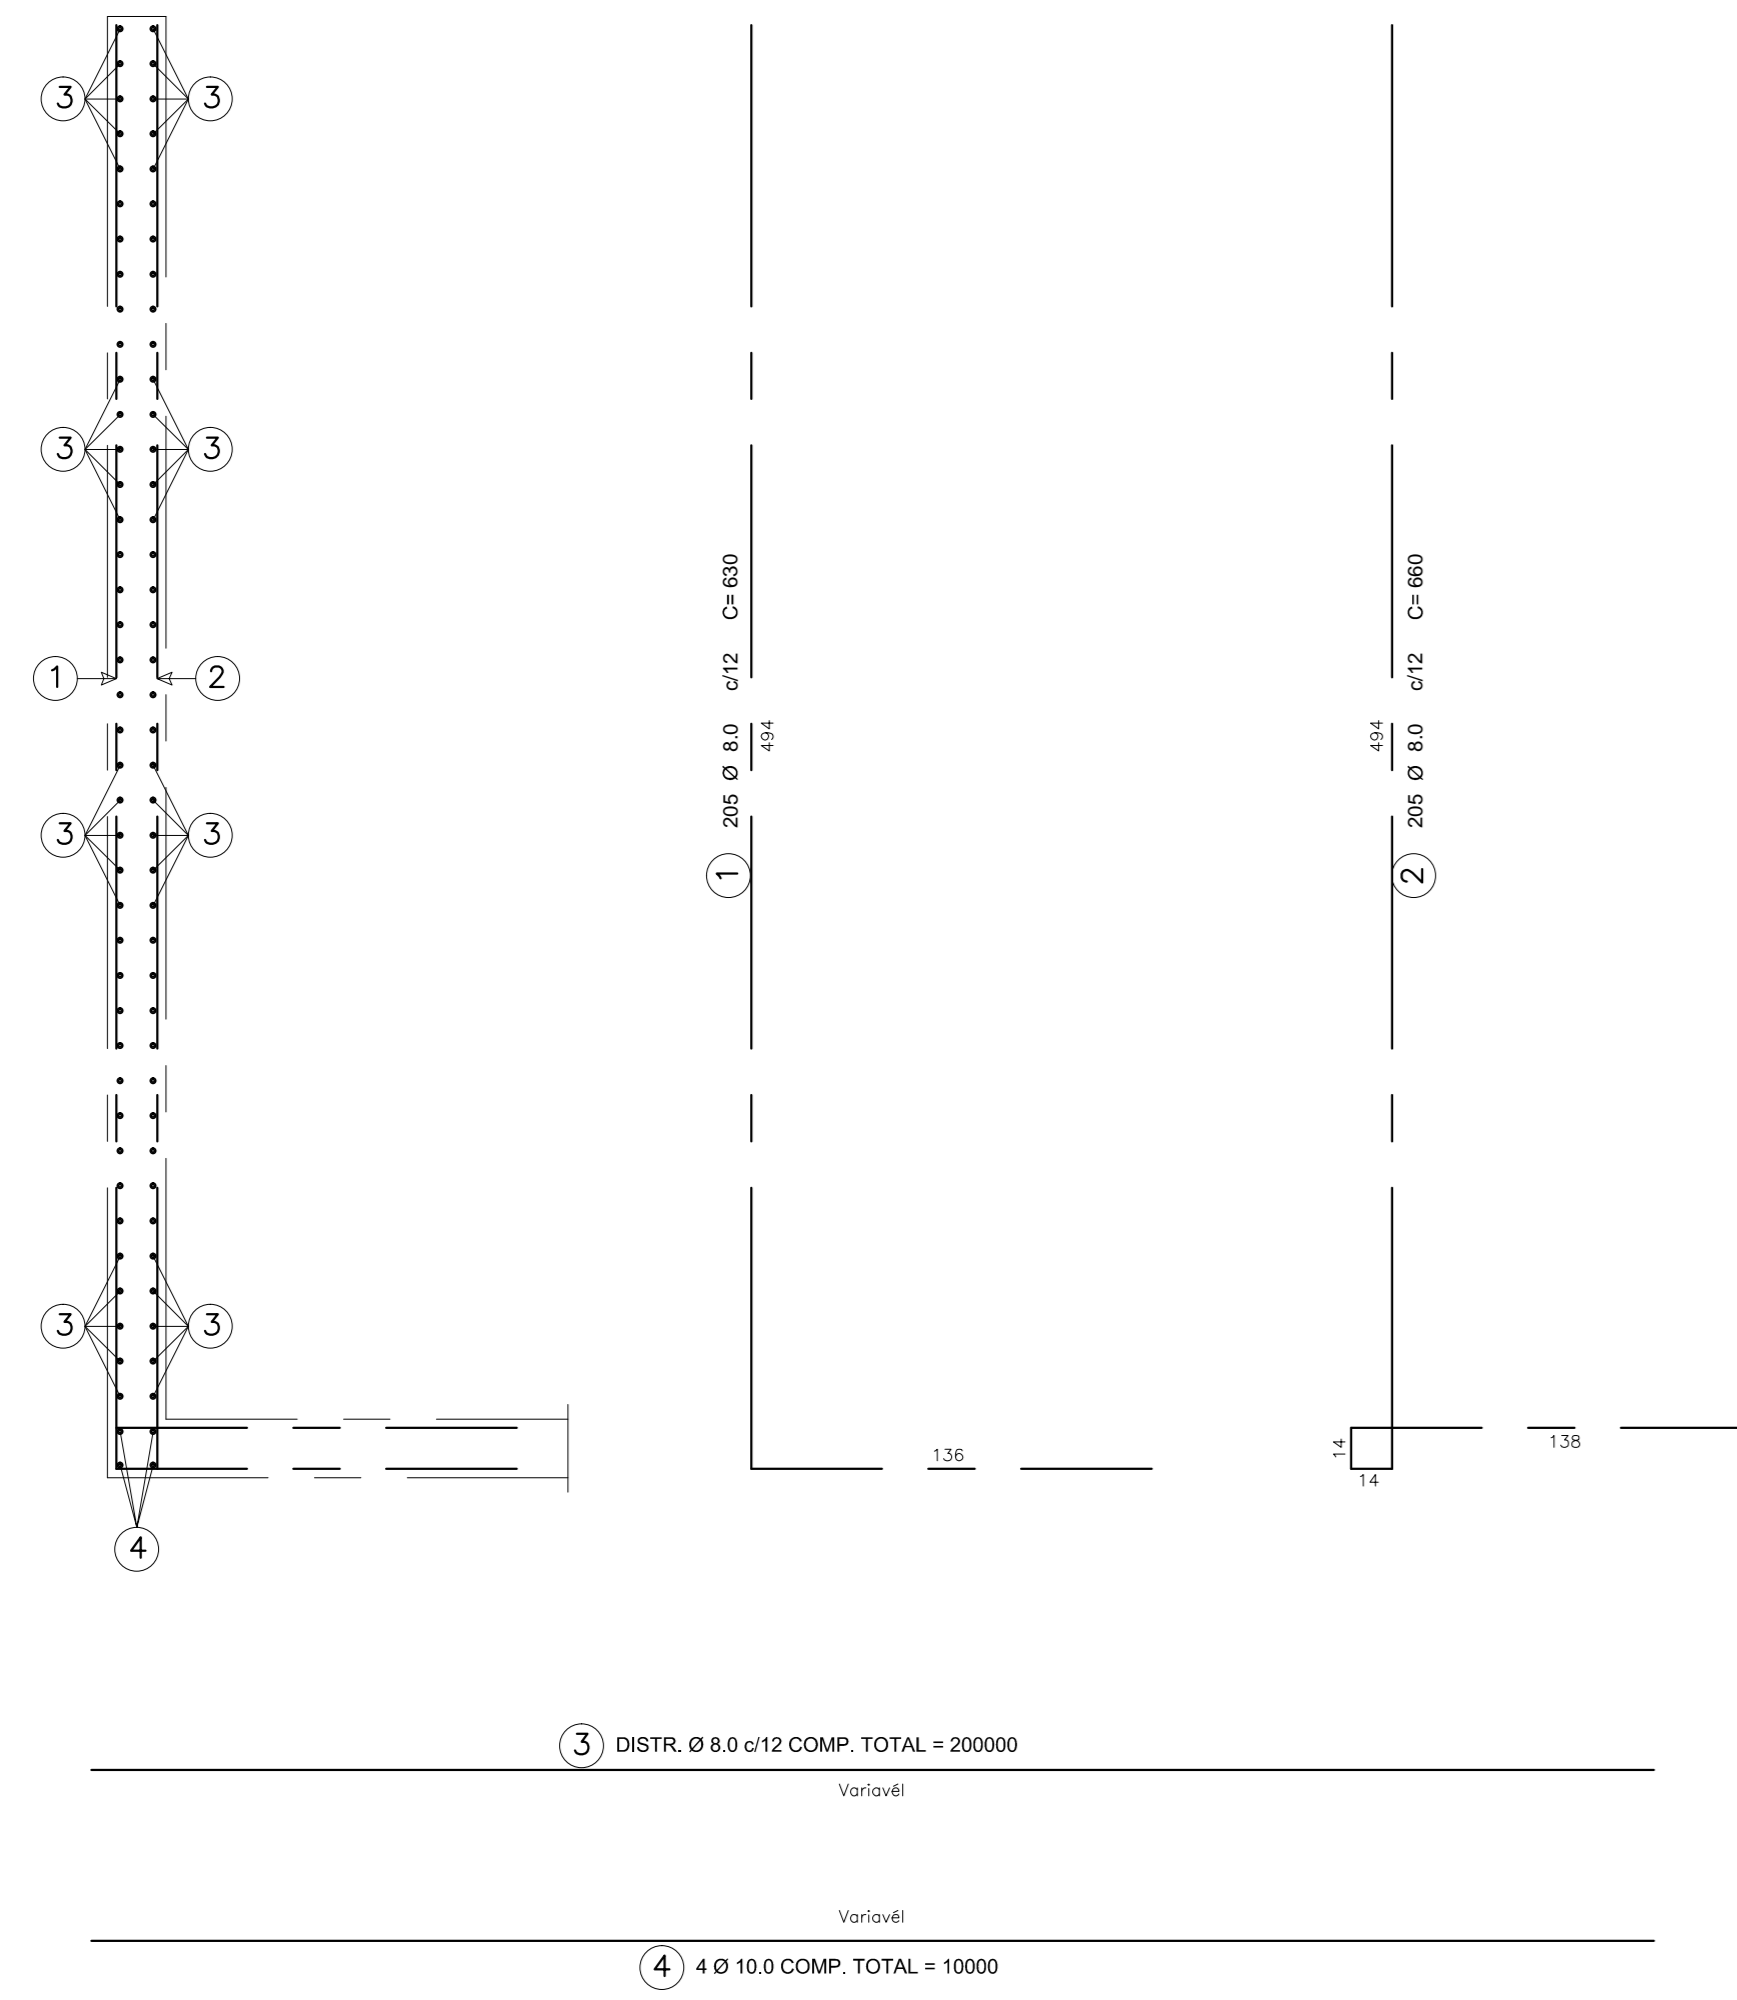


DETALHE DA PAREDE 3-15-22
ESCALA 1:25

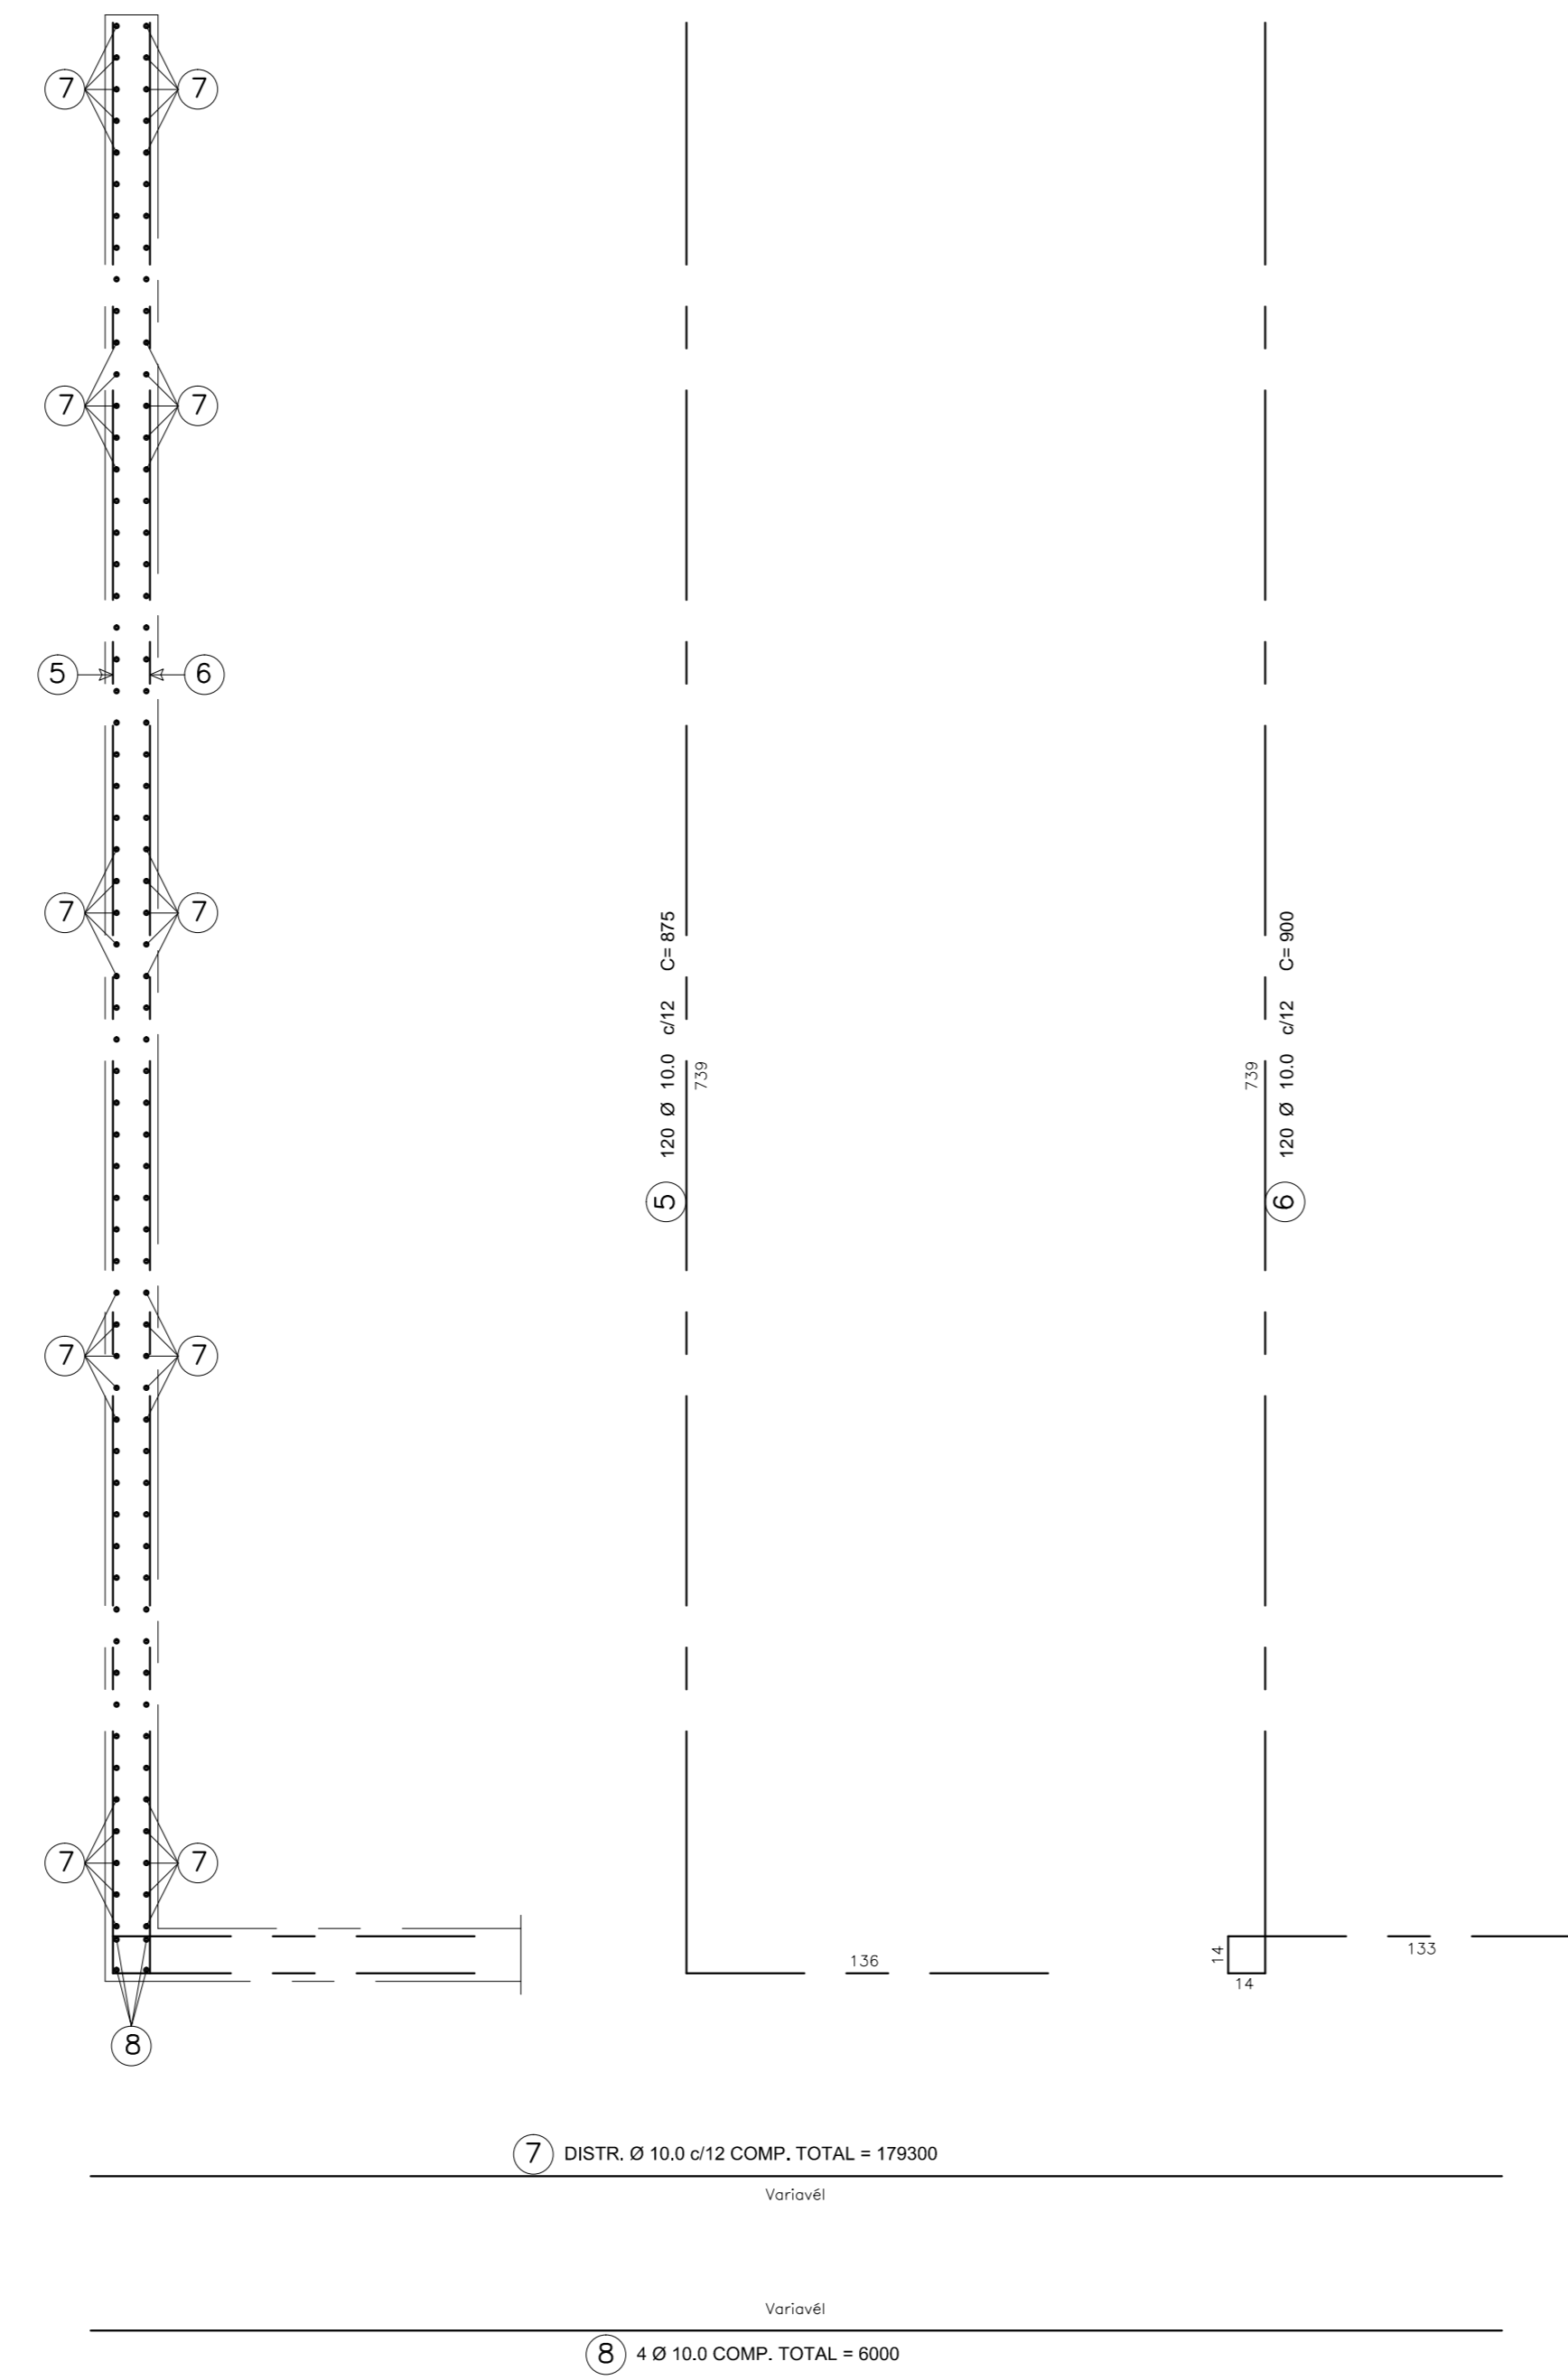


DETALHE DA PAREDE 6-10-12
ESCALA 1:25

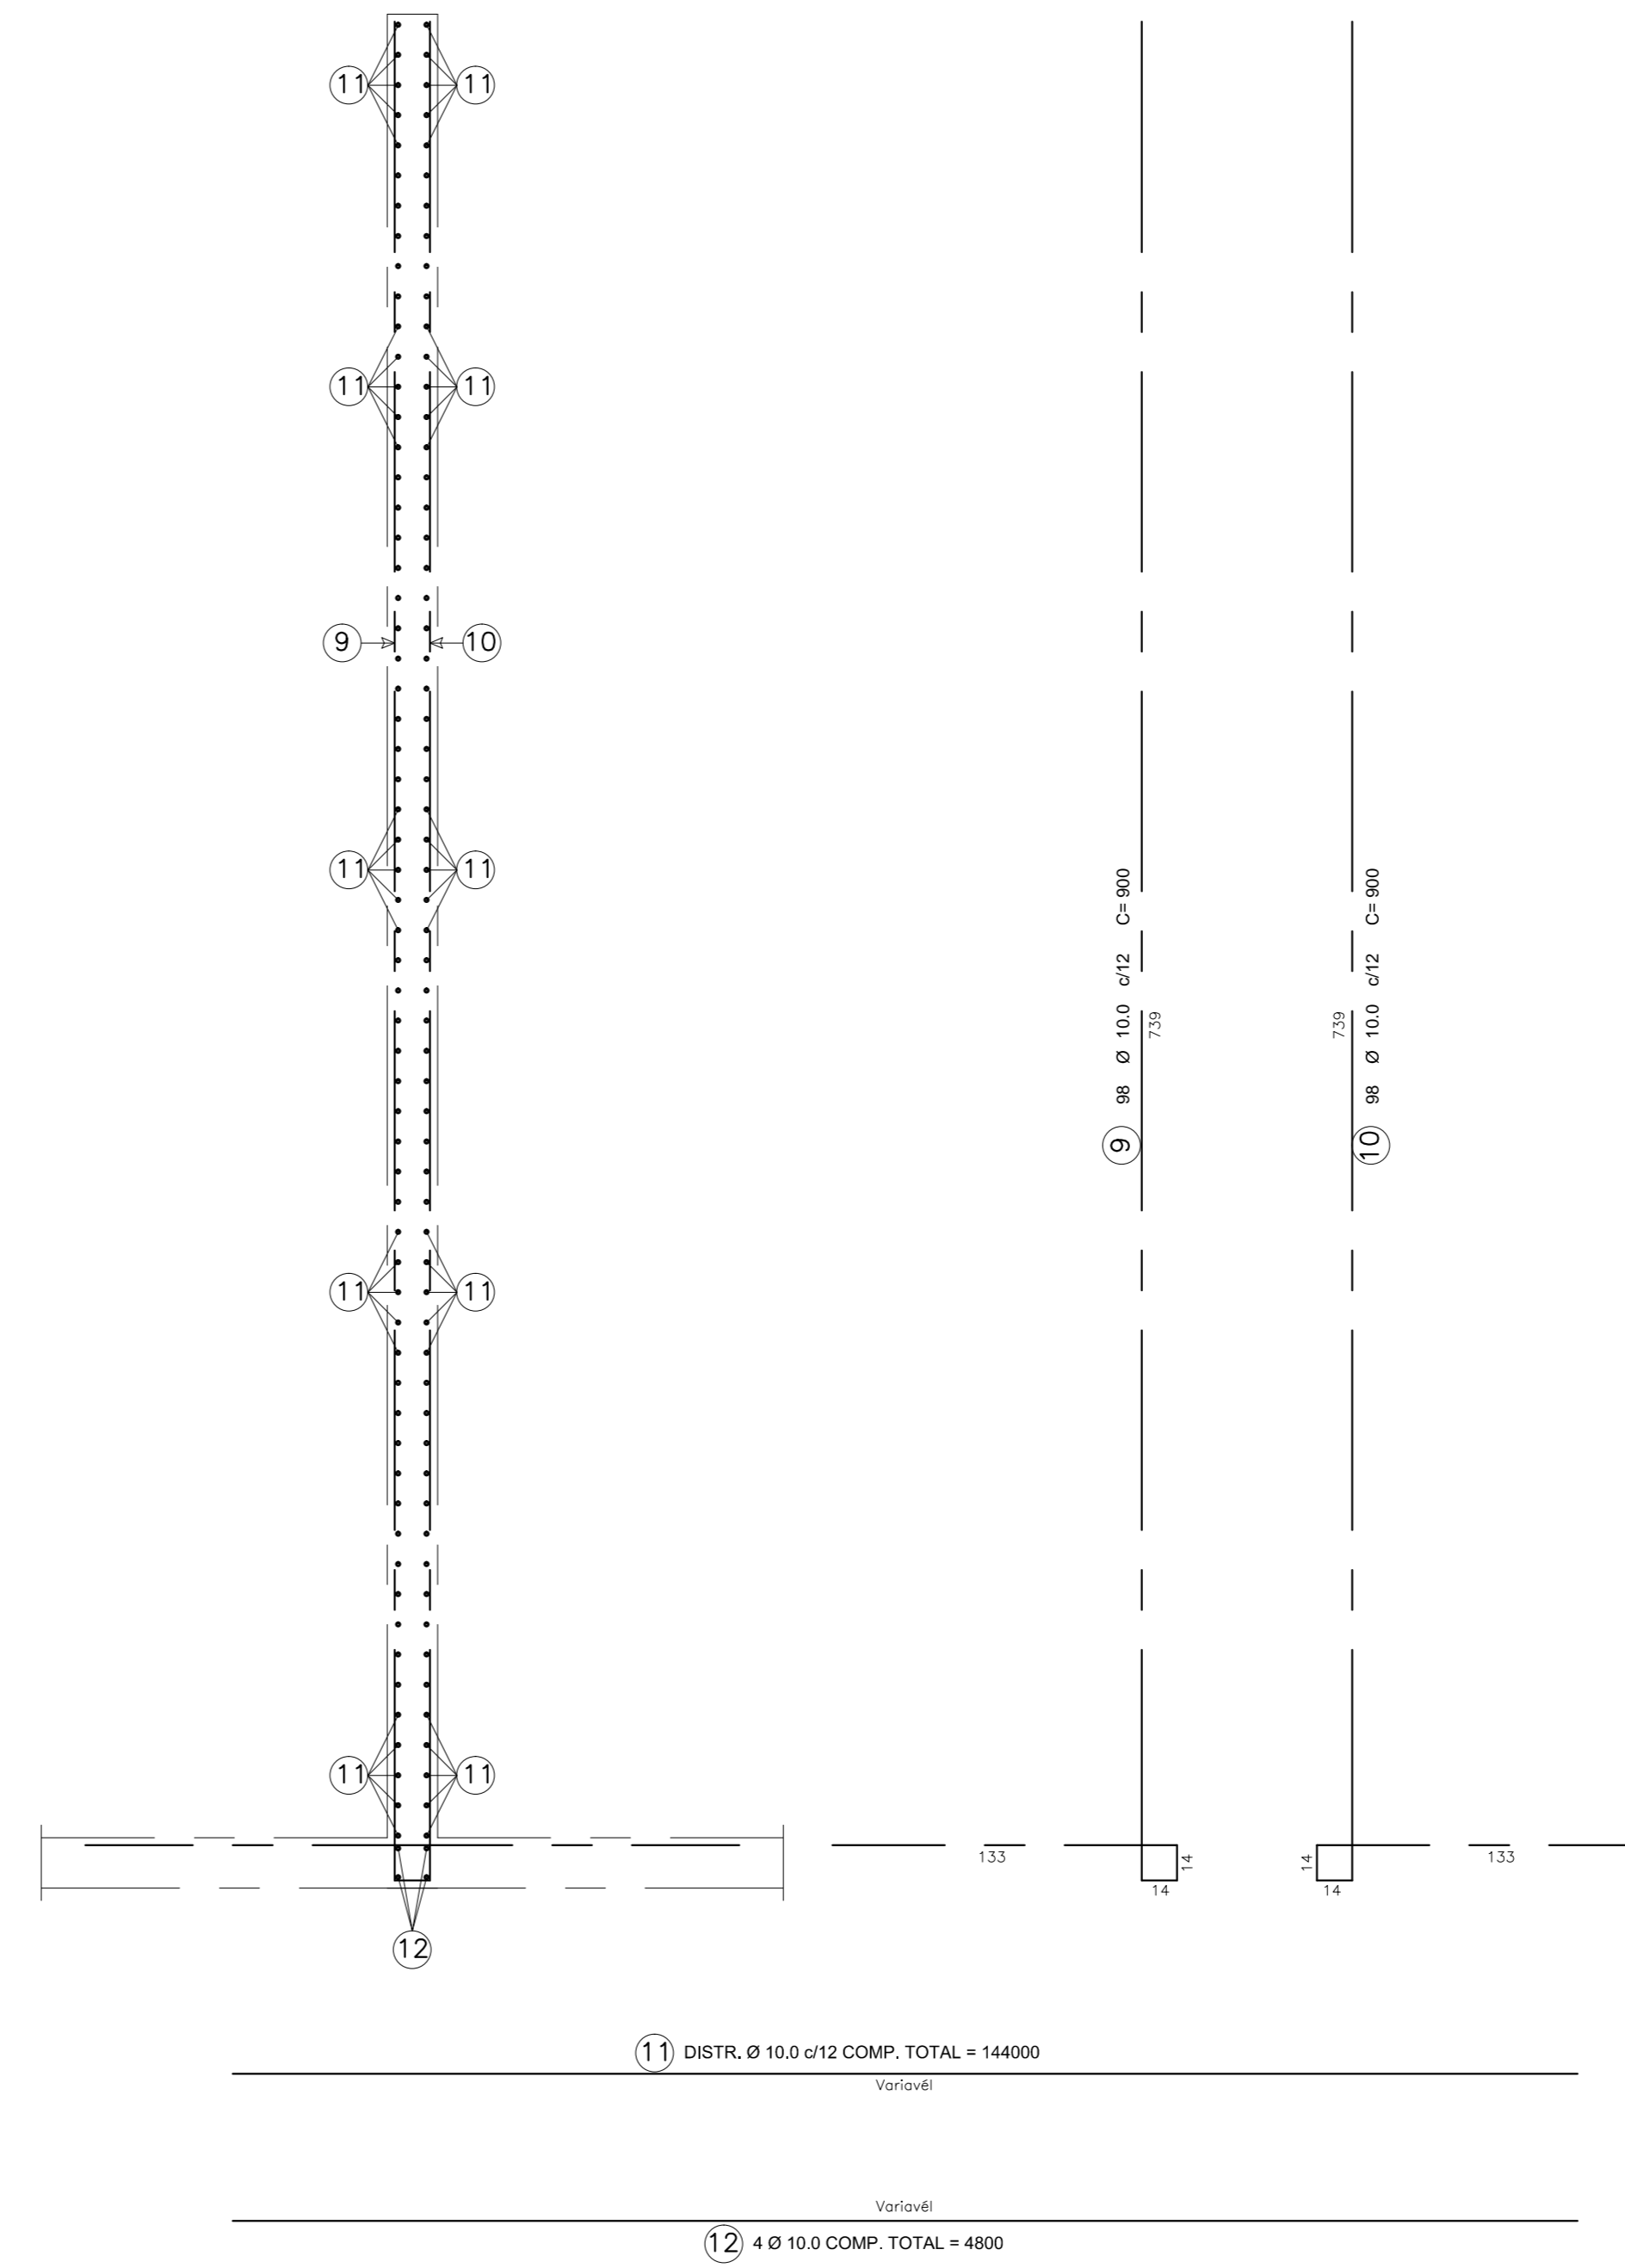


DETALHE DA PAREDE 23
ESCALA 1:25

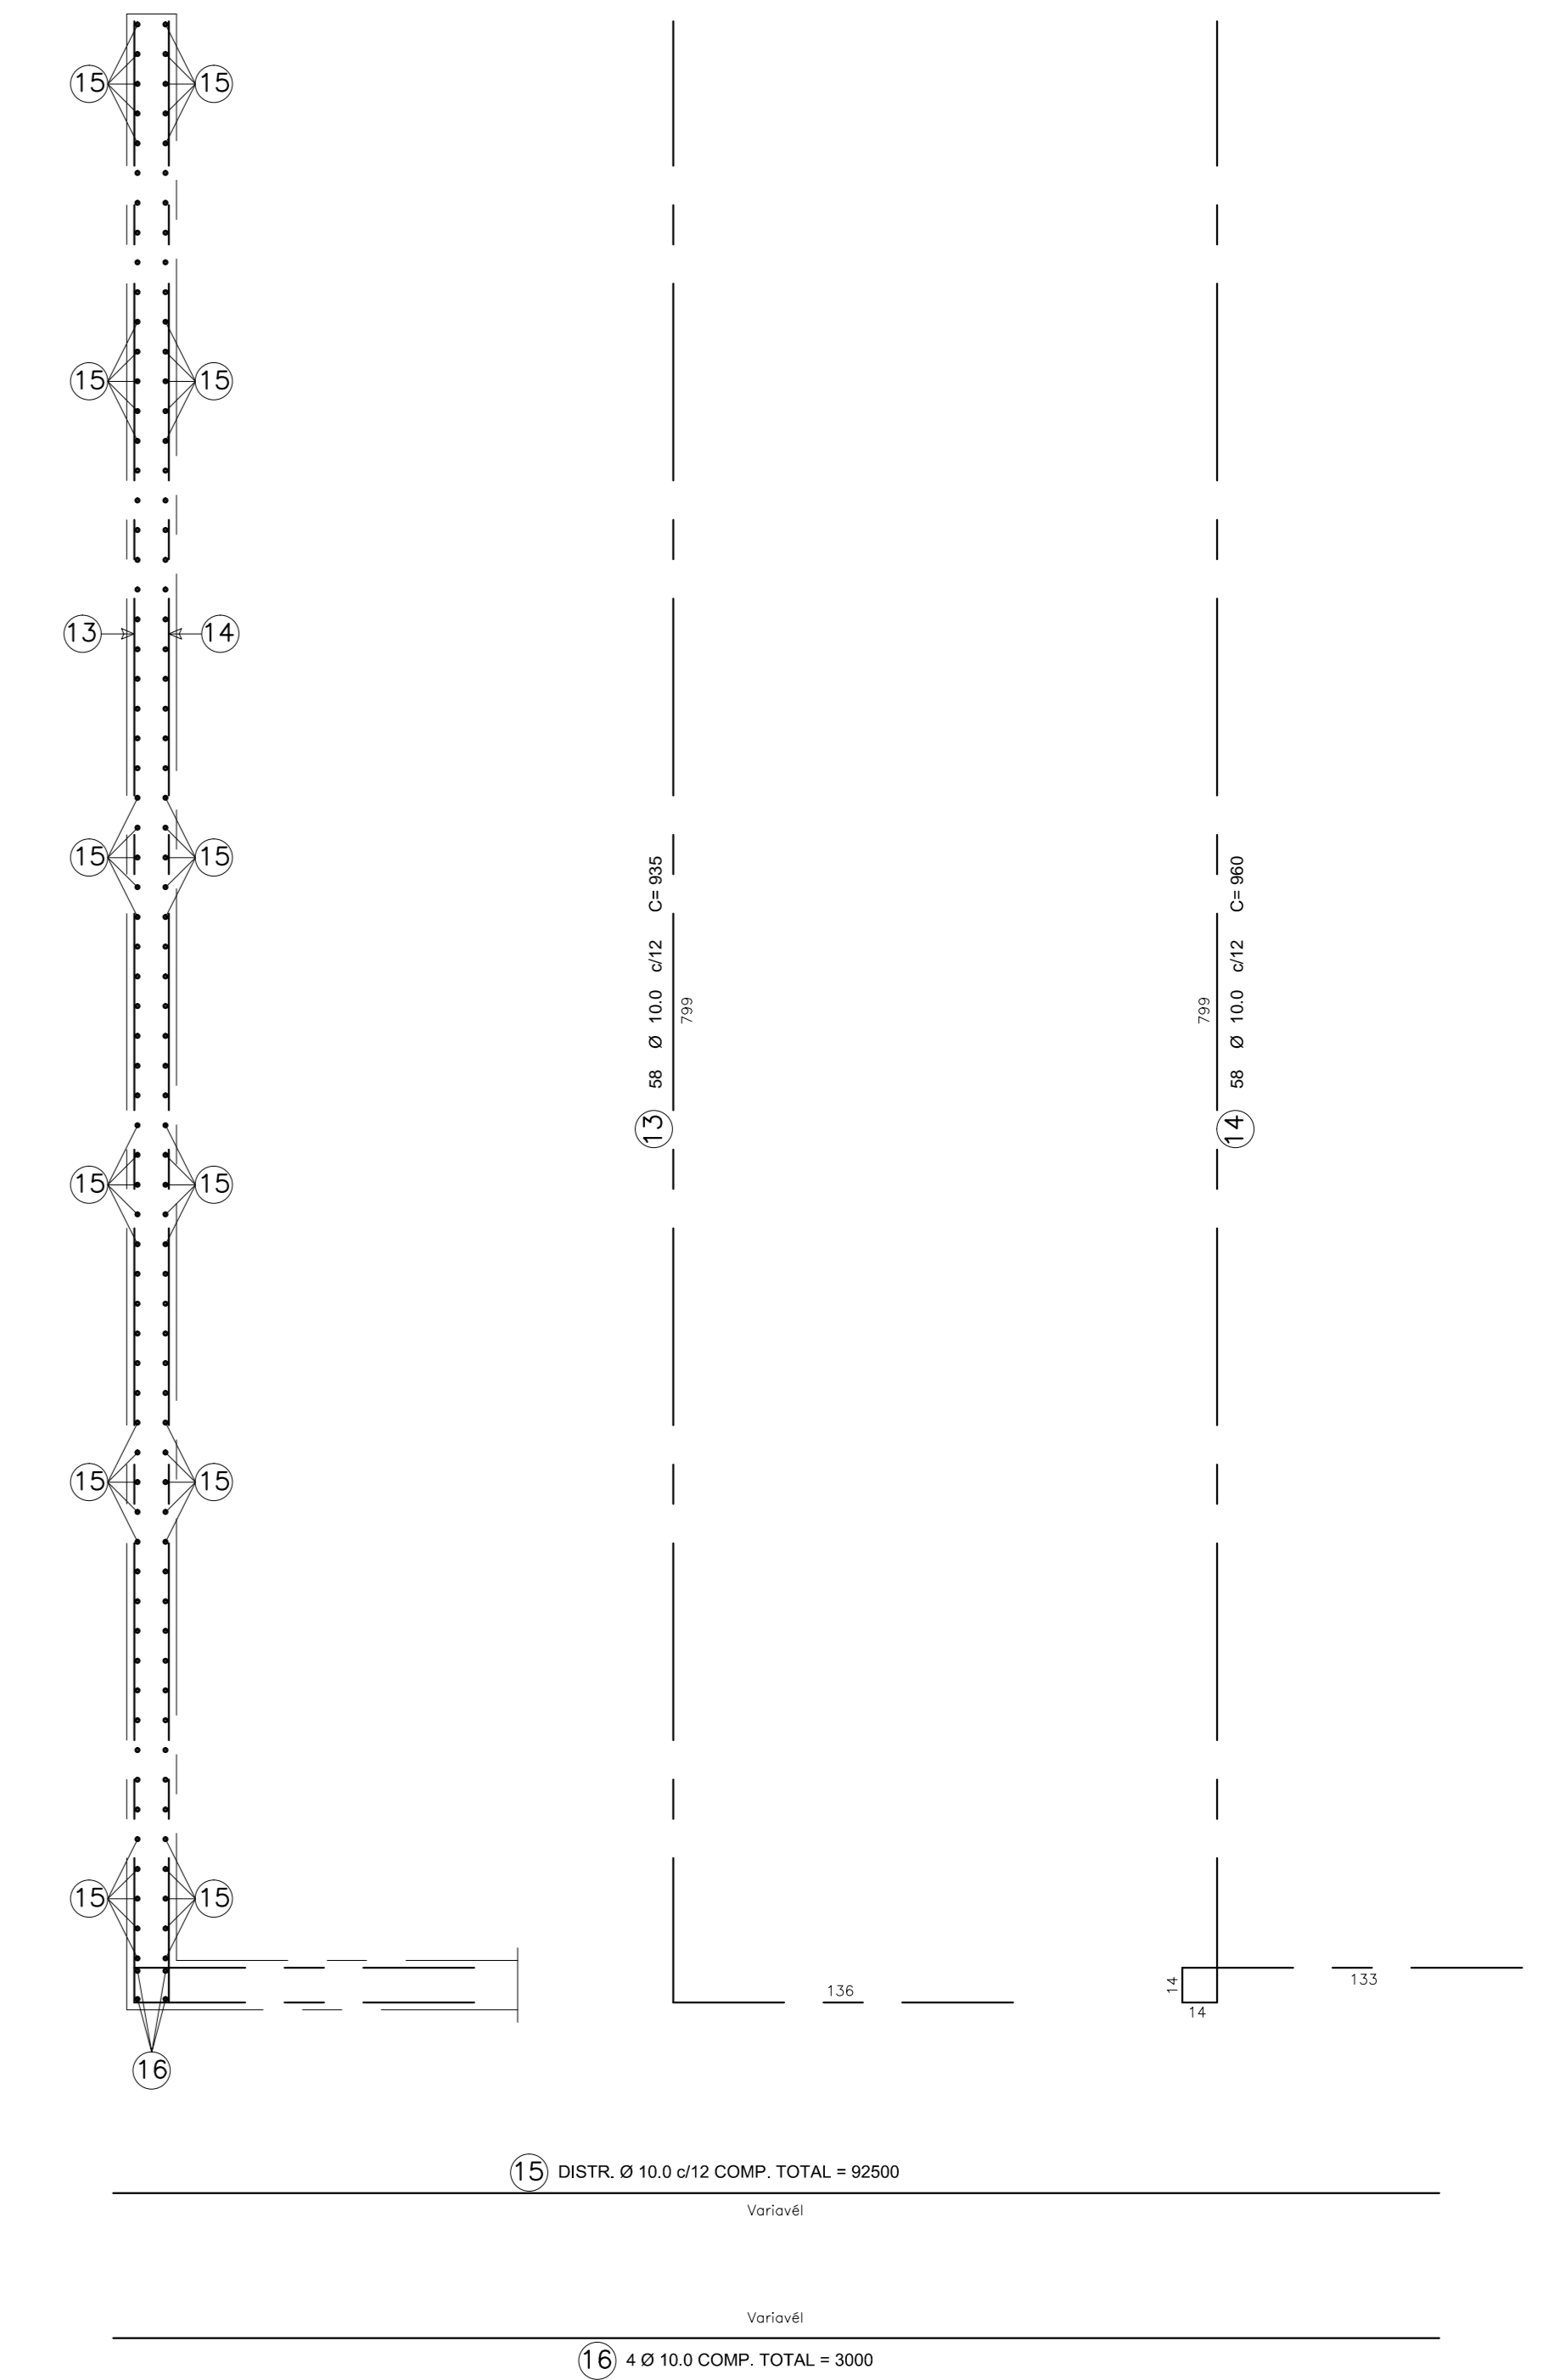


DETALHE DA PAREDE 8-9-19-20
ESCALA 1:25

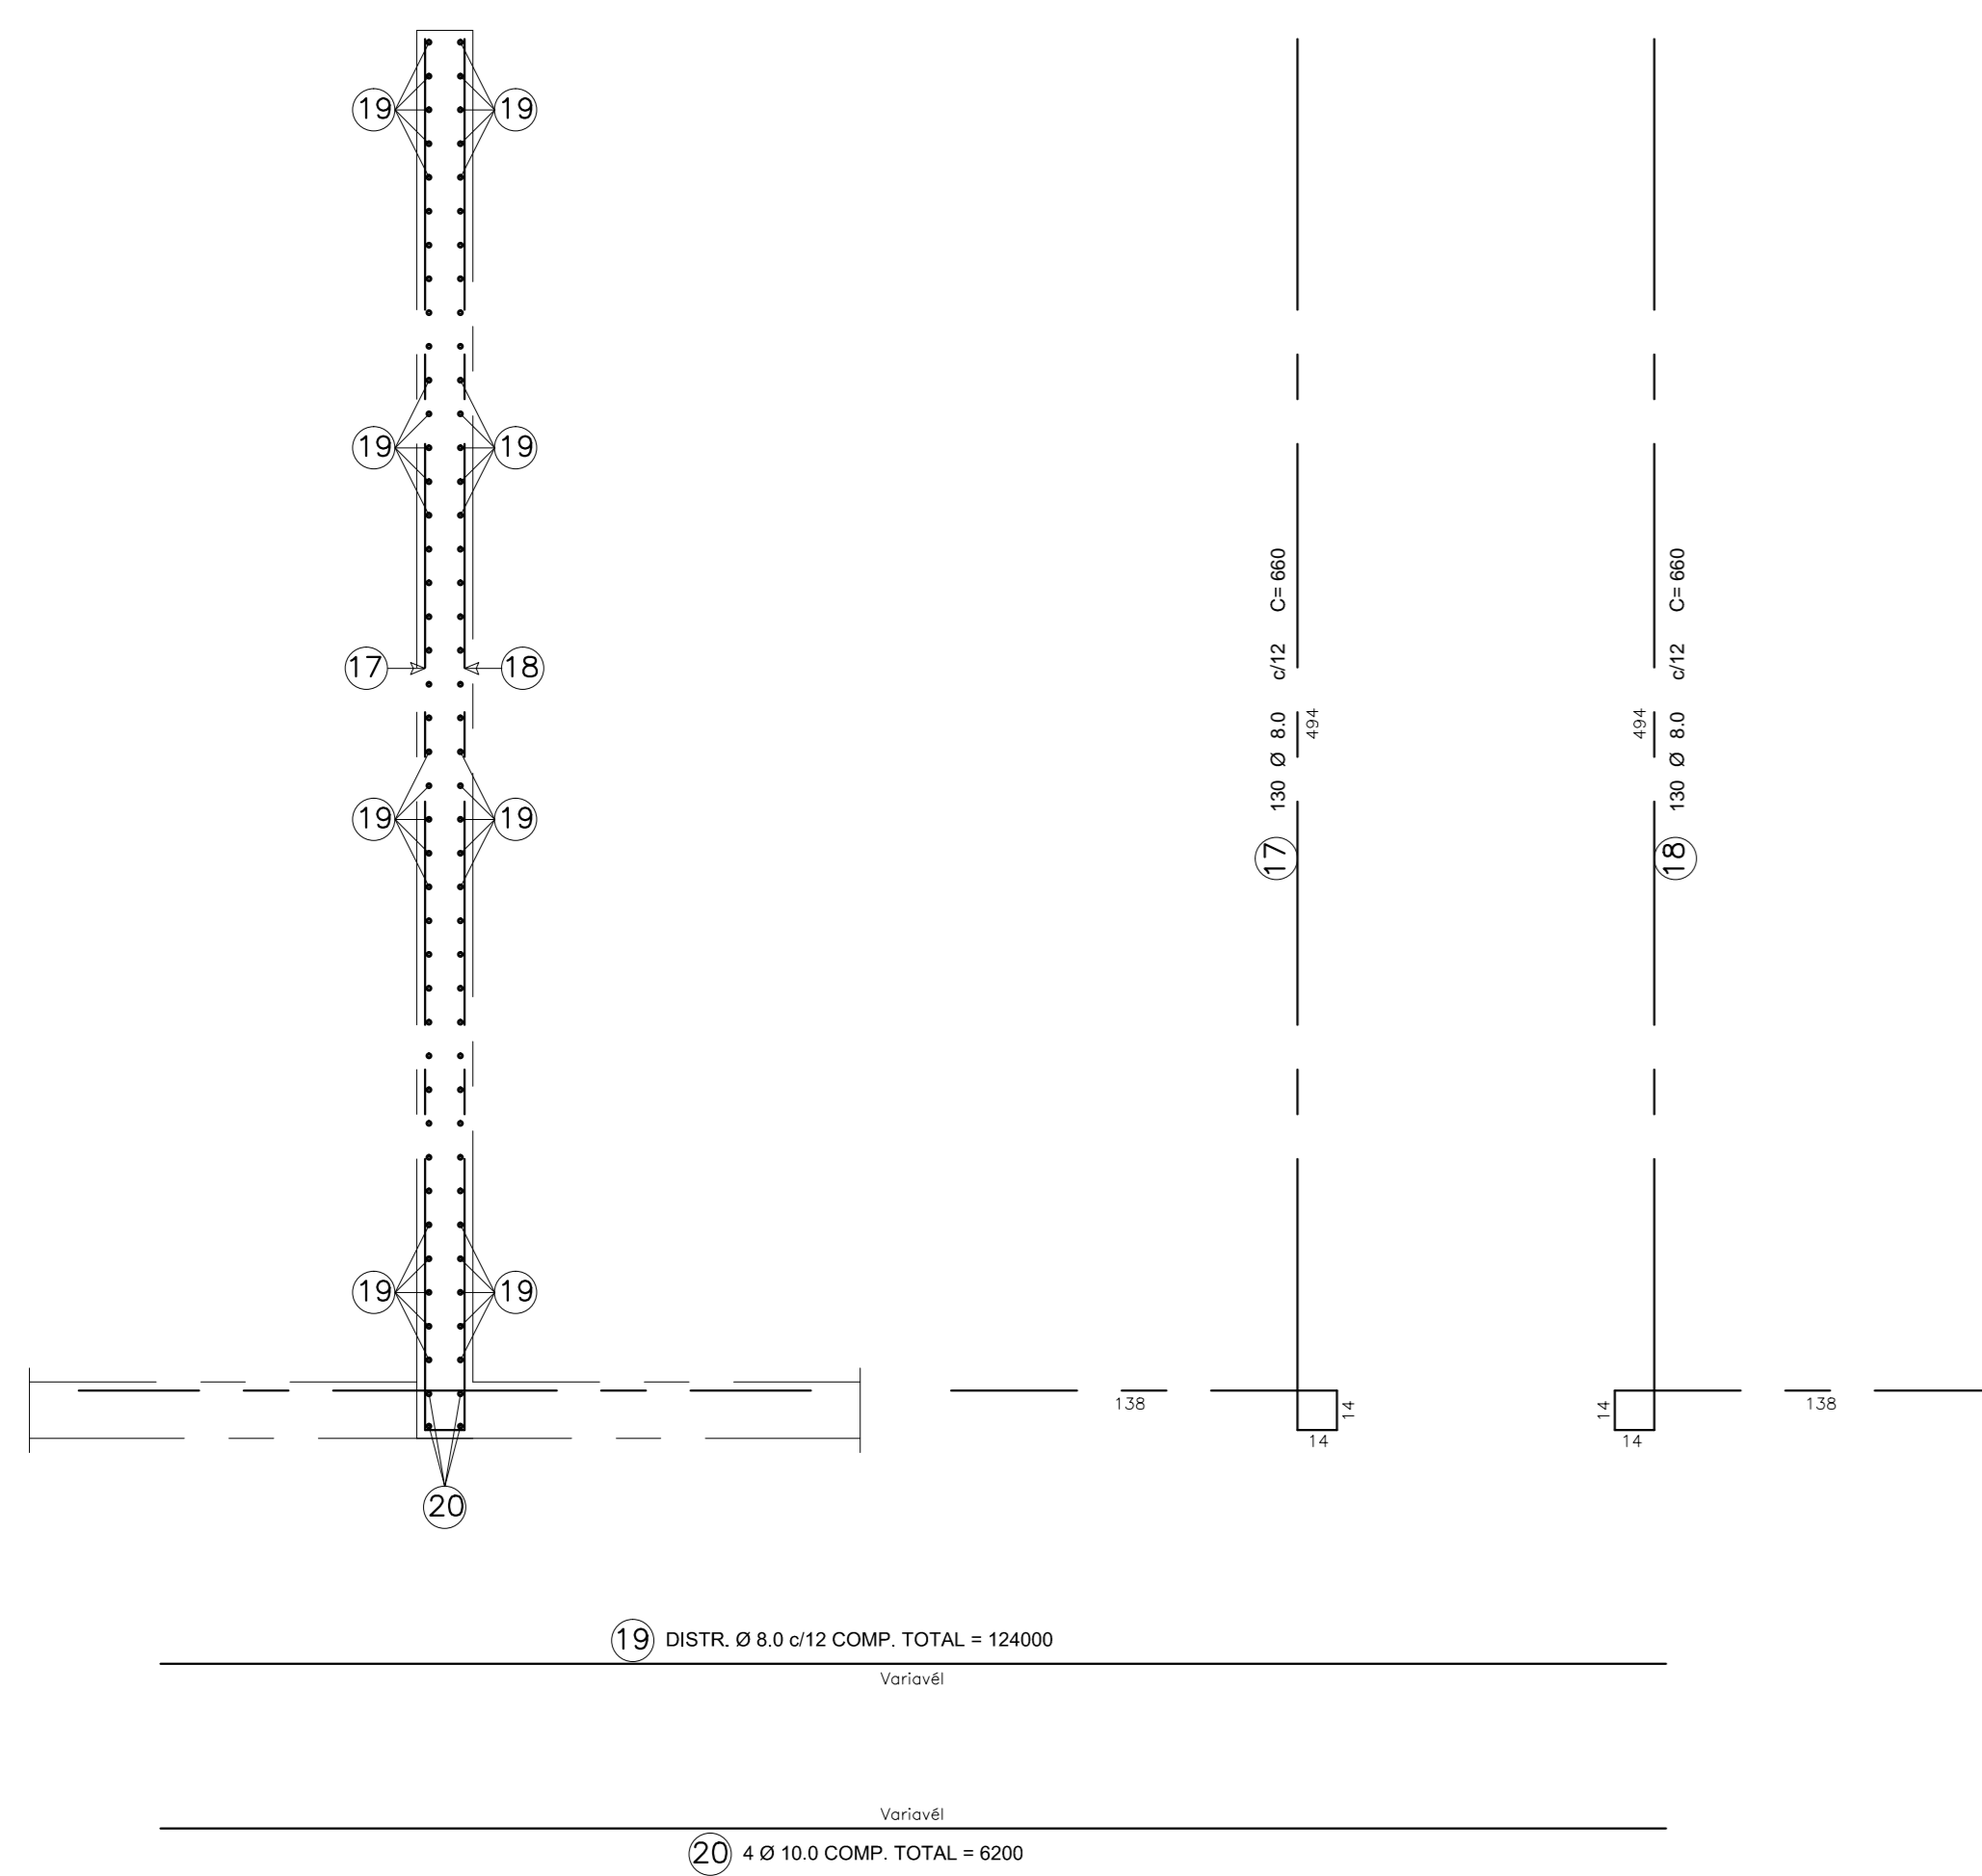

DETALHE DA PAREDE 2-21-26
ESCALA 1:25

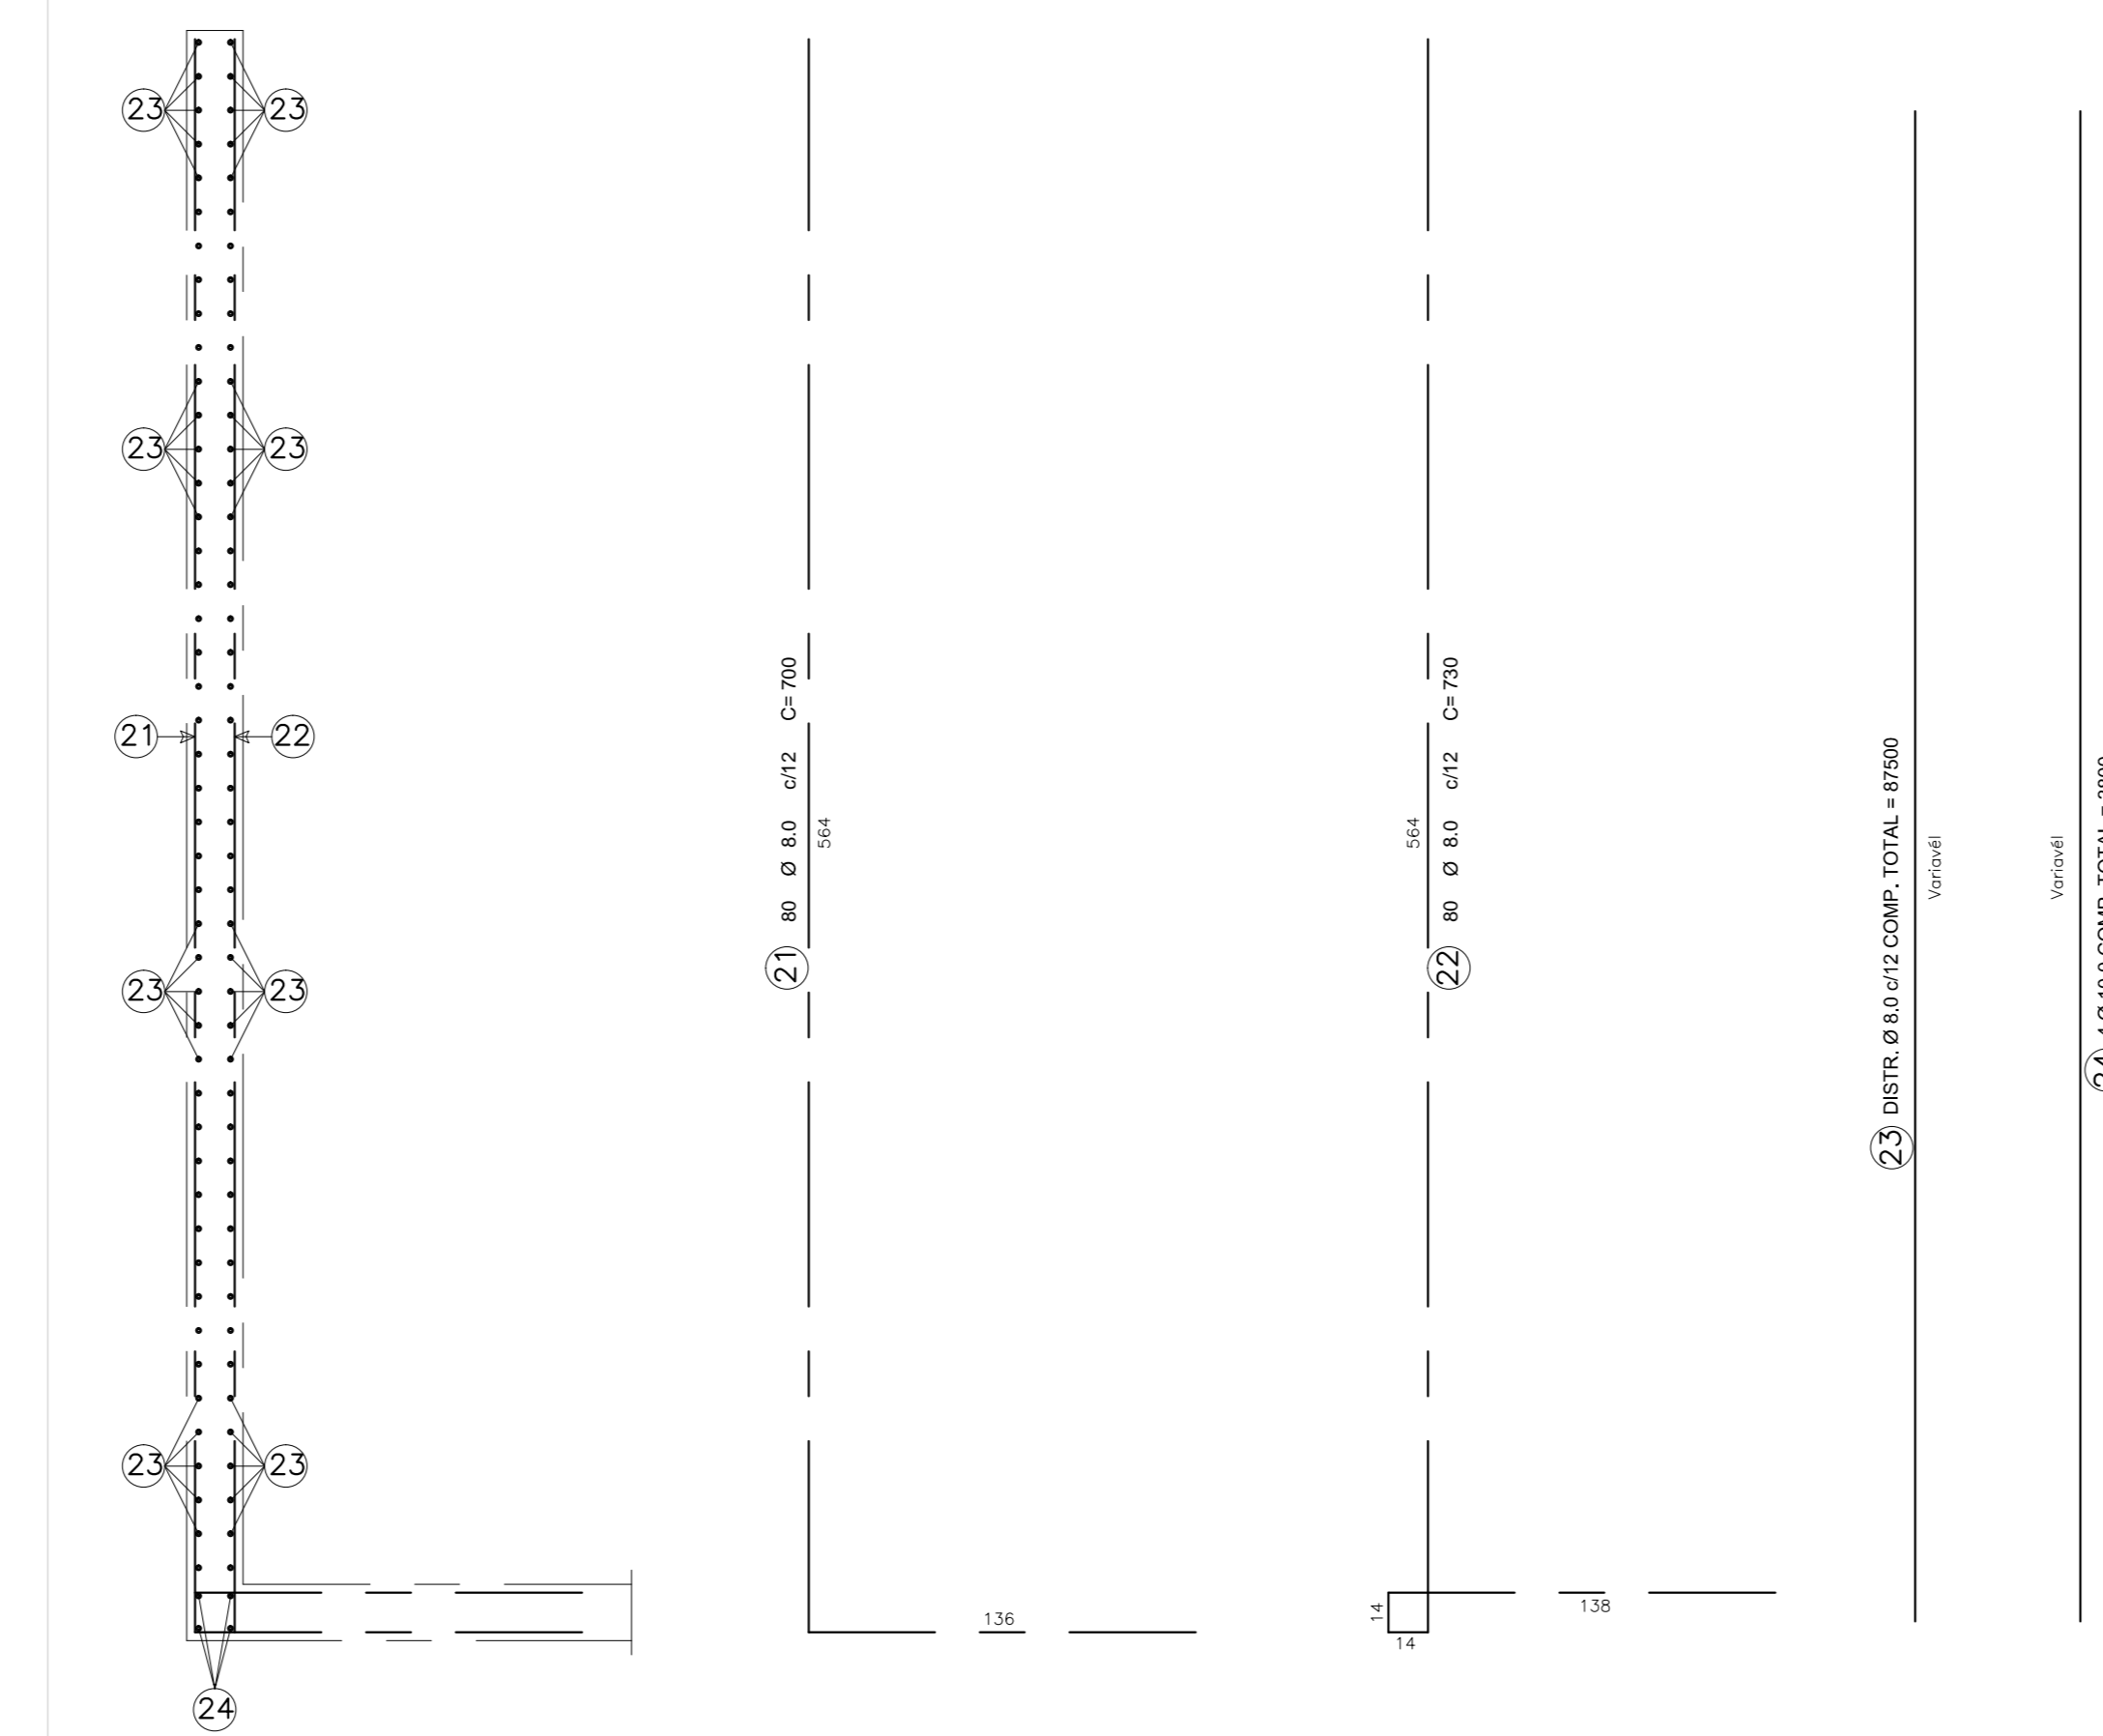

LOCALIZAÇÃO DAS PAREDES
ESCALA 1:75

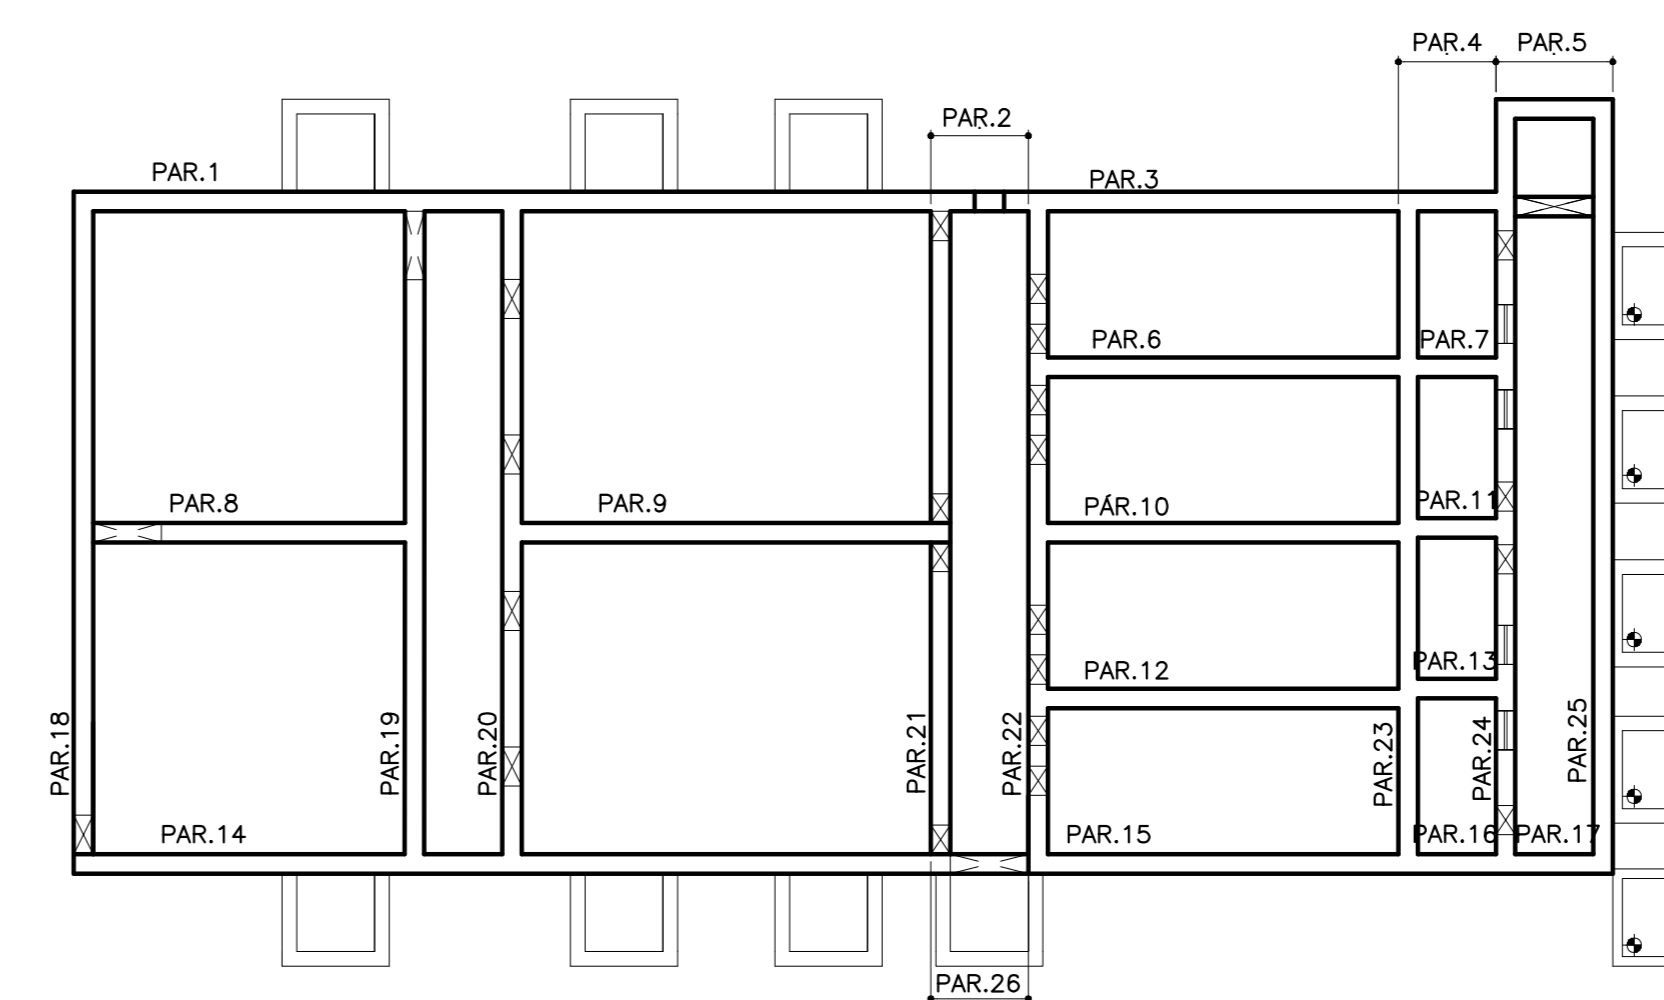

LISTA DE FERRO				
Pos	Ø	N	C (cm)	NxC (cm)
1	8.0	205	630	129150
2	8.0	205	660	135300
3	8.0	1	20000	20000
4	10.0	1	10000	10000
5	10.0	120	875	105000
6	10.0	120	900	108000
7	10.0	1	17930	17930
8	10.0	1	6000	6000
9	10.0	98	900	88200
10	10.0	98	900	88200
11	10.0	1	14400	14400
12	10.0	1	4800	4800
13	10.0	58	935	54230
14	10.0	58	960	55680
15	10.0	1	92500	92500
16	10.0	1	3000	3000
17	8.0	130	660	85800
18	8.0	130	660	85800
19	8.0	1	12400	12400
20	10.0	1	6200	6200
21	8.0	80	700	56000
22	8.0	80	730	58400
23	8.0	1	87500	87500
24	10.0	1	3800	3800

RESUMO AÇO CA-50		
Ø	NxC (cm)	Kg
8.0	670350	2681.40
10.0	657940	4145.02
TOTAL		6826.42

OBS.:
ESTACA ESCAVADA Ø 25 PARA 20 tm.
RAIO DE CURVATURA DAS BARRAS
 ϕ (mm) 12.5 - 16.0 - 20.0
R(cm) 3.5 - 4.0 - 8.0
C(cm) 6.0 - 7.0 - 12.5
AÇO CA50/CA60
CONCRETO fck=25MPa.
COBRIMENTO = 3cm
MÓDULO DE ELASTICIDADE: E=25GPa
FATOR ÁGUA/CIMENTO = 0,55
COEFICIENTE DE SEGURANÇA: AÇO 1.15 CONCRETO 1
VERIFICAR MEDIDAS NA OBRA
N.S.B. - NÍVEL SUPERIOR DO BLOCO

NOTAS

DESENHOS DE REFERENCIA

Nº.

REVISÃO

DATA

DES.

VERIF.

APROV.

MTS

REVISÃO

DATA

DES.

VERIF.

APROV.

MTS

INDICADA

A-0

D-0

G-3

01

VISTO E ACERTO
ESTA REVISÃO NÃO SERÁ
CONSIDERADA DAS RESPONSABILIDADES
E OBRIGACIONES DO PROFISSIONAL

ETA JAGUARUNA
CONCRETO E DETALHAMENTOS
FLOTADOR - DECANTADOR - FILTRO
ARMADOURAS DAS PAREDES

PROJETO EXECUTIVO ESTRUTURAL

ETA JAGUARUNA
CONCRETO E DETALHAMENTOS
FLOTADOR - DECANTADOR - FILTRO
ARMADOURAS DAS PAREDES

INDICADA

ESTE PROJETO É PROPRIEDADE INTELECTUAL DOS SEUS AUTORES, AUTORIZADO PARA UTILIZAÇÃO SOMENTE EM ACORDO COM OS TERMOS
 DE USO. QUALQUER REPRODUÇÃO OU UTILIZAÇÃO NÃO AUTORIZADA É PROIBIDA. O USUÁRIO ASSUME A RESPONSABILIDADE POR QUALQUER
 DANOS OU PERDAS RESULTANTES DO USO NÃO AUTORIZADO.