


ETA JAGUARIUNA - DIAGRAMA DE BLOCOS
ETA PADRÃO 2x 50 L/S

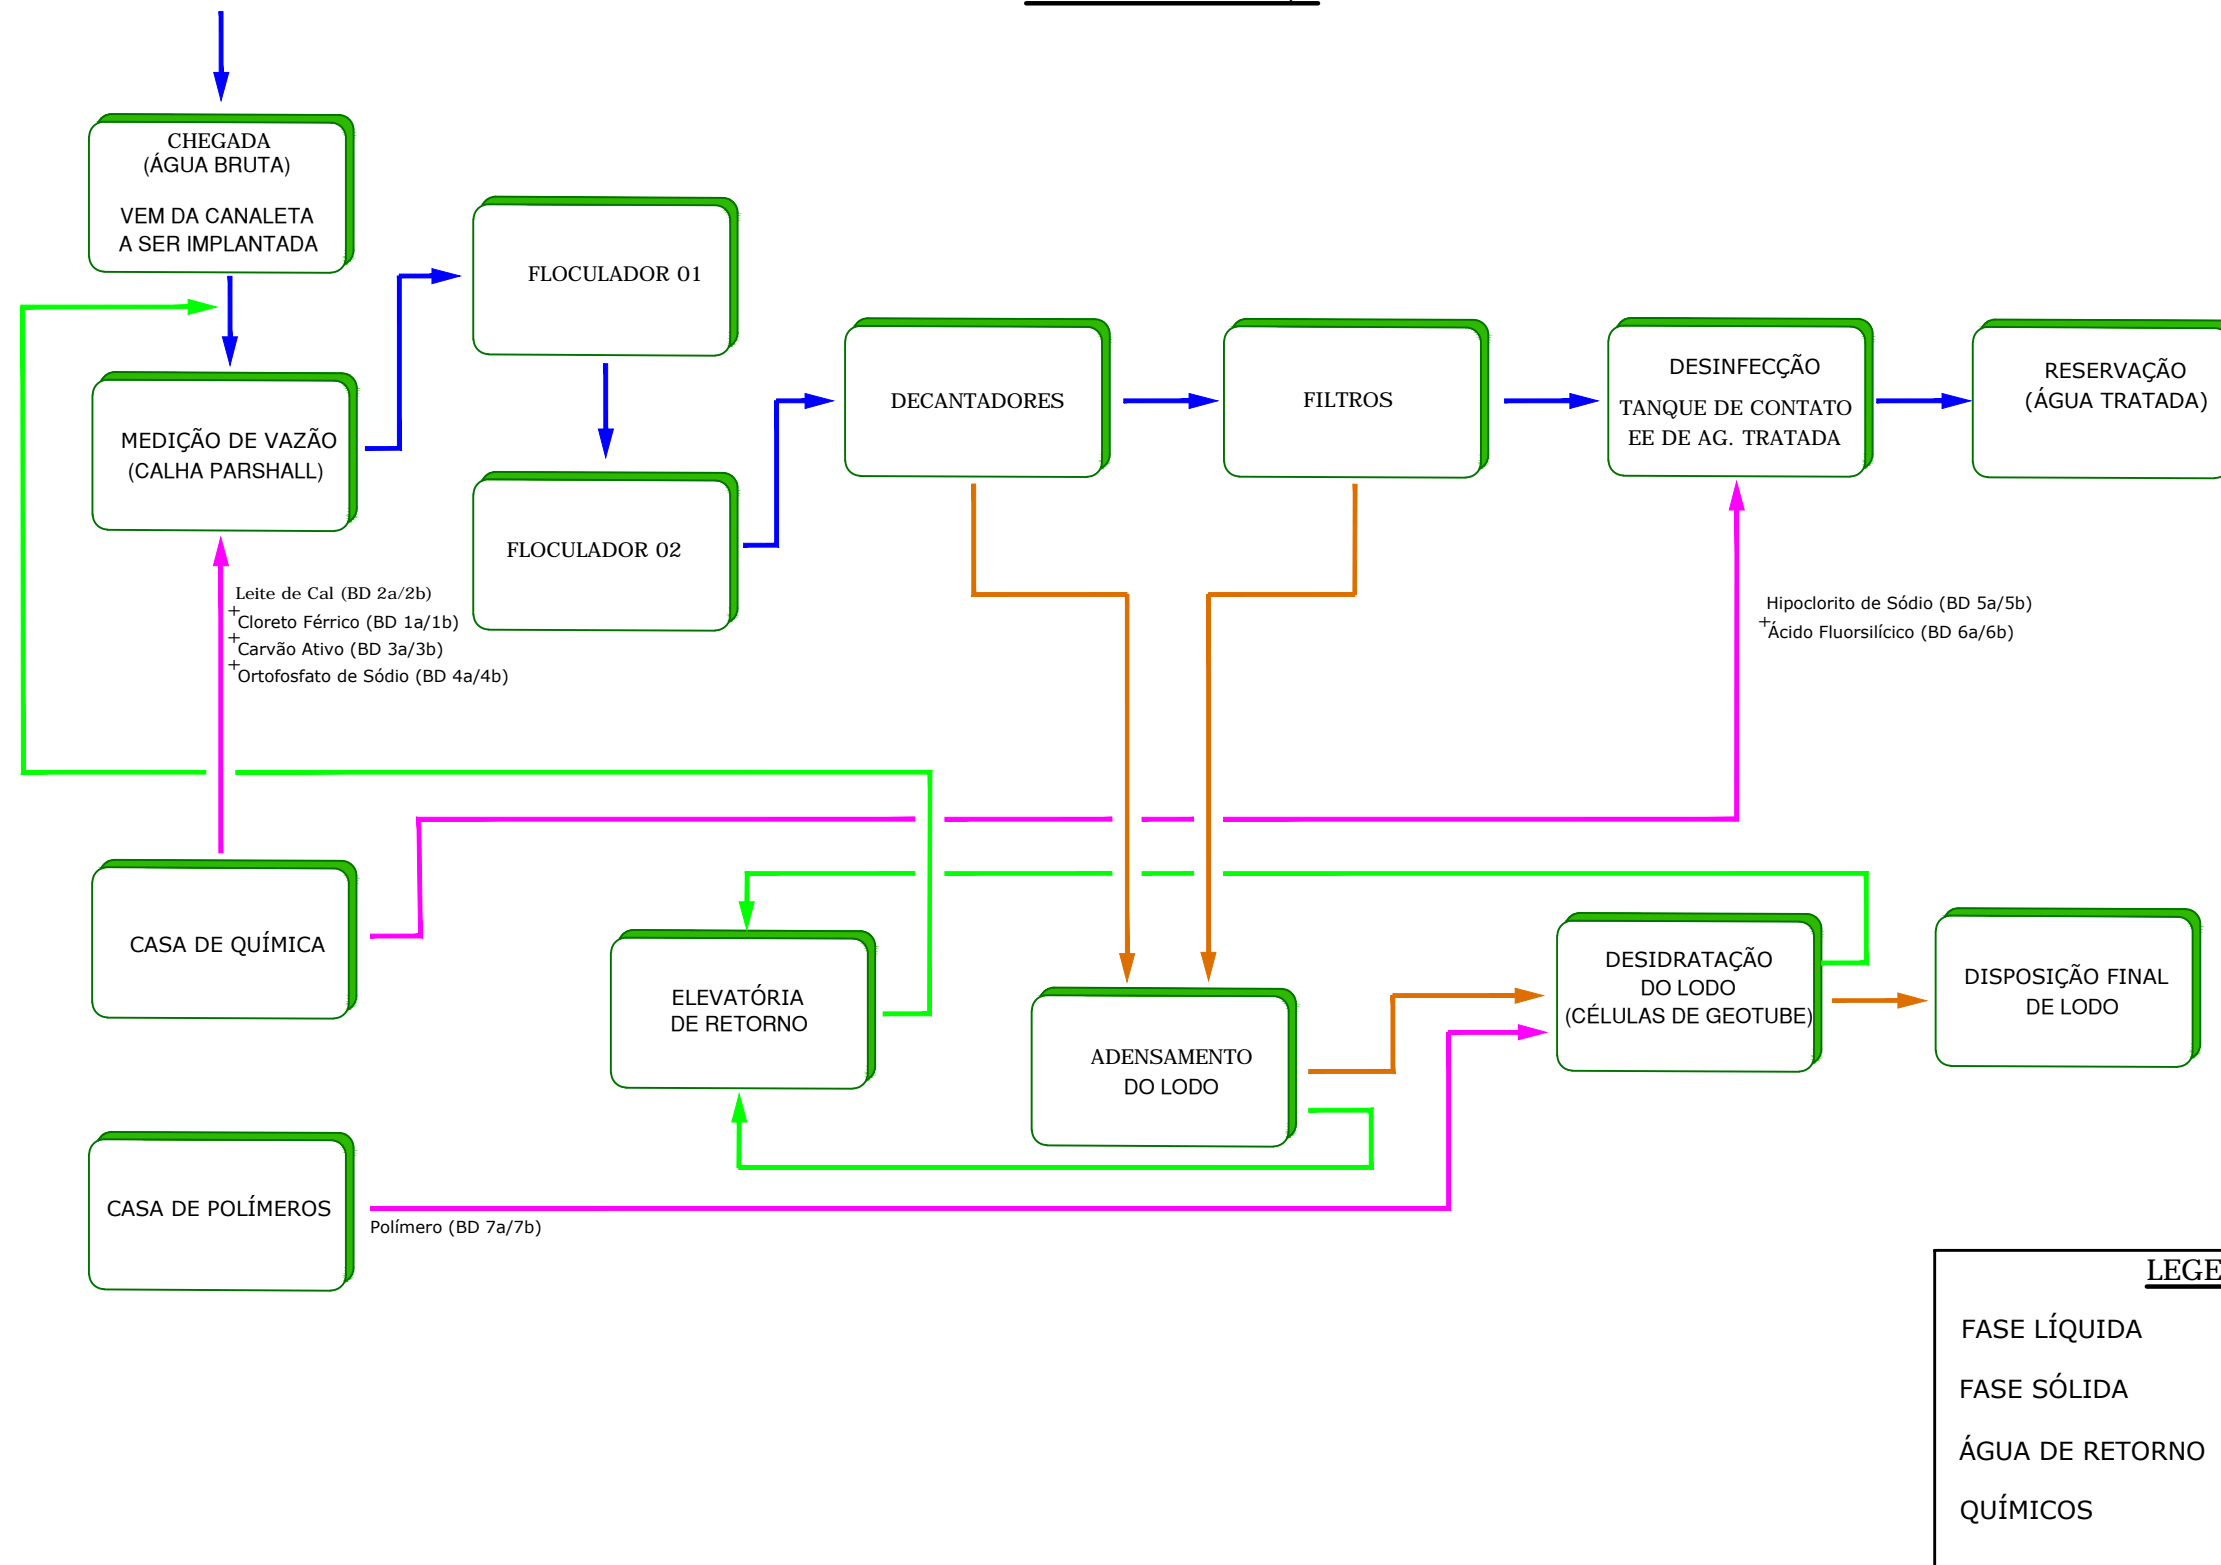

LEGENDA	
FASE LÍQUIDA	—
FASE SÓLIDA	—
ÁGUA DE RETORNO	—
QUÍMICOS	—

					VISTO E ACEITO ESTA ACEITAÇÃO NÃO ISENTA A CONTRATADA DAS RESPONSABILIDADES E CONDIÇÕES VIGENTES NO CONTRATO		EMA ENGENHARIA AMBIENTAL CREA Nº 03379/30 - SP Rua Dr. Carlos Francisco de Paula, nº91 - CAMPINAS, SP CEP 13023-600 Fone/Fax: (19) 3252-2244 www.emaaeng.com.br		SISTEMA DE ABASTECIMENTO DE ÁGUA PREFEITURA DE JAGUARIUNA PROJETO EXECUTIVO HIDRÁULICO - ETA PADRÃO 2x 50 L/S DIAGRAMA DE BLOCOS GERAL				
ANALISADO		DATA	DESENHISTA	DATA	CREA Nº 0601208566		Resp. Téc.: Eng. José Everaldo E. Prado		ART. N.º ART				
ACEITO		DATA	PROJETISTA	DATA	R.G.S		J.A.M		ABR/2008				
VISTO		DATA	VERIFICADOR	DATA	ENG.º EVERALDO				ABR/2008				
01	REVISÃO GERAL	OUT/2018	DANIELA	EVERALDO	EVERALDO	ESCALA		No. CLIENTE		REVISÃO			
0	EMIÇÃO INICIAL PARA ANÁLISE	ABR/2008	R.G.S	EVERALDO	EVERALDO	S/ ESC.				01			
Nº	REVISÃO	DATA	DES.	VERIF.	APROV.	A-3		020		01			

ESTE PROJETO E PROPRIEDADE INTELECTUAL DOS SEUS AUTORES, PODENDO SER UTILIZADO SOMENTE DE ACORDO COM OS LIMITES CONTRATUAIS. PORTANTO E VETADA SUA UTILIZAÇÃO EM PARTE OU NO TODO SEM EXPRESSA AUTORIZAÇÃO DE SEUS AUTORES.

NOME DO ARQUIVO: JaguariunaExEtaHid020DiagBloco01GeraiR01