



PLANTA BAIXA DAE
sem escala

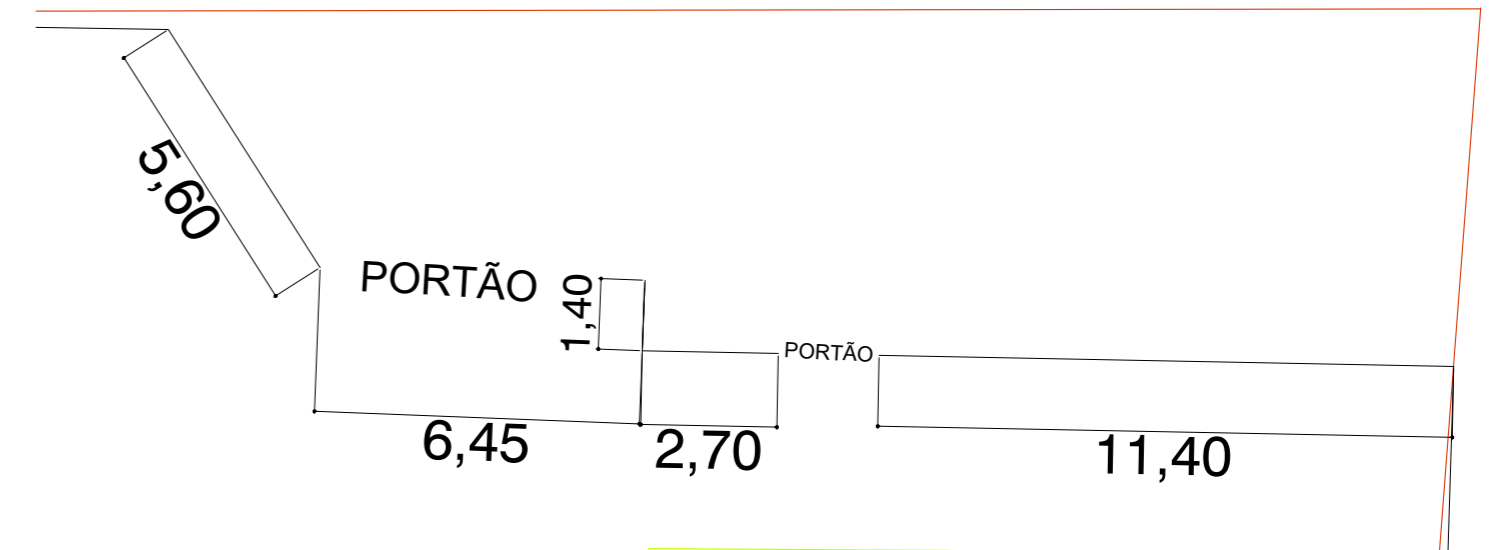

DETALHE 1 - Cotas menores e portões
sem escala




Modelo - muro pré-fabricado
sem escala

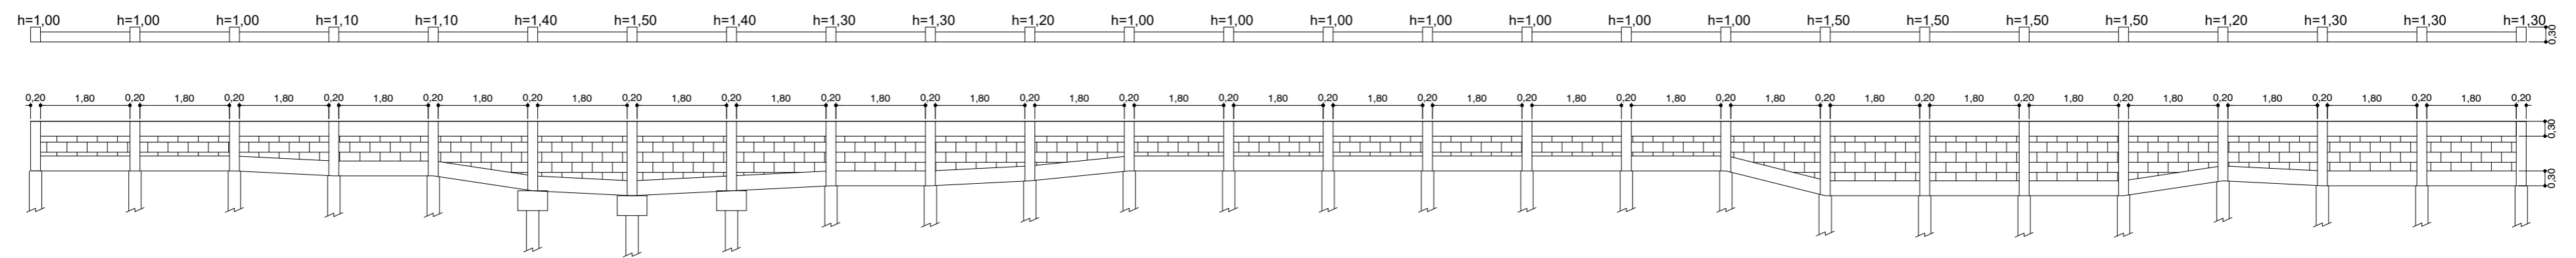


DETALHE 2 - MURO DE ARRIMO
sem escala

ESTACA P/ 20tf. - 3X


VIGAS SUPERIORES

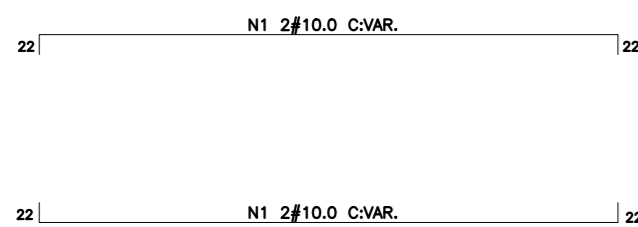

VIGA BALDRAME


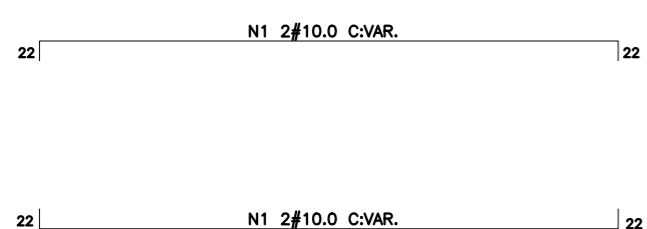


CORTE

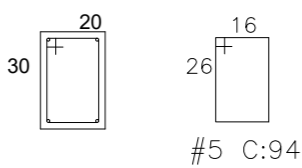


TODOS OS PILARES 20/30

CORTE

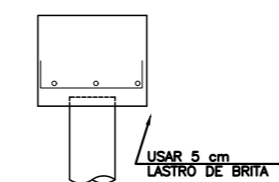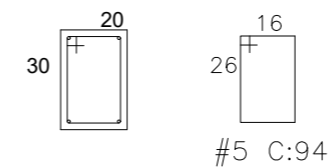

CORTE A-A

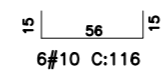

	Metros	Área (m ²)
Metragem linear	377,5	906
Altura	2,40	

p/ Prefeitura do Município de Jaguariúna
Fernanda Angélica Santana
Secretária de Obras e Serviços

Ivan Luiz Ribeiro da Silva
Engenheiro Civil
CREA nº 5070323459

Obs:					
SECRETARIA Obras e Serviços		DEPARTAMENTO Técnico e de Assessoria			
ESCALA Sem Escala	DATA 25/08/2.022	VISTO	DESENHO Ivan Ribeiro	REVISÃO 00	FOLHA/TOTAL 1/1

Prefeitura do Município de Jaguariúna
Rua Alfredo Bueno, 1235 - Centro - Jaguariúna-SP - CEP 13820-000-Fone: (019) 3867 9700-Fax (019) 3867 2856

Projeto de muro no DAE
LOCAL Avenida Maranhão - Jardim Bela Vista

ARQUIVO - Z:\DEPARTAMENTO TÉCNICO E DE ACESSORIA\PROJETOS\muro.DAE e OBRAS\DAE\projeto\muro.DAE.dwg

Folha 1/1