




# SINALIZAÇÃO

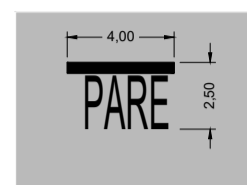


Pictograma "PARE", com faixa de retenção e dupla amarela  
Área = 10,00m<sup>2</sup> (4,00 x 2,50)  
6 Unidades = 60,00m<sup>2</sup>  
Tinta Branca  
(sem escala)

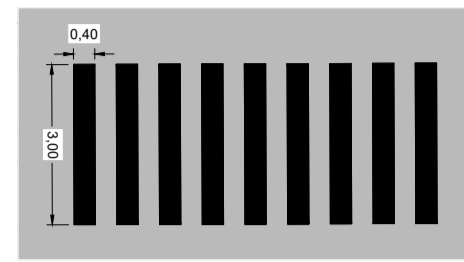

Sinalização Horizontal  
Pintura de Faixa Para Travessia de Pedestres - FTP  
Cor Branca  
Faixa Padrão - 3,00m x 0,40m = 1,20m<sup>2</sup> por faixa  
Largura da pista = 7,00m (9 faixas) = 1,20 x 9 = 10,80m<sup>2</sup>  
5 unidades = 54,00m<sup>2</sup>  
(sem escala)

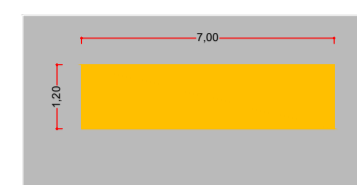


Sinalização Horizontal  
Pintura de Lombada - Via de Mão Única  
Cor Amarela  
Área = 7,00 x 1,20 x 5 unidades = 42,00m<sup>2</sup>  
(sem escala)

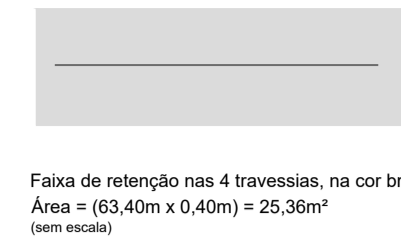


Faixa de retenção nas 4 travessias, na cor branca  
Área = (63,40m x 0,40m) = 25,36m<sup>2</sup>  
(sem escala)




Faixa de bordo, junto às guias, na cor branca  
Área = (2.072,00 x 0,10m) = 207,20m<sup>2</sup>  
(sem escala)

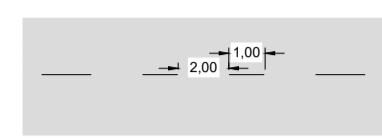

Faixa seccionada para divisão de faixas de rolamento, na cor branca  
1,00m pintado x 2,00m sem pintura  
Área = (1.092,00 extensão x 0,10m largura /3) = 36,40m<sup>2</sup>  
(sem escala)

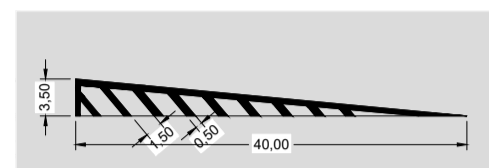

Sinalização Horizontal  
Canalização de Tráfego  
Cor Branca  
Área = 27,25m<sup>2</sup> x 4 unidades = 109,00m<sup>2</sup>  
(sem escala)

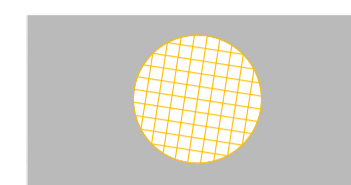

Sinalização Horizontal  
Pintura de Orientação de Circulação - Cruzamento Av. Antônio P. Catão x R. Eduardo Tozzi  
Cor Amarela  
Área = Ø 5,00m x 1 unidade = 19,64m<sup>2</sup>  
(sem escala)

Resumo de quantidades para a sinalização horizontal  
(Serviço a ser executado pela empresa a ser contratada para o serviço de pavimentação)

DESCRIÇÃO	COR	Quantidade (m <sup>2</sup> )
PINTURA DEFINITIVA	BR	491,86
TINTA ACRILICA A BASE DE ÁGUA	AM	61,64
TOTAL		553,50

## NOTAS:

- As placas com a nomenclatura das ruas são existentes, de material metálico, e se encontram instaladas.
- Os serviços de implantação da sinalização horizontal serão realizados pela empresa contratada para o recapeamento.
- O Departamento de Trânsito e Transportes - DETRANSP é o Órgão municipal responsável pela manutenção periódica da sinalização viária, tanto vertical quanto horizontal, no município.

Aprovamos o presente projeto e declaramos ciência de que a execução do fechamento da via para a realização da obra é de responsabilidade desta Secretaria de Mobilidade Urbana.

Declaramos, também, que é de nossa responsabilidade a posterior liberação da via ao tráfego, que se dará somente após a conclusão da necessária sinalização horizontal e vertical do trecho objeto deste projeto.

Jaguariúna, \_\_\_\_\_ de \_\_\_\_\_ de 2.022.


Carimbo e assinatura:

## LEGENDA


- SENTIDO DE TRÁFEGO
- ÁREA PAVIMENTADA A SINALIZAR
- PAVIMENTO EXISTENTE
- PINTURA NA COR BRANCA
- PINTURA NA COR AMARELA

# RECAPEAMENTO

Detalhe asfalto próximo aos PVs.  
Serviço a ser executado pela Prefeitura com equipe e materiais próprios  
(Sem escala)

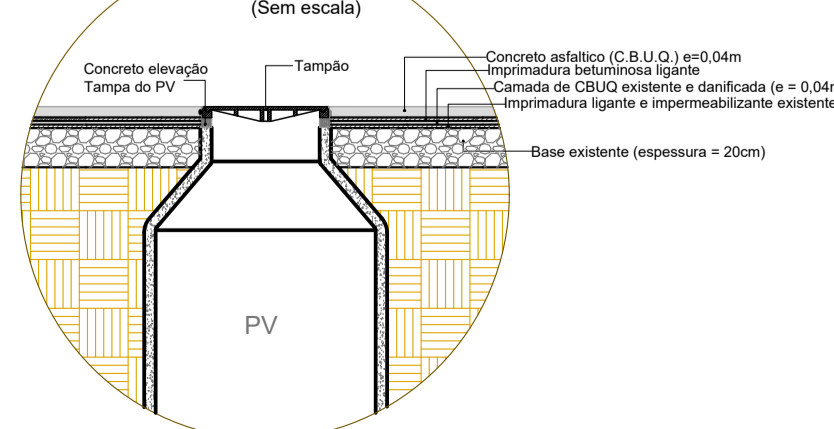


Detalhe 1 (Sem escala)

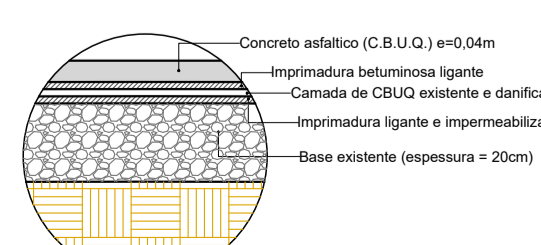

## LEGENDA:

- Tampão de Poço de Visita de Rede de Água
- Tampão de Poço de Visita de Rede de Esgoto
- Tampão de Poço de Visita de Rede de Telefonia
- Trecho de via objeto do Recapeamento
- Pavimento Existente
- Estacamento da Via (20,00m entre estacas, exceto quando indicação diversa)

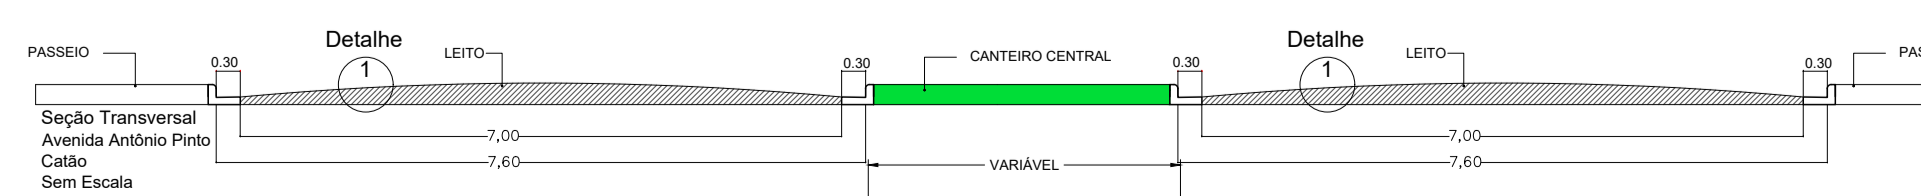

Descrição das Vias a ser Recapeadas	Comp.	Larg. Média	Área
01 Avenida Antônio Pinto Catão	1.096,60m	7,00m	7.676,20m <sup>2</sup>
02 Balas de Recuos e Travessias	-x-	-x-	360,00m <sup>2</sup>
TOTAL			8.036,20m <sup>2</sup>

Consumo mínimo de CBUQ (m<sup>2</sup>) = 8.036,20m<sup>2</sup> x 0,04m = 321,45m<sup>3</sup>

Prefeitura do Município de Jaguariúna  
Márcio Gustavo Bernardes Reis  
Projeto

Flávio Paolletto Machado de Souza  
Engenheiro Civil  
CREA nº 968.155-0/4-0  
ART

Assunto: **Recapeamento de Avenida**  
Avenida Antônio Pinto Catão, Pista Oeste, trecho entre as ruas Maranhão e Amazonas

SECRETARIA: **Obras e Serviços** | DEPARTAMENTO: **Técnico e de Assessoria**

ESCALA: **Sem Escala** | DATA: **26/01/2022** | VISTO: **Fernanda Santana** | DESENHO: **Flávio Paolletto** | FOLHA/TOTAL: **1 / 1**

ARQUIVO: C:\SECRETARIA\ADMINISTRATIVAS\OBRAS - PLATA PARA DOCUMENTOS DA LICITAÇÃO\OBRAS - 2022\Projeto\2012022 - Recape Antônio Catão - Pista Oeste - Maranhão-Amazonas.dwg