
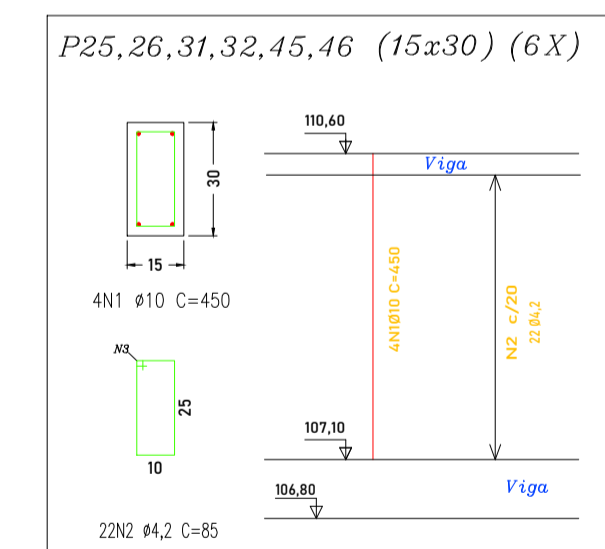
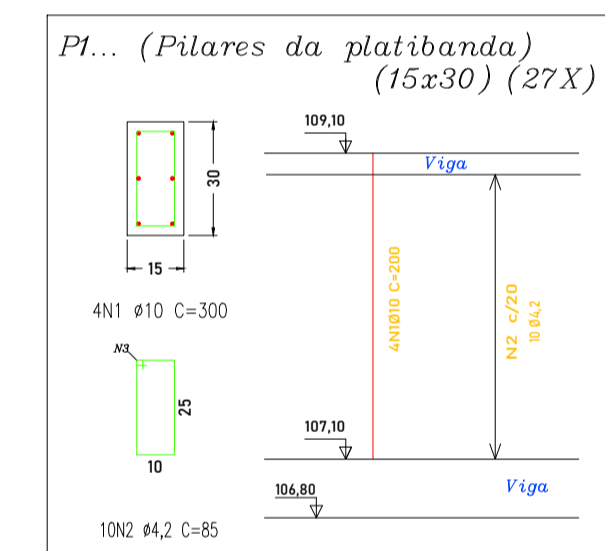
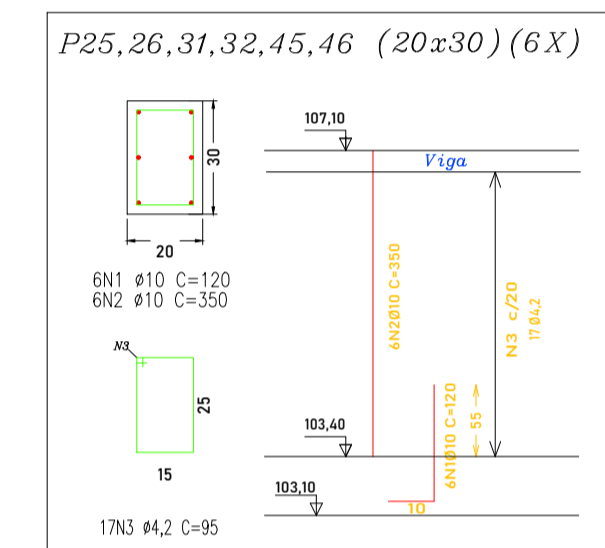


LOCAÇÃO DE PILARES  
ESCALA 1:100

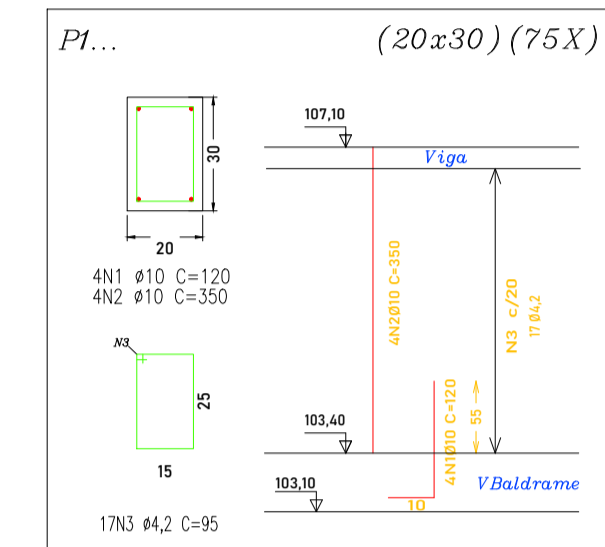

Obs:

SECRETARIA <b>Planerjamento</b>		DEPARTAMENTO <b>Projetos</b>		
ESCALA <b>1:100</b>	DATA <b>08/2023</b>	VISTO <b>Juca</b>	DESENHO <b>Juca</b>	FOLHA/TOTAL <b>03 04</b>

**Prefeitura do Município de Jaguariúna**  
Rua Alfredo Bueno, 1235 - Centro - Jaguariúna-SP - CEP 13820-000-Fone: (019) 3867 9700-Fax: (019) 3867 2856

ASSUNTO **Construção de Unidade de Pronto Atendimento Infantil**  
**Projeto estrutural**  
**Locação de pilares**

ARQUIVO: ARQUIVO