
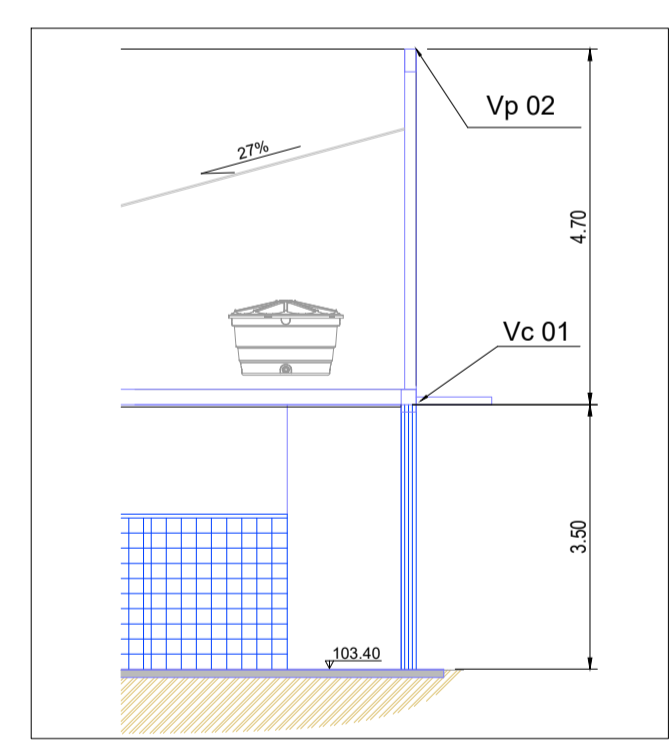


OBSERVAÇÕES GERAIS

- 1 - NÃO TOMAR MEDIDAS EM ESCALA.
- 2 - CONFERRIR TODAS AS MEDIDAS NA OBRA.
- 3 - TODAS AS COTAS ESTÃO FIXADAS AO EIXO DOS PILARES
- 4 - LAJE PRÉ-FABRICADA COM TRELIÇA DE AÇO E PEÇA DE ISOPOR PARA FECHAMENTO. SEGUIR PROJETO DE NEGATIVOS DE BORDA E MALHA DE REFORÇO DE CAPA CONFORME ORIENTAÇÃO DO FABRICANTE.
- 5 - CONCRETO FCK 25 MPa.
- 6 - S/C = 200kg/m²
- 7 - Ø 16 (n=12 +4 cappa)

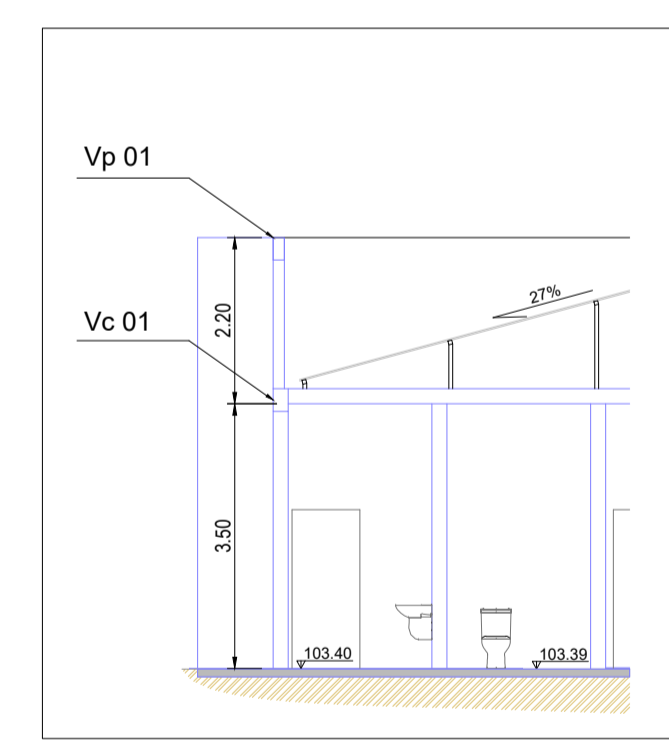

Obs:

SECRETARIA Planerjamento		DEPARTAMENTO Projetos		
ESCALA 1:100	DATA 08/2023	VISTO Juca	DESENHO Juca	FOLHA/TOTAL 04 04

Prefeitura do Município de Jaguariúna
 Rua Alfredo Bueno, 1235 - Centro - Jaguariúna-SP - CEP 13820-000-Fone: (019) 3867 9700-Fax: (019) 3867 2856

ASSUNTO **Construção de Unidade de Pronto Atendimento Infantil**
Projeto estrutural
Forma da cobertura

ARQUIVO: ARQUIVO