


DET. 01




CORTE B-B

LEGENDA	
GRAMA EXISTENTE	
AREA DE DRENO	
GRAMADO SINTETICO	

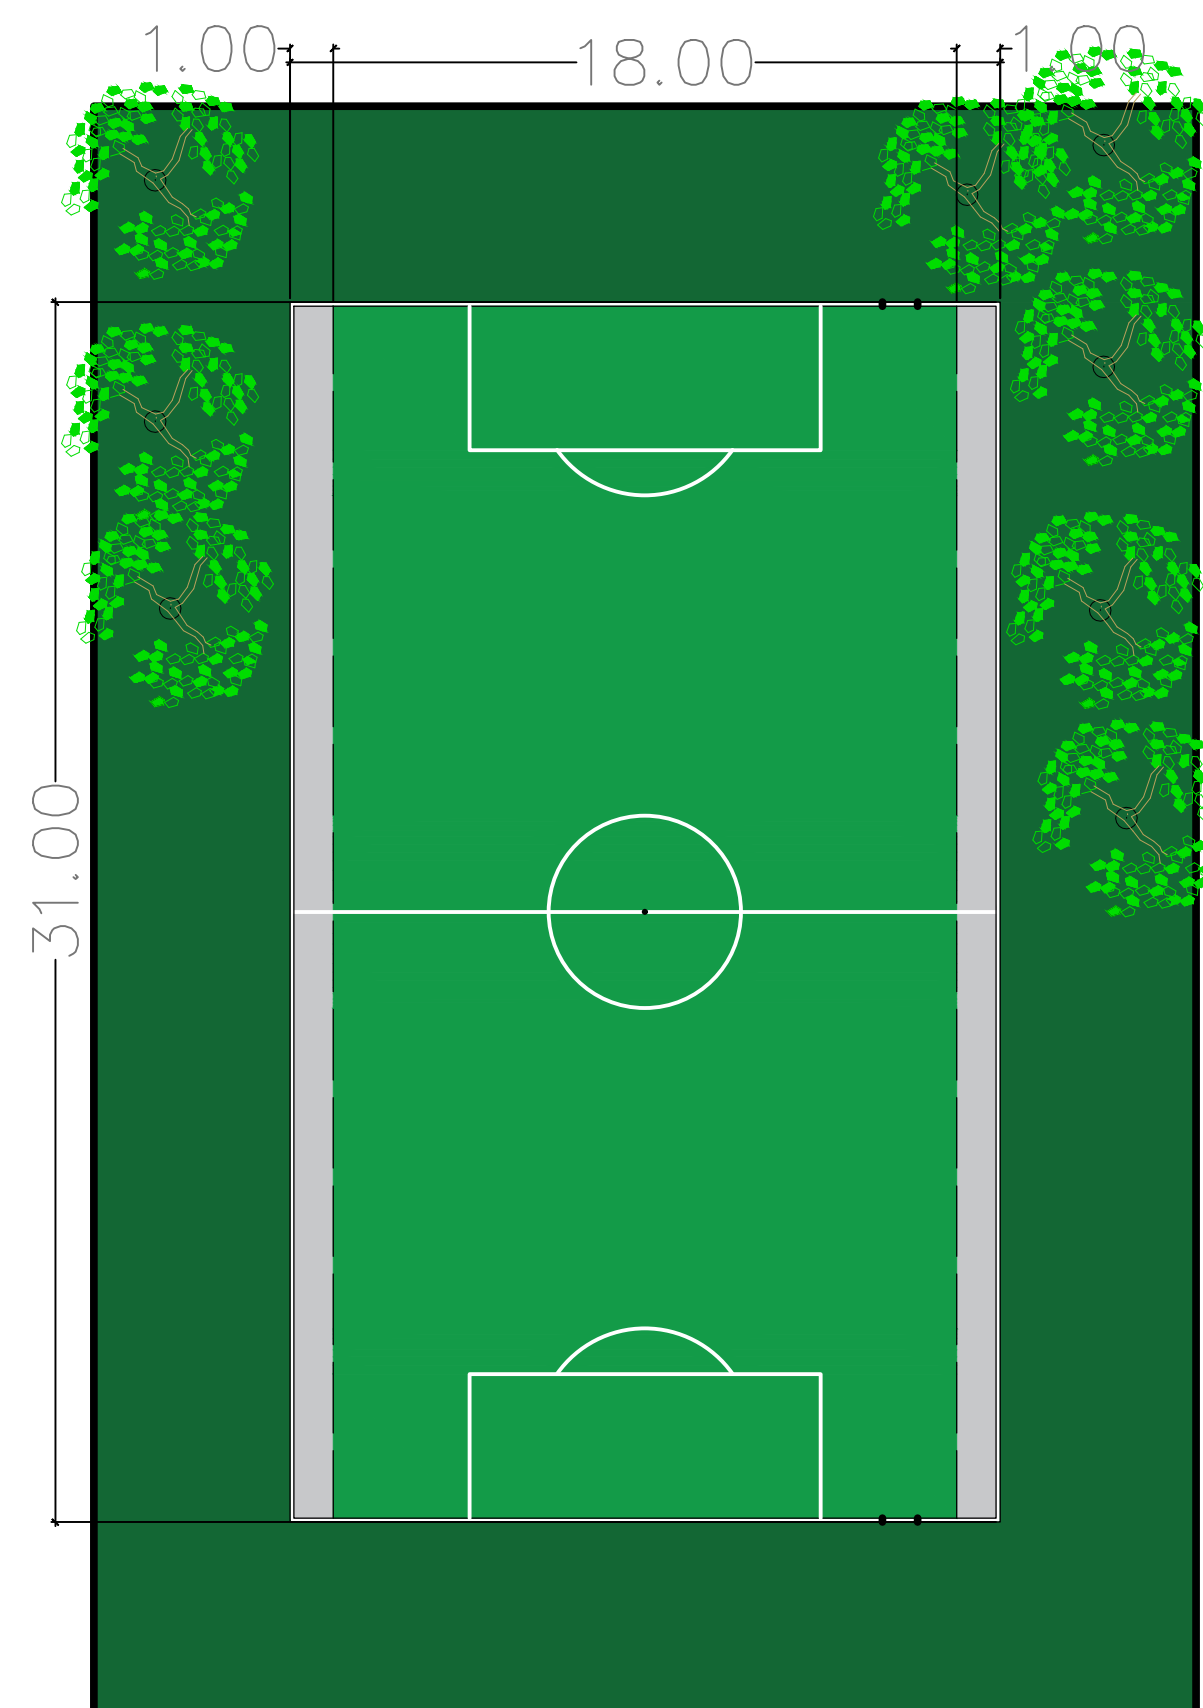

PLANTA BAIXA
ESC : 1:200

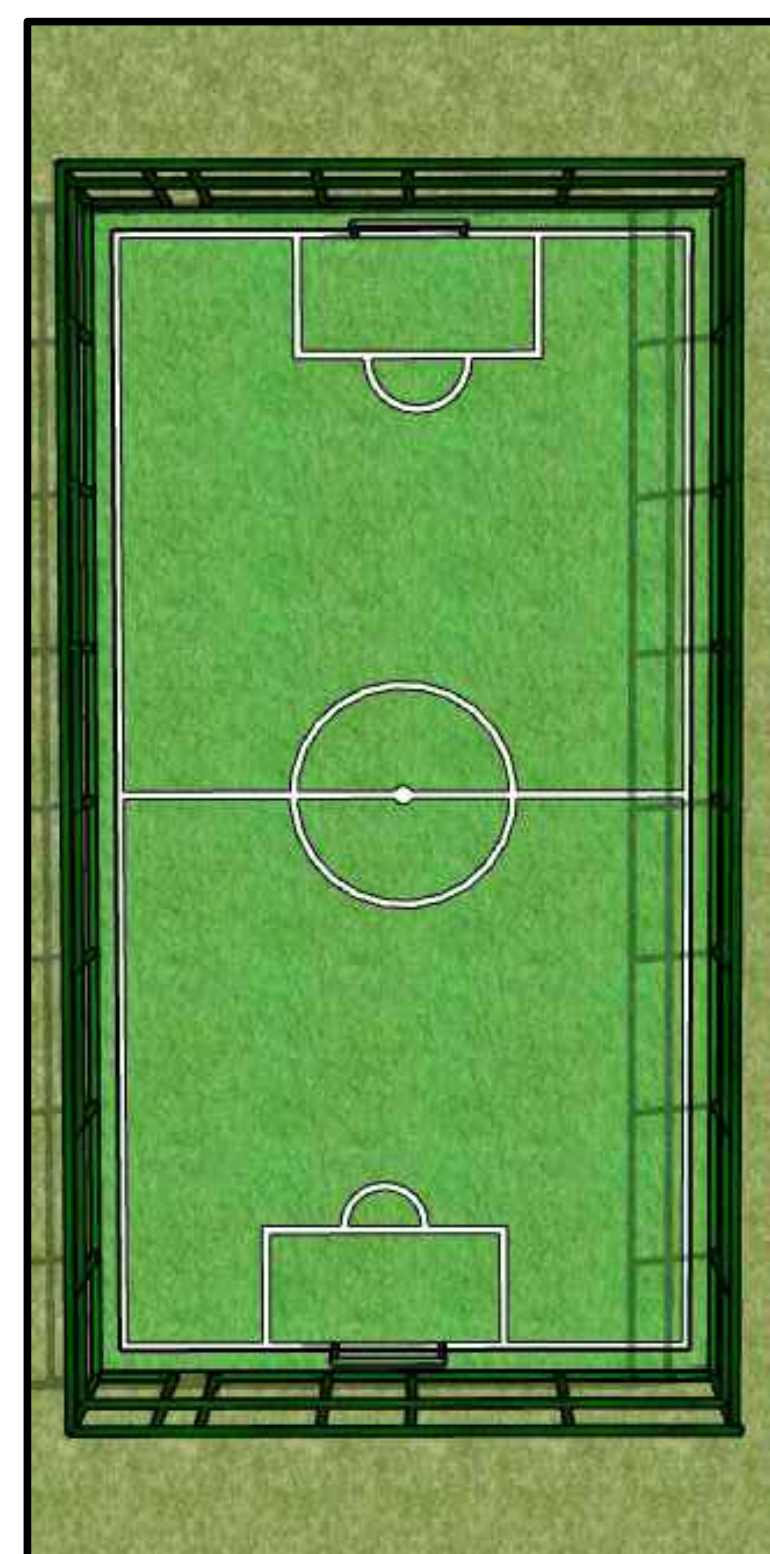

CORTE A-A


Thiago Menezes Garcia
Dir. Patrimonio Histórico

Maria das Graças H. A. dos Santos
Secretária de Turismo e Cultura



Obs:

SECRETARIA SETUC		DEPARTAMENTO SECRETARIA DE TURISMO E CULTURA	
ESCALA INDICADAS	DATA JULHO/2022	VISTO	DESENHO WESLEY S. MACIEL
		FOLHA/TOTAL 01 01	

 **Prefeitura do Município de Jaguariúna**
Rua Alfredo Bueno, 1235 - Centro - Jaguariúna-SP - CEP 13820-000-Fone: (019) 3867 9700-Fax (019) 3867 2856

ASSUNTO **INTERVENÇÃO QUADRA SOCIETY**
QUADRA SOCIETY - PRAÇA SANTA MERCEDES
PRAÇA SANTA MERCEDES - COLINA DO CASTELO