


- LEGENDA**
- Calçada entorno
 - Calçada trajetos
 - Árvore

Quantitativo de itens a serem plantados no canteiro octogonal

	QUANT.
Arbusto Moréia - h= 0,50 m	15
Arbusto Azaléa - h= 0,60 a 0,80 m	10
Palmeiras	3

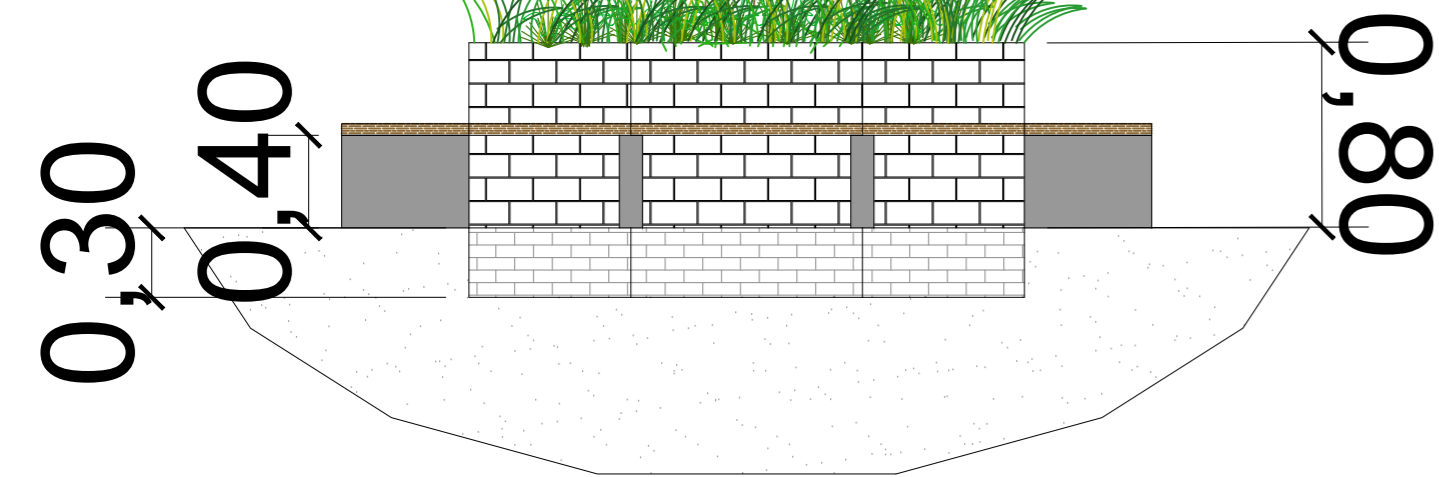

Vista frontal - canteiro octogonal sem escala

Marcio Gustavo Bernardes Reis
 Prefeito do Município de Jaguariúna

Ivan Luiz Ribeiro da Silva
 Engenheiro Civil
 CREA nº 5070323459

Obs:

SECRETARIA		DEPARTAMENTO	
Obras e Serviços		Técnico e de Assessoria	
ESCALA	DATA	VISTO	DESENHO
Sem Escala	05/12/2.022		Ivan Ribeiro
			REVISÃO
			00



Prefeitura do Município de Jaguariúna

Rua Alfredo Bueno, 1235 - Centro - Jaguariúna-SP - CEP 13820-000-Fone: (019) 3867 9700-Fax (019) 3867 2856

Obra: Reforma/Revitalização de área para pratica de esporte e lazer - Praça Colombini

LOCAL: Conjunto habitacional 12 de Setembro II - Jaguariúna-SP