


Elevação 1

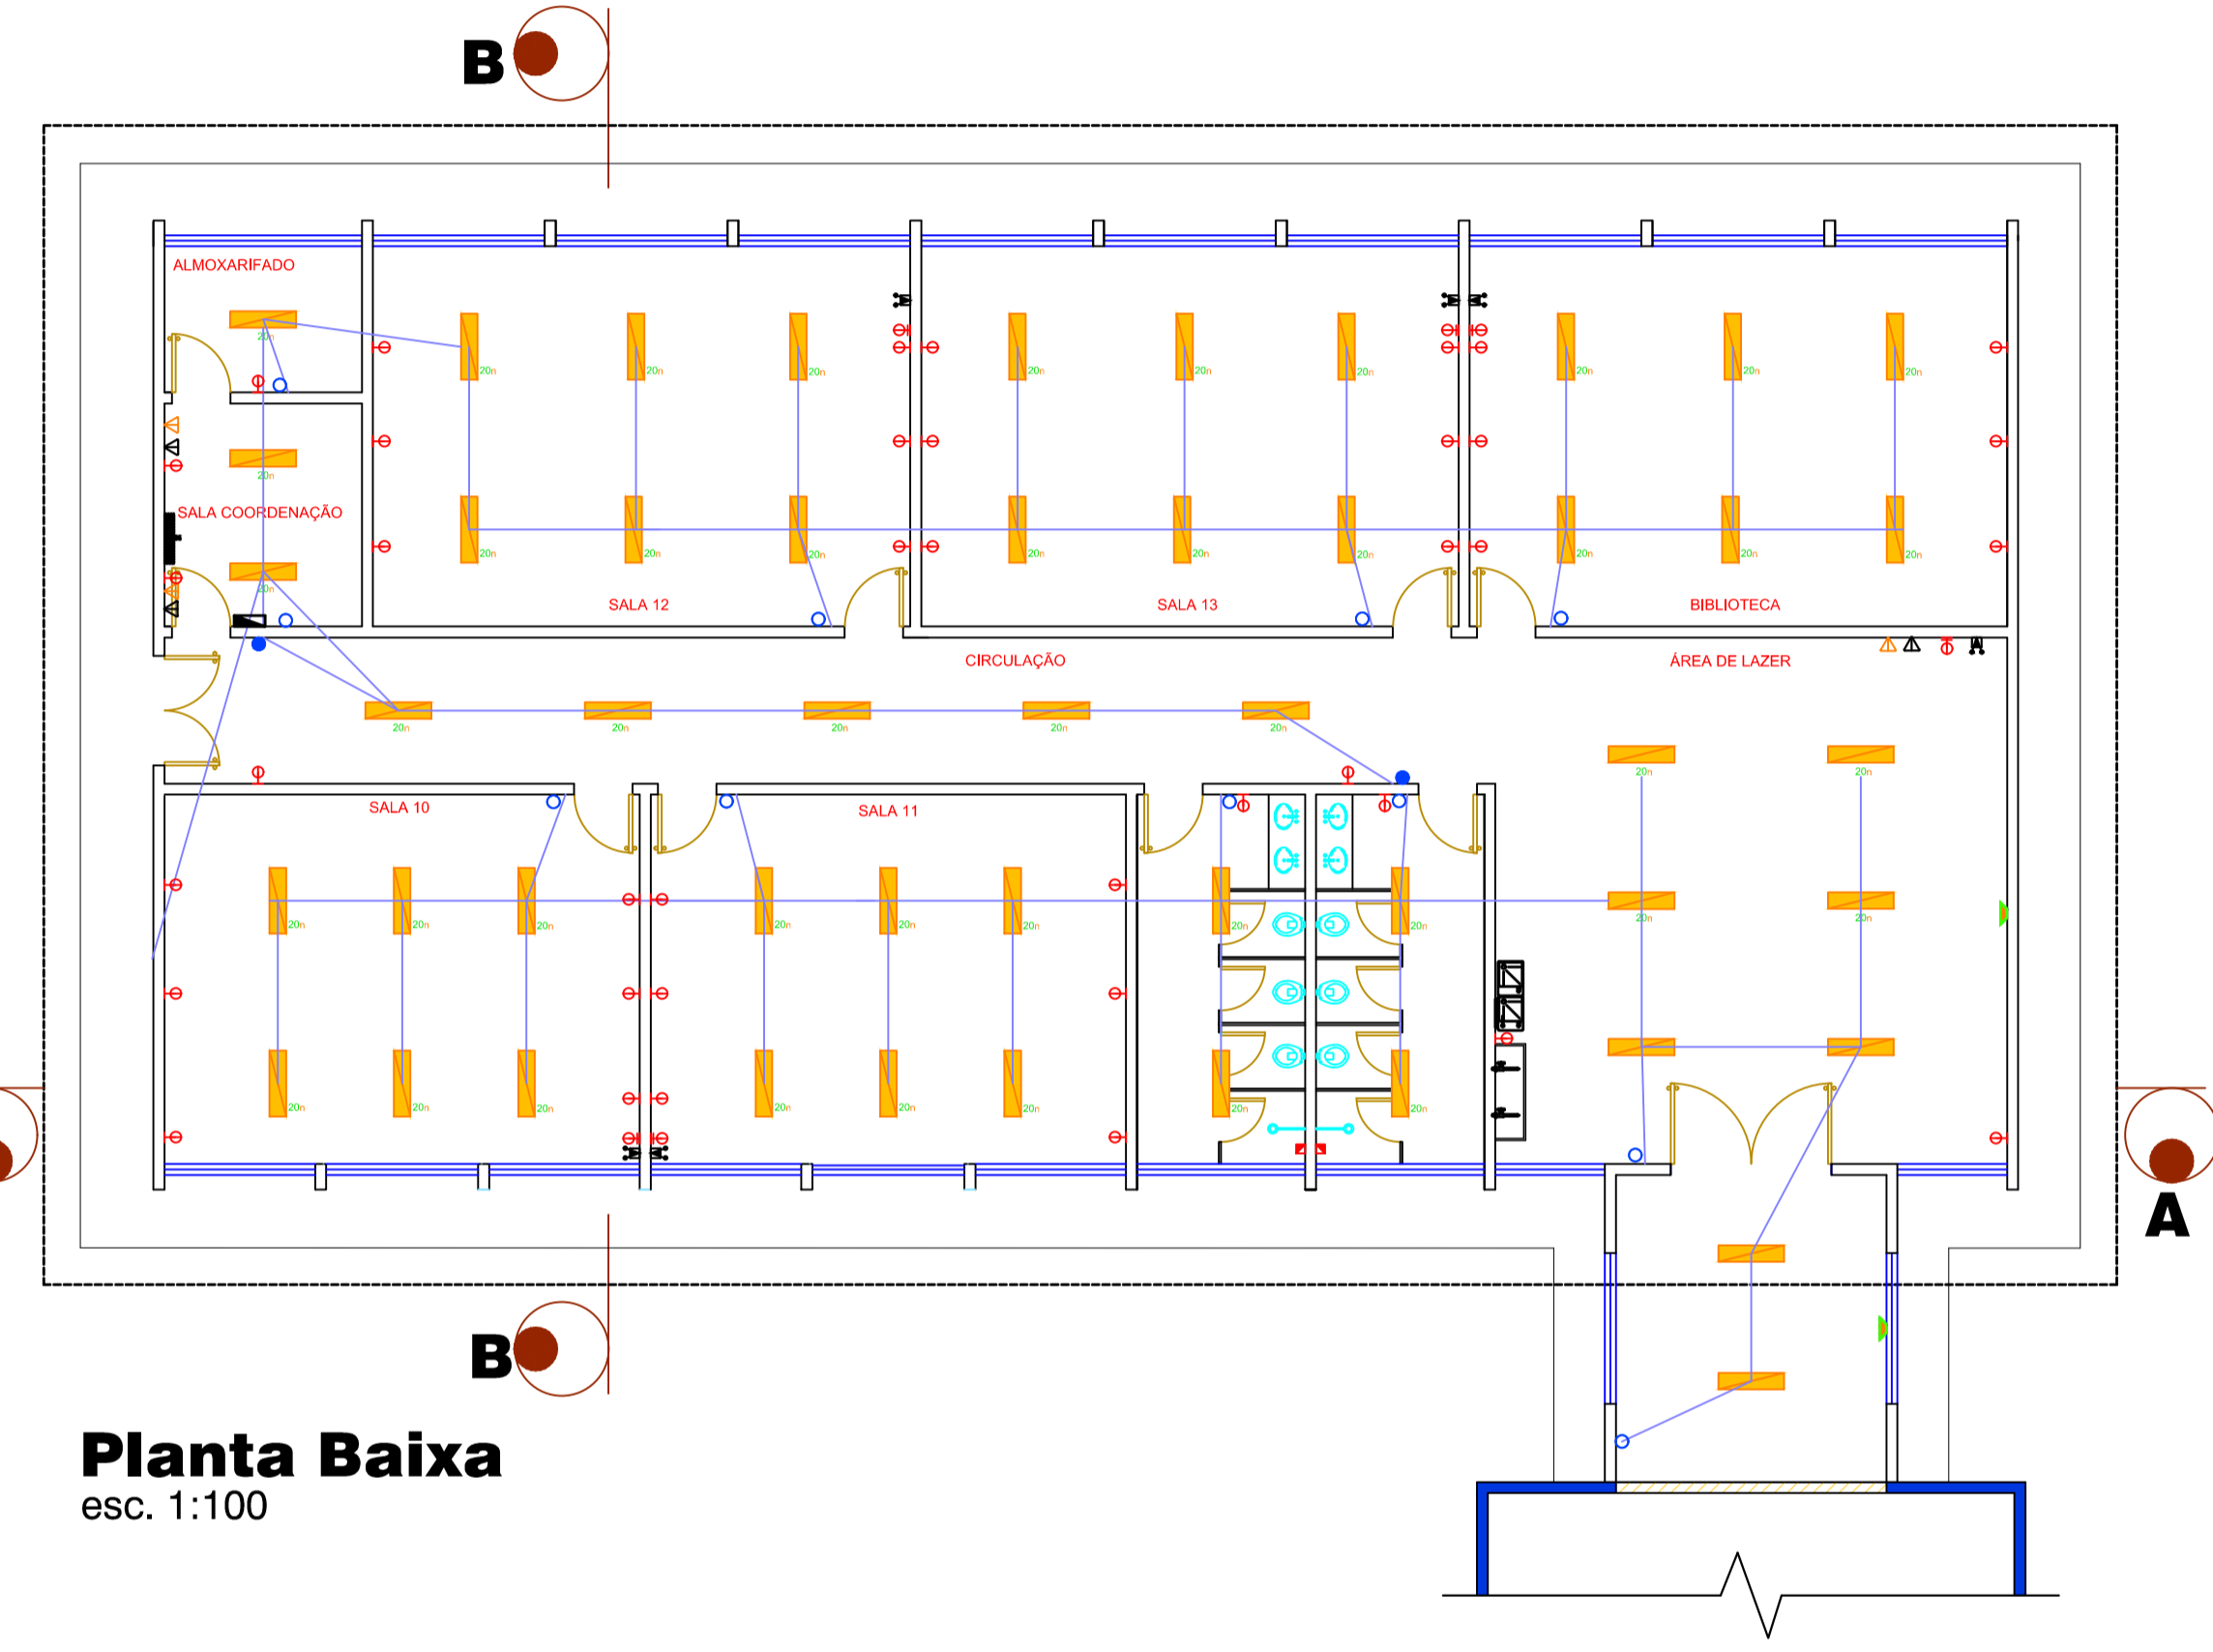

Planta Baixa
esc. 1:100

SIMBOLOGIA - ELÉTRICA

TUBULAÇÕES

ELETRODUTO NO TETO - ELÉTRICA

PONTOS DE LUZ

LUMINÁRIA RETANGULAR DE SOBREPOR
P/ 2 LÂMPADAS 52W

LUMINÁRIA BLINDADA TIPO ARANDELA
DE 45° E 90°, PARA LÂMPADA DE LED

LUZ E FORÇA

QUADRO DE DISTRIBUIÇÃO DE ENERGIA - EMBUTIR

DIVERSOS

ELETRODUTO COM INDICAÇÃO DE FIAÇÃO
RETORNO, FASE, NEUTRO E TERRA

INTERRUPTORES - h=120cm

○ INTERRUPTOR MODULAR SIMPLES
● INTERRUPTOR MODULAR PARALELO

OBS: a - LETRA INDICA PONTO DE COMANDO
b - NÚMERO INDICA O CIRCUITO

TOMADAS

⊕ BAIXA COM TERRA - h=30cm
127 V

⊕ MEIA ALTURA COM TERRA h=120cm
127 V

⊕ ALTA COM TERRA - h=210cm
127 V

⊕ PONTO ALIMENTAÇÃO CHUVEIRO h=210cm

SIMBOLOGIA - SISTEMA

TELEFONE

▽ PONTO DE TELEFONE EM CAIXA 10x10x5cm
A 30cm DO PISO


▬ CAIXA DISTRIBUIÇÃO GERAL TELEFONIA
600x800x135mm
EMBUTIR A 1m DO PISO

SISTEMA DE ANTENAS

⊕ PONTO PARA ANTENA EM CAIXA 10x10x5cm
A 210cm DO PISO

▽ PONTO DE REDE EM CAIXA 10x10x5cm
A 30cm DO PISO

Localização

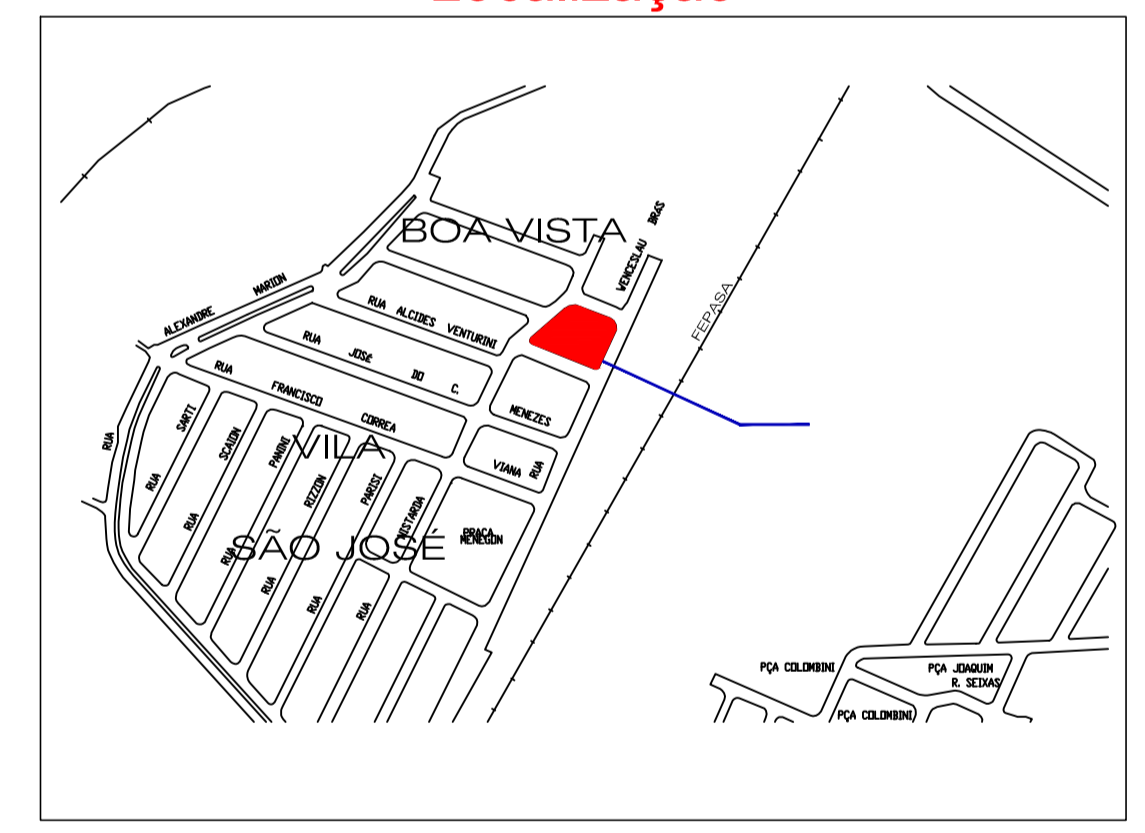

Obs: **Revisão 3 : inclusão de planta luminotécnica**

SECRETARIA		DEPARTAMENTO		
SECRETARIA		PROJETOS		
ESCALA	DATA	VISTO	DESENHO	FOLHA TOTAL
ESCALA	DATA	VISTO	DESENHO	FL TOTAL

Prefeitura do Município de Jaguariúna
Rua Alfredo Buzoni, 1235 - Centro - Jaguariúna-SP - CEP 13820-000-Fone: (019) 3867 9700-Fax: (019) 3867 2856

ASSUNTO-LINHA1
ASSUNTO-LINHA2
ASSUNTO-LINHA1

ARQUIVO: ARQUIVO