

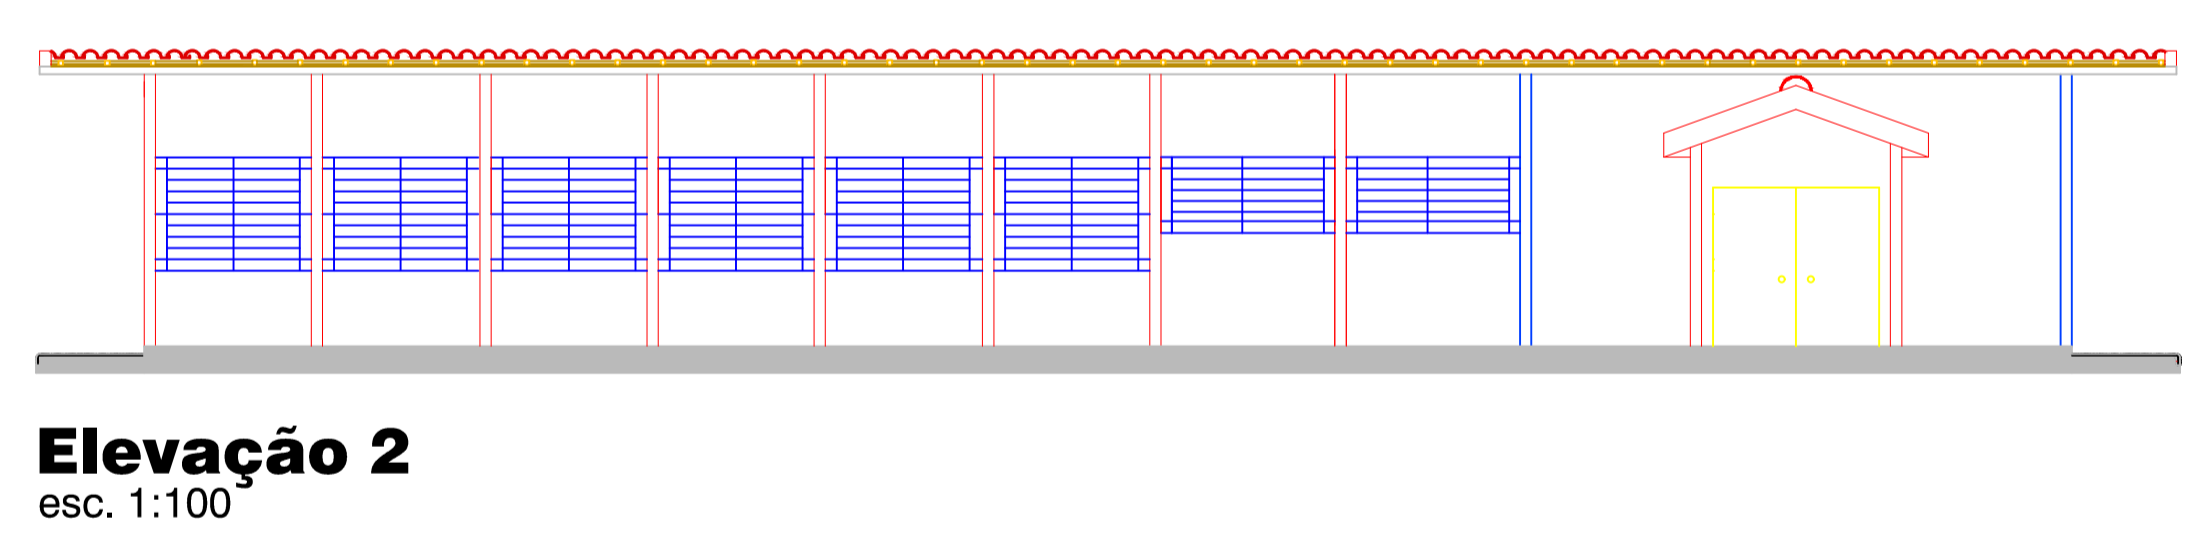
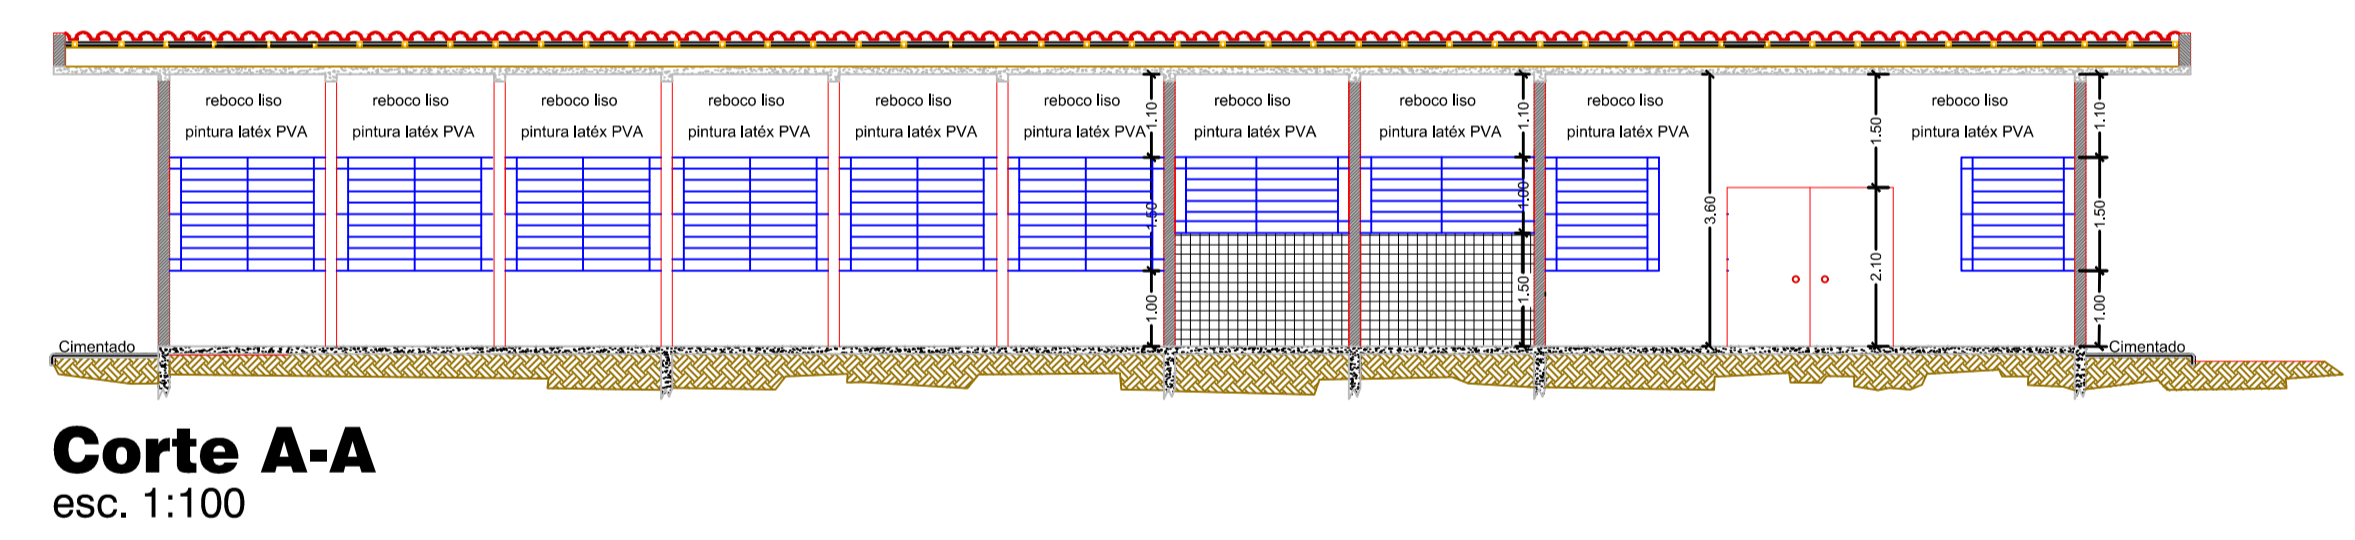
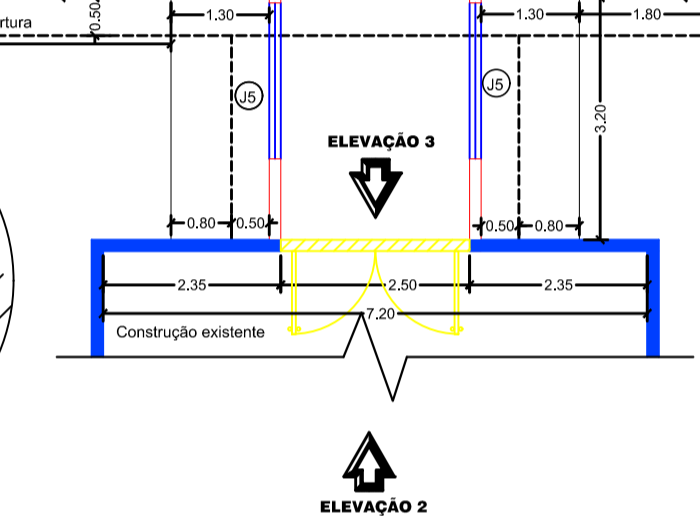


Área para  
implantação do  
Sistema de  
reúso de água

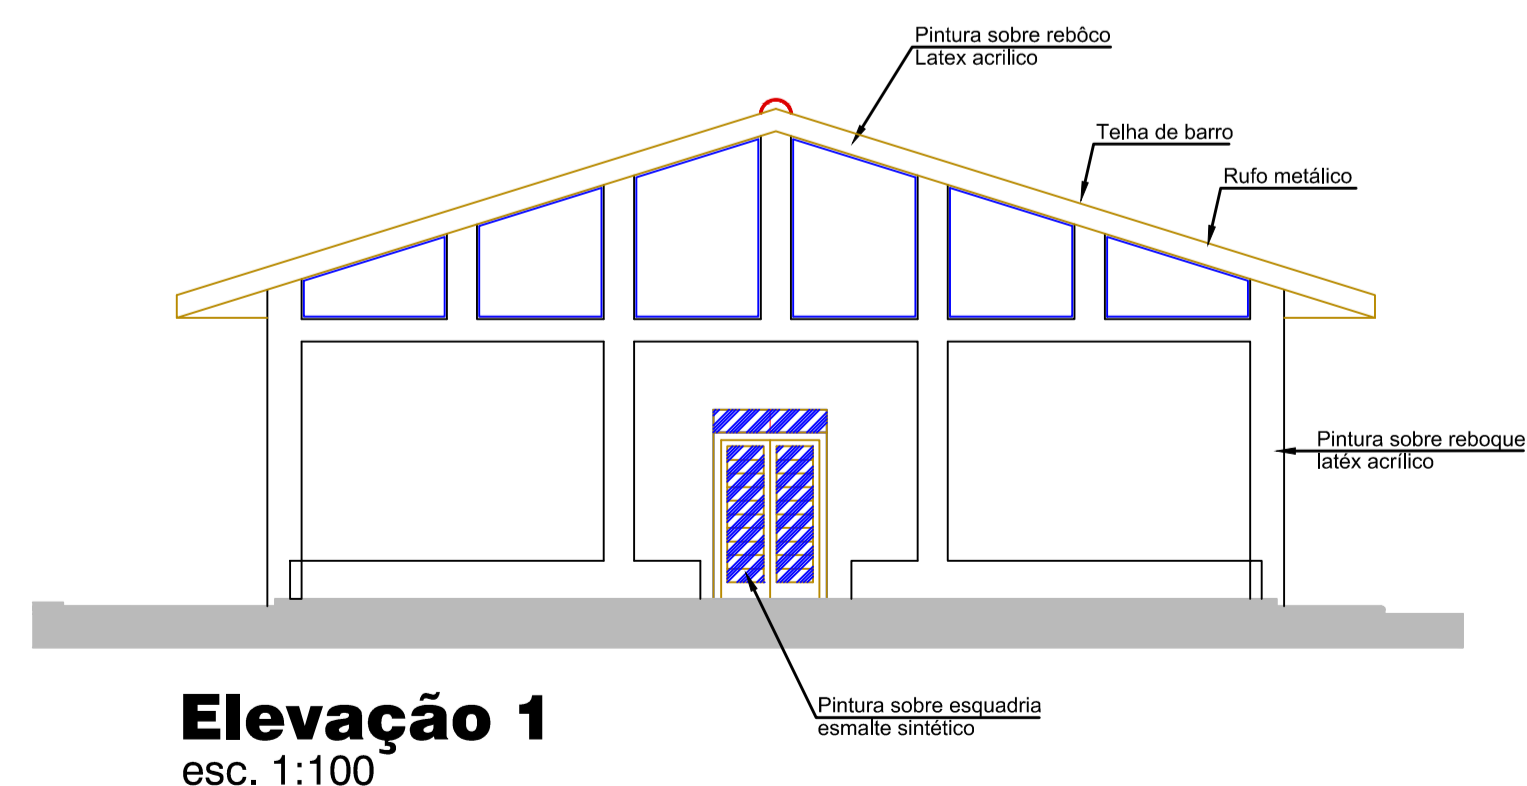


- LEGENDA - PAREDES**
- A DEMOLIR
  - A CONSTRUIR
  - A CONSERVAR
- LEGENDA - FORRO**
- LAJE
  - FORRO EM TÁBUA

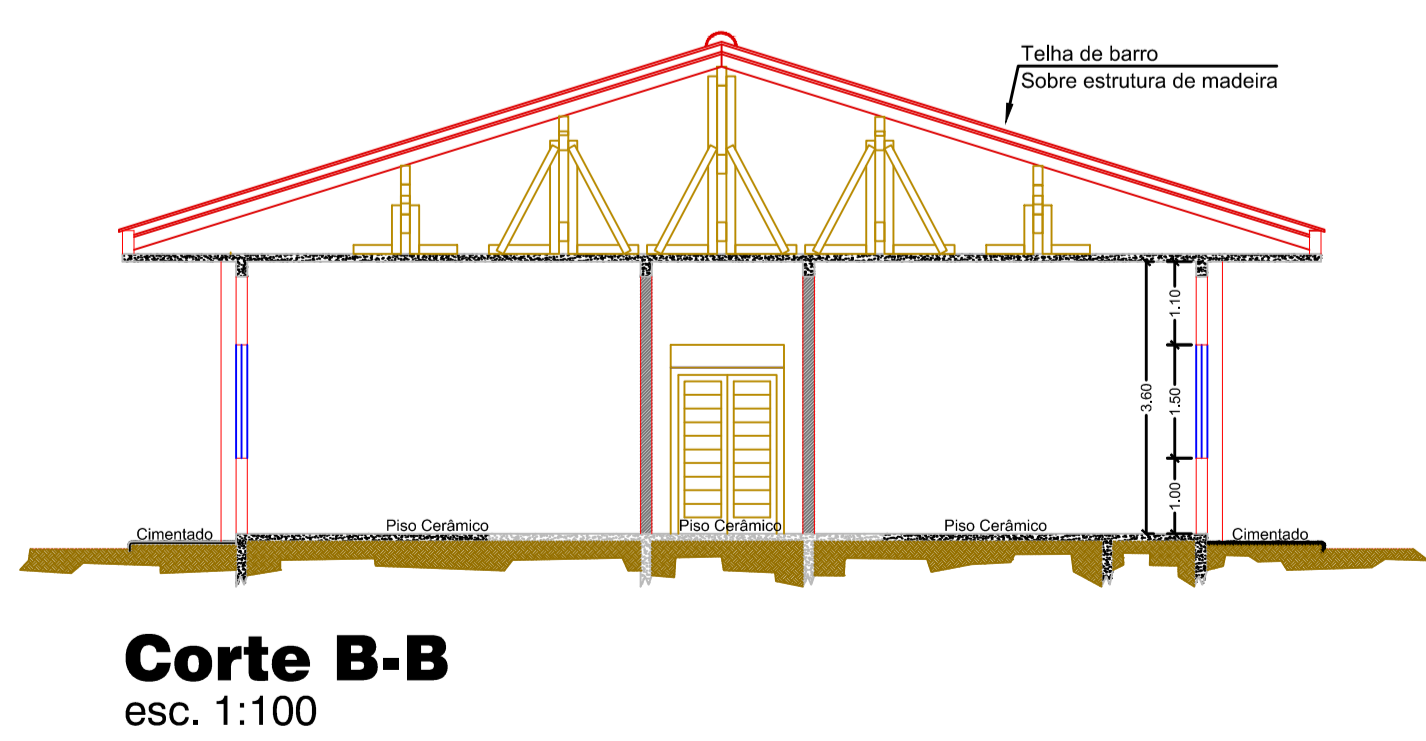

P1 - Porta Interna - 0,80 x 2,10 - 09 unidades  
P2 - Porta com 02 folhas - 1,80 x 2,10 - 02 unidades

Código	Largura	Altura	Quantidade
J1	2,35	1,50	09
J2	2,70	1,50	01
J3	2,30	1,00	02
J4	1,50	2,10	02
J5	2,06	2,10	04
J6	2,08	1,50	02

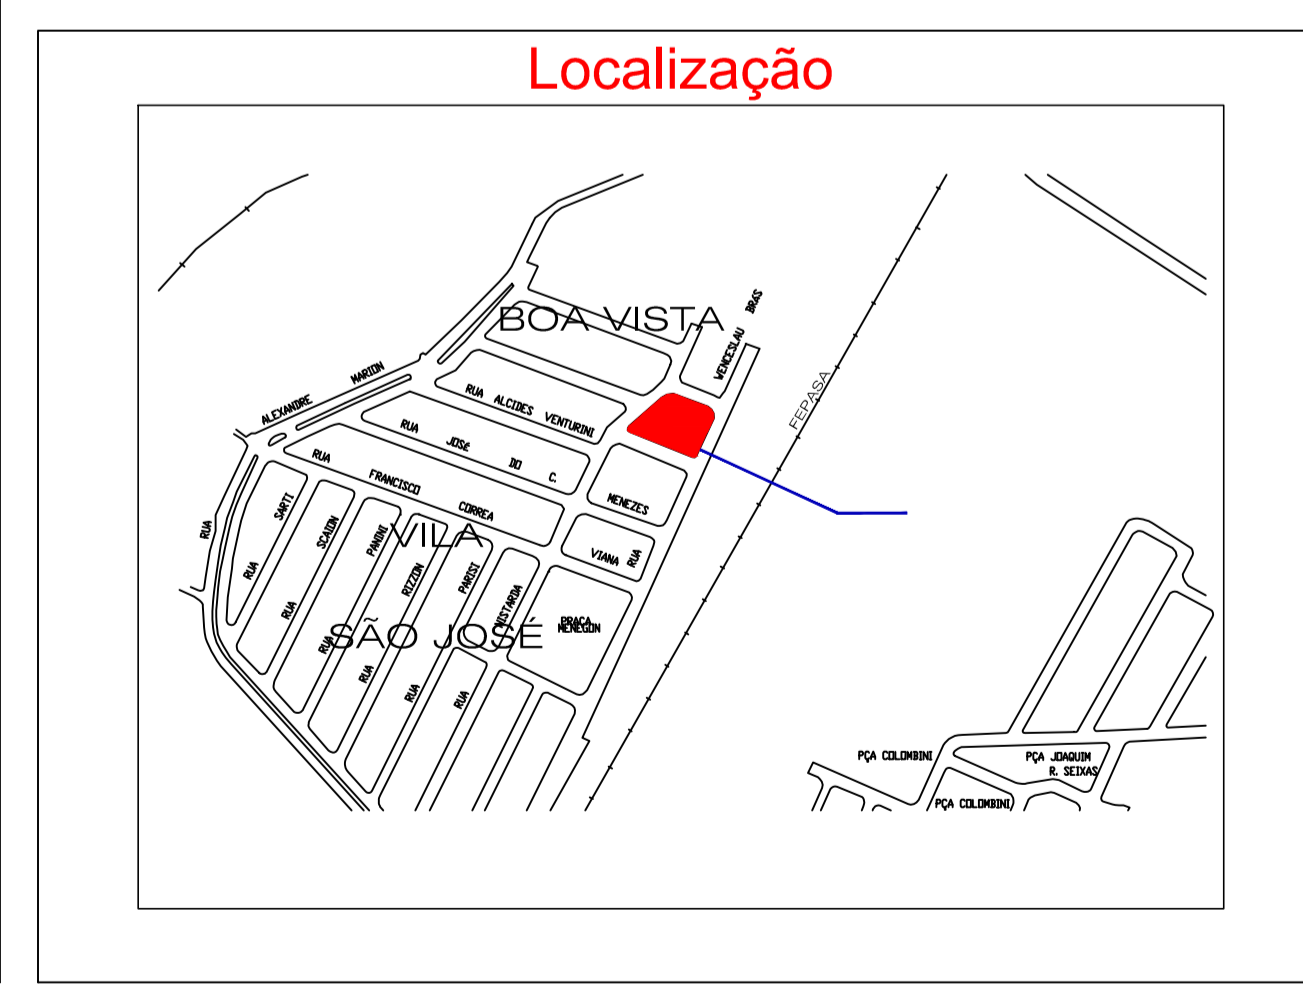

Obs: **Revisão 3 : inclusão de : planta de demolição legenda medidas**

SECRETARIA <b>SECRETARIA</b>	DEPARTAMENTO <b>PROJETOS</b>
ESCALA <b>1:100</b>	DATA <b>Junho/2015</b>
VISTO <b>Juca</b>	DESENHO <b>Natália S. Fritoli</b>
FOLHA/TOTAL <b>1 2</b>	

**Prefeitura do Município de Jaguariúna**  
Rua Alfredo Bueno, 1235 - Centro - Jaguariúna-SP - CEP 13820-000-Fone: (019) 3867 9700-Fax (019) 3867 2856

**Ampliação Creche Jd. Boa Vista**  
**Planta Baixa, Cortes e Elevação**

ARQUIVO: Z:\projetos\departamento de projetos\ampliação creche boa vista\creche jd. boa vista-ampliação.dwg