


UBS - Modelo 01

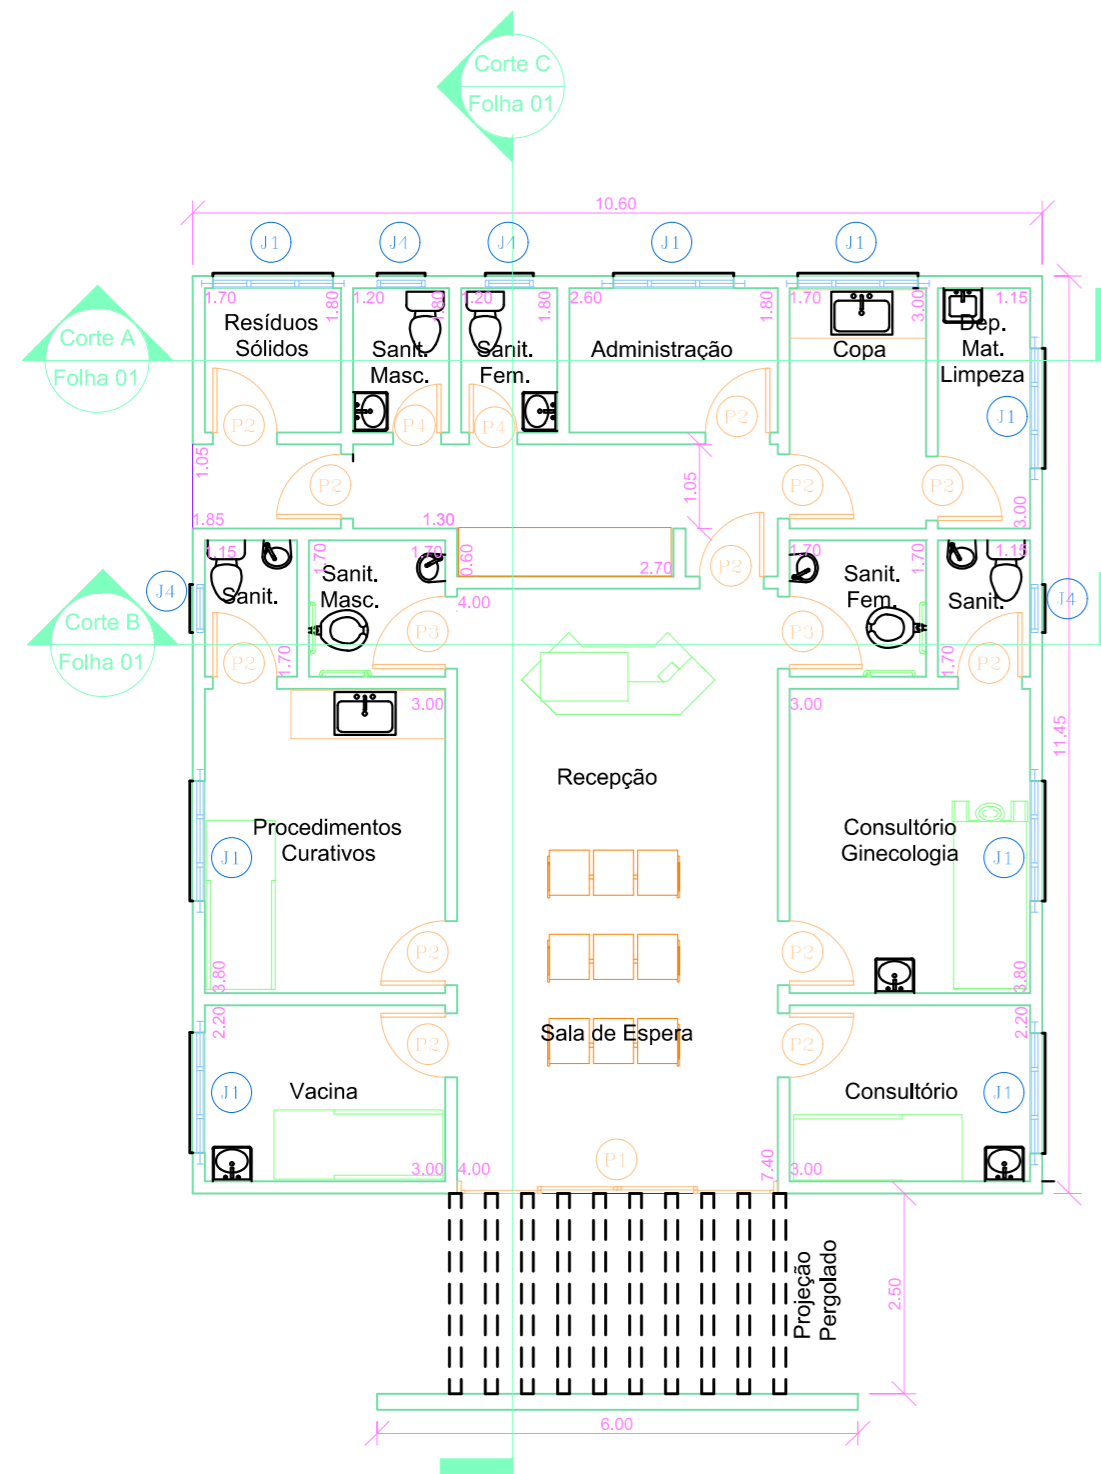


1 Planta
1 : 100

QUANTITATIVO DE PORTAS


Modelo	Quantidade	Altura (m)	Largura (m)
P1	1	2.50	4.00
P2	12	2.20	0.80
P3	2	2.20	0.90
P4	2	2.20	0.60

QUANTITATIVO DE JANELAS


Modelo	Quantidade	Altura (m)	Largura (m)	Peitoril (m)
J1	8	1.00	1.50	1.10
J4	4	0.80	0.60	1.31

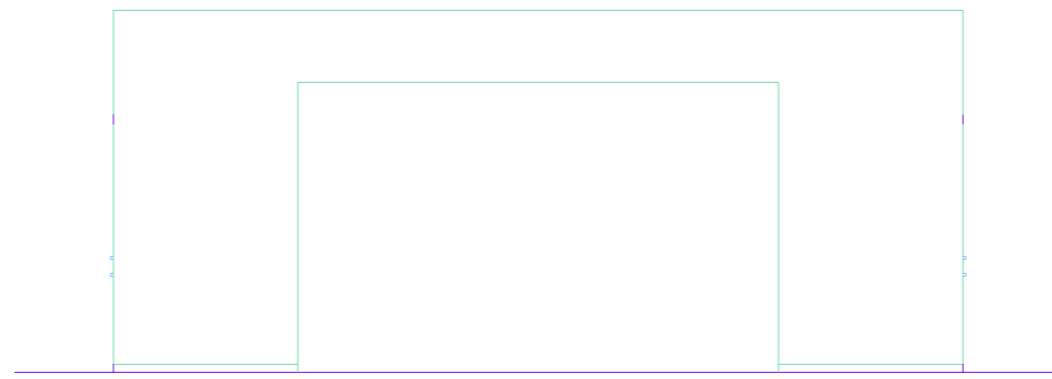


2 Fachada

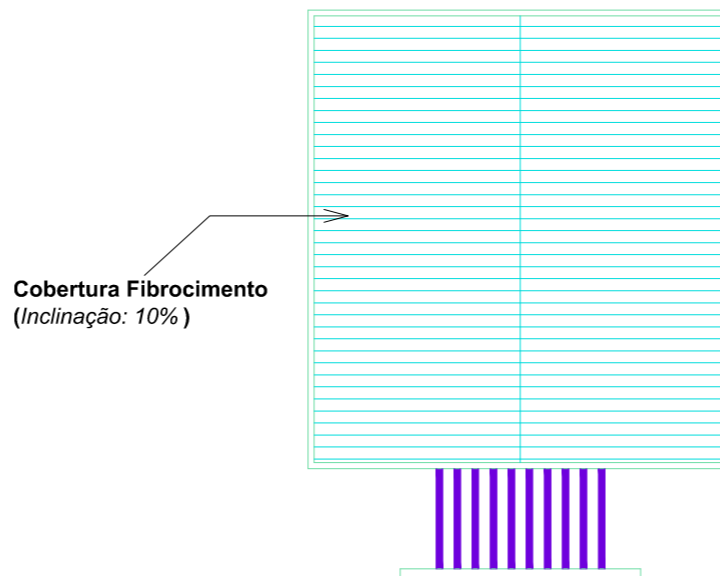


3 Planta Cobertura
1 : 200

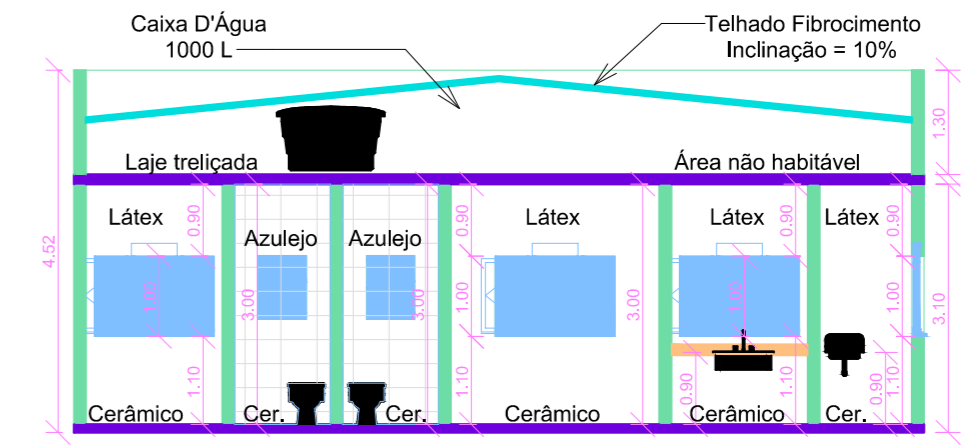

4 Corte A
1 : 100

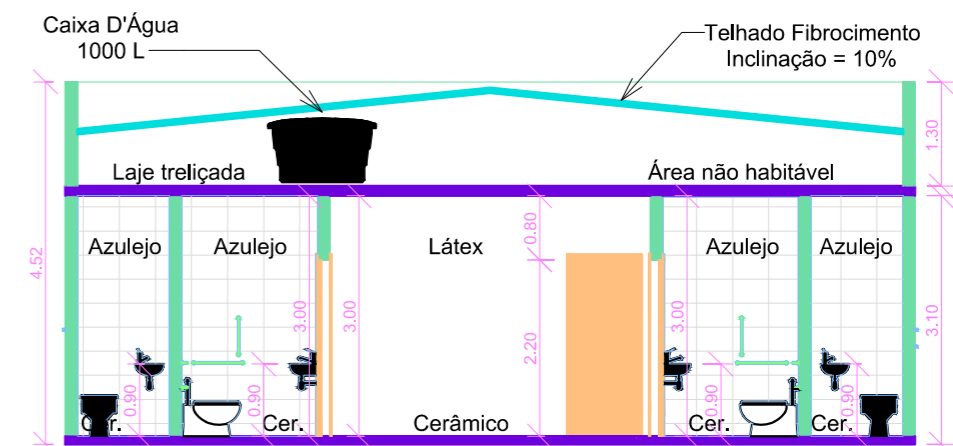

5 Corte B
1 : 100

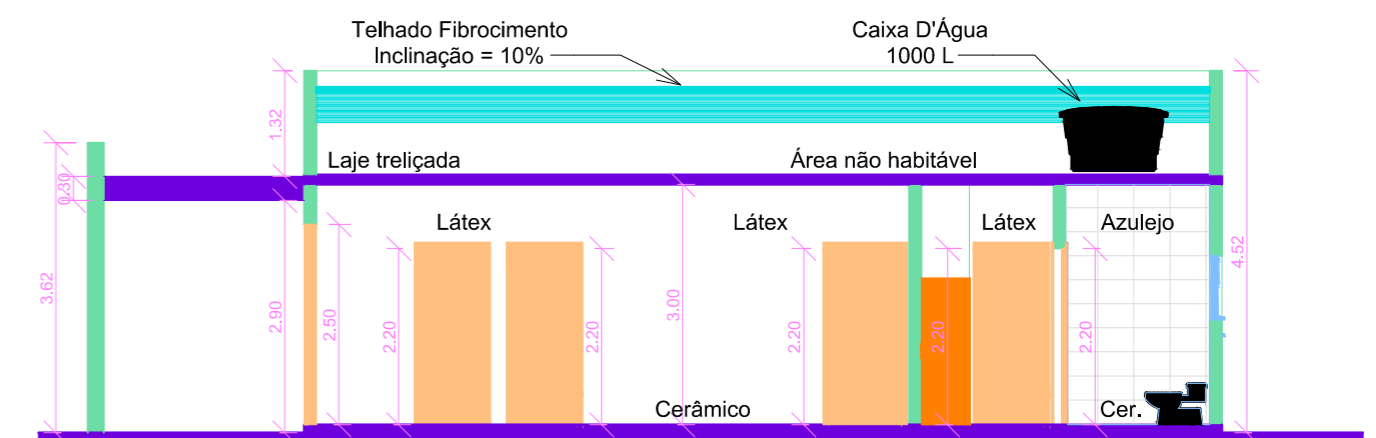

6 Corte C
1 : 100

Obs:

Área Total: 121,37 m²

SEPLAN

Departamento de Projetos

ESCALA	DATA	VISTO	DESENHO	FOLHA / TOTAL
Indicada	Fev. / 2019	Narciso A. Vendrame	Bárbara Catão	1/2



Prefeitura do Município de Jaguariúna

Rua Alfredo Bueno, 1235 - Centro - Jaguariúna-SP - CEP 13820-000-Fone: (019) 3867 9700-Fax (019) 3867 2856

ASSUNTO: UNIDADE BÁSICA DE SAÚDE

MODELO 01

BAIRRO SANTO ANTONIO DO JARDIM