



IMPLANTAÇÃO
ESC. 1:1000

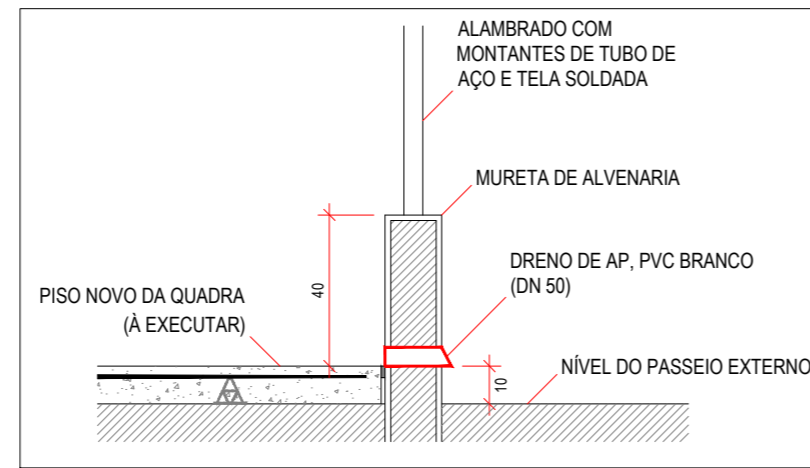

DETALHE - DRENO DE AP
ESC. 1:20

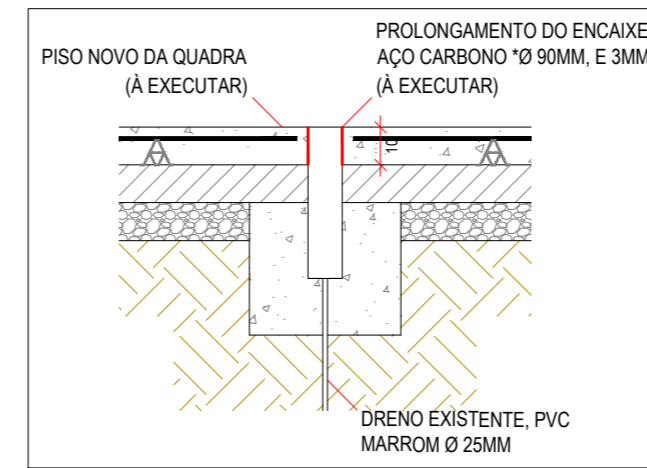

DETALHE - PROLONGAMENTO DO ENCAIXE DAS BALIZAS E POSTES
ESC. 1:20


NOTAS

- 1) CONFERIR MEDIDAS IN LOCO;
- 2) QUALQUER DÚVIDA, DIVERGÊNCIA OU INTERFERÊNCIA, CONSULTAR O PROJETISTA/FISCALIZAÇÃO ANTES DE INTERVIR;
- 3) FAZ PARTE DESTE TRABALHO O MEMORIAL DESCRITIVO, ORÇAMENTO BASE E CRONOGRAMA FÍSICO-FINANCEIRO COM O MESMO REGISTRO DE ART;
- 4) NÍVEIS EM M E COTAS EM CM;
- 5) O PISO NOVO À EXECUTAR SERÁ SOBRE O PISO DE CONCRETO EXISTENTE DA QUADRA POLIESPORTIVA;
- 6) PREVER ADITIVO IMPERMEABILIZANTE NA ÁGUA DA ARGAMASSA DE AMASSAMENTO DO CONCRETO DO PISO À EXECUTAR;
- 7) PINTURA DE BORRACHA CLORADA SOBRE O PISO À EXECUTAR;
- 8) TRAÇO DA OBRA: ASSENTAMENTO - 1:2,8 PARA O CHUMBAMENTO DOS TUBOS DE DRENO DE AP;
- 9) PADRÃO DE CORES DA PINTURA DO PISO DAS QUADRAS: BRANCO (MUNSELL N 9.5 | RGB 243,243,243), AZUL (MUNSELL 2.5 PB 4/10 | RGB 0,100,169), AMARELO (MUNSELL 2.5 Y 8/12 | RGB 252,191,30), VERDE (MUNSELL 2.5 G 5/10 | RGB 0,141,83);
- 10) LARGURA DAS FAIXAS DE DEMARCAÇÃO *75MM* E PADRÃO DO TRACEJADO DE FAIXAS DE 30CM A CADA 20CM;
- 11) PROJETOR DE LED P 100W, IP68;
- 12) A PROPRIEDADE INTELECTUAL DO PRESENTE TRABALHO É DE EXCLUSIVIDADE DA PREFEITURA MUNICIPAL DE JAGUARIÚNA/SP.


OBSERVAÇÕES



LOCALIZAÇÃO
S/ ESC.

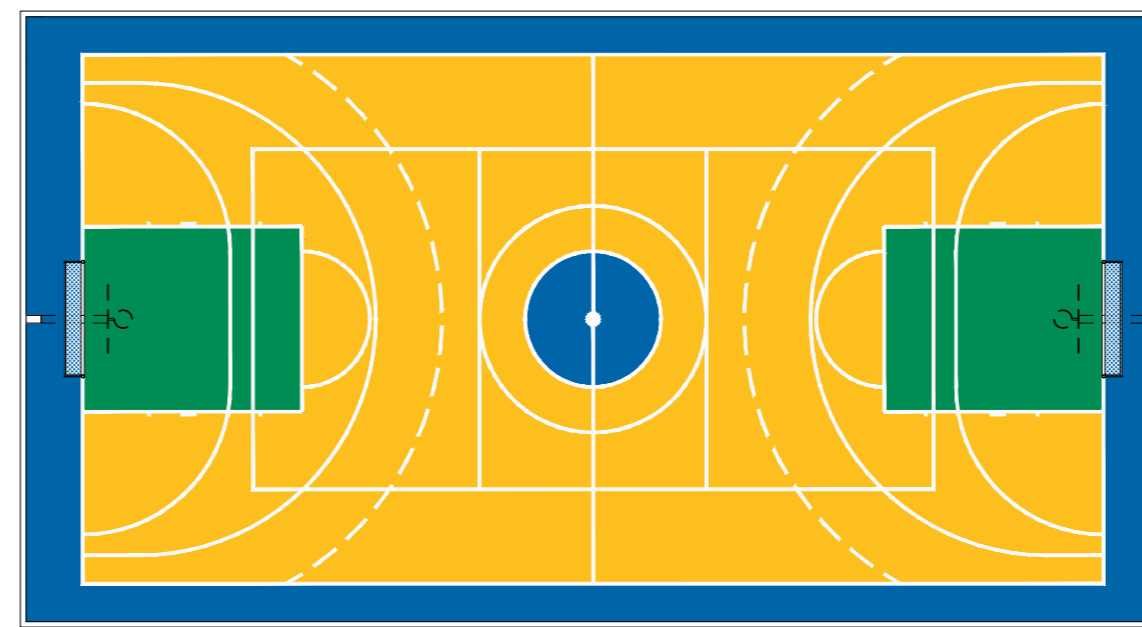

PLANTA - DIAGRAMAÇÃO DAS CORES
ESC. 1:200

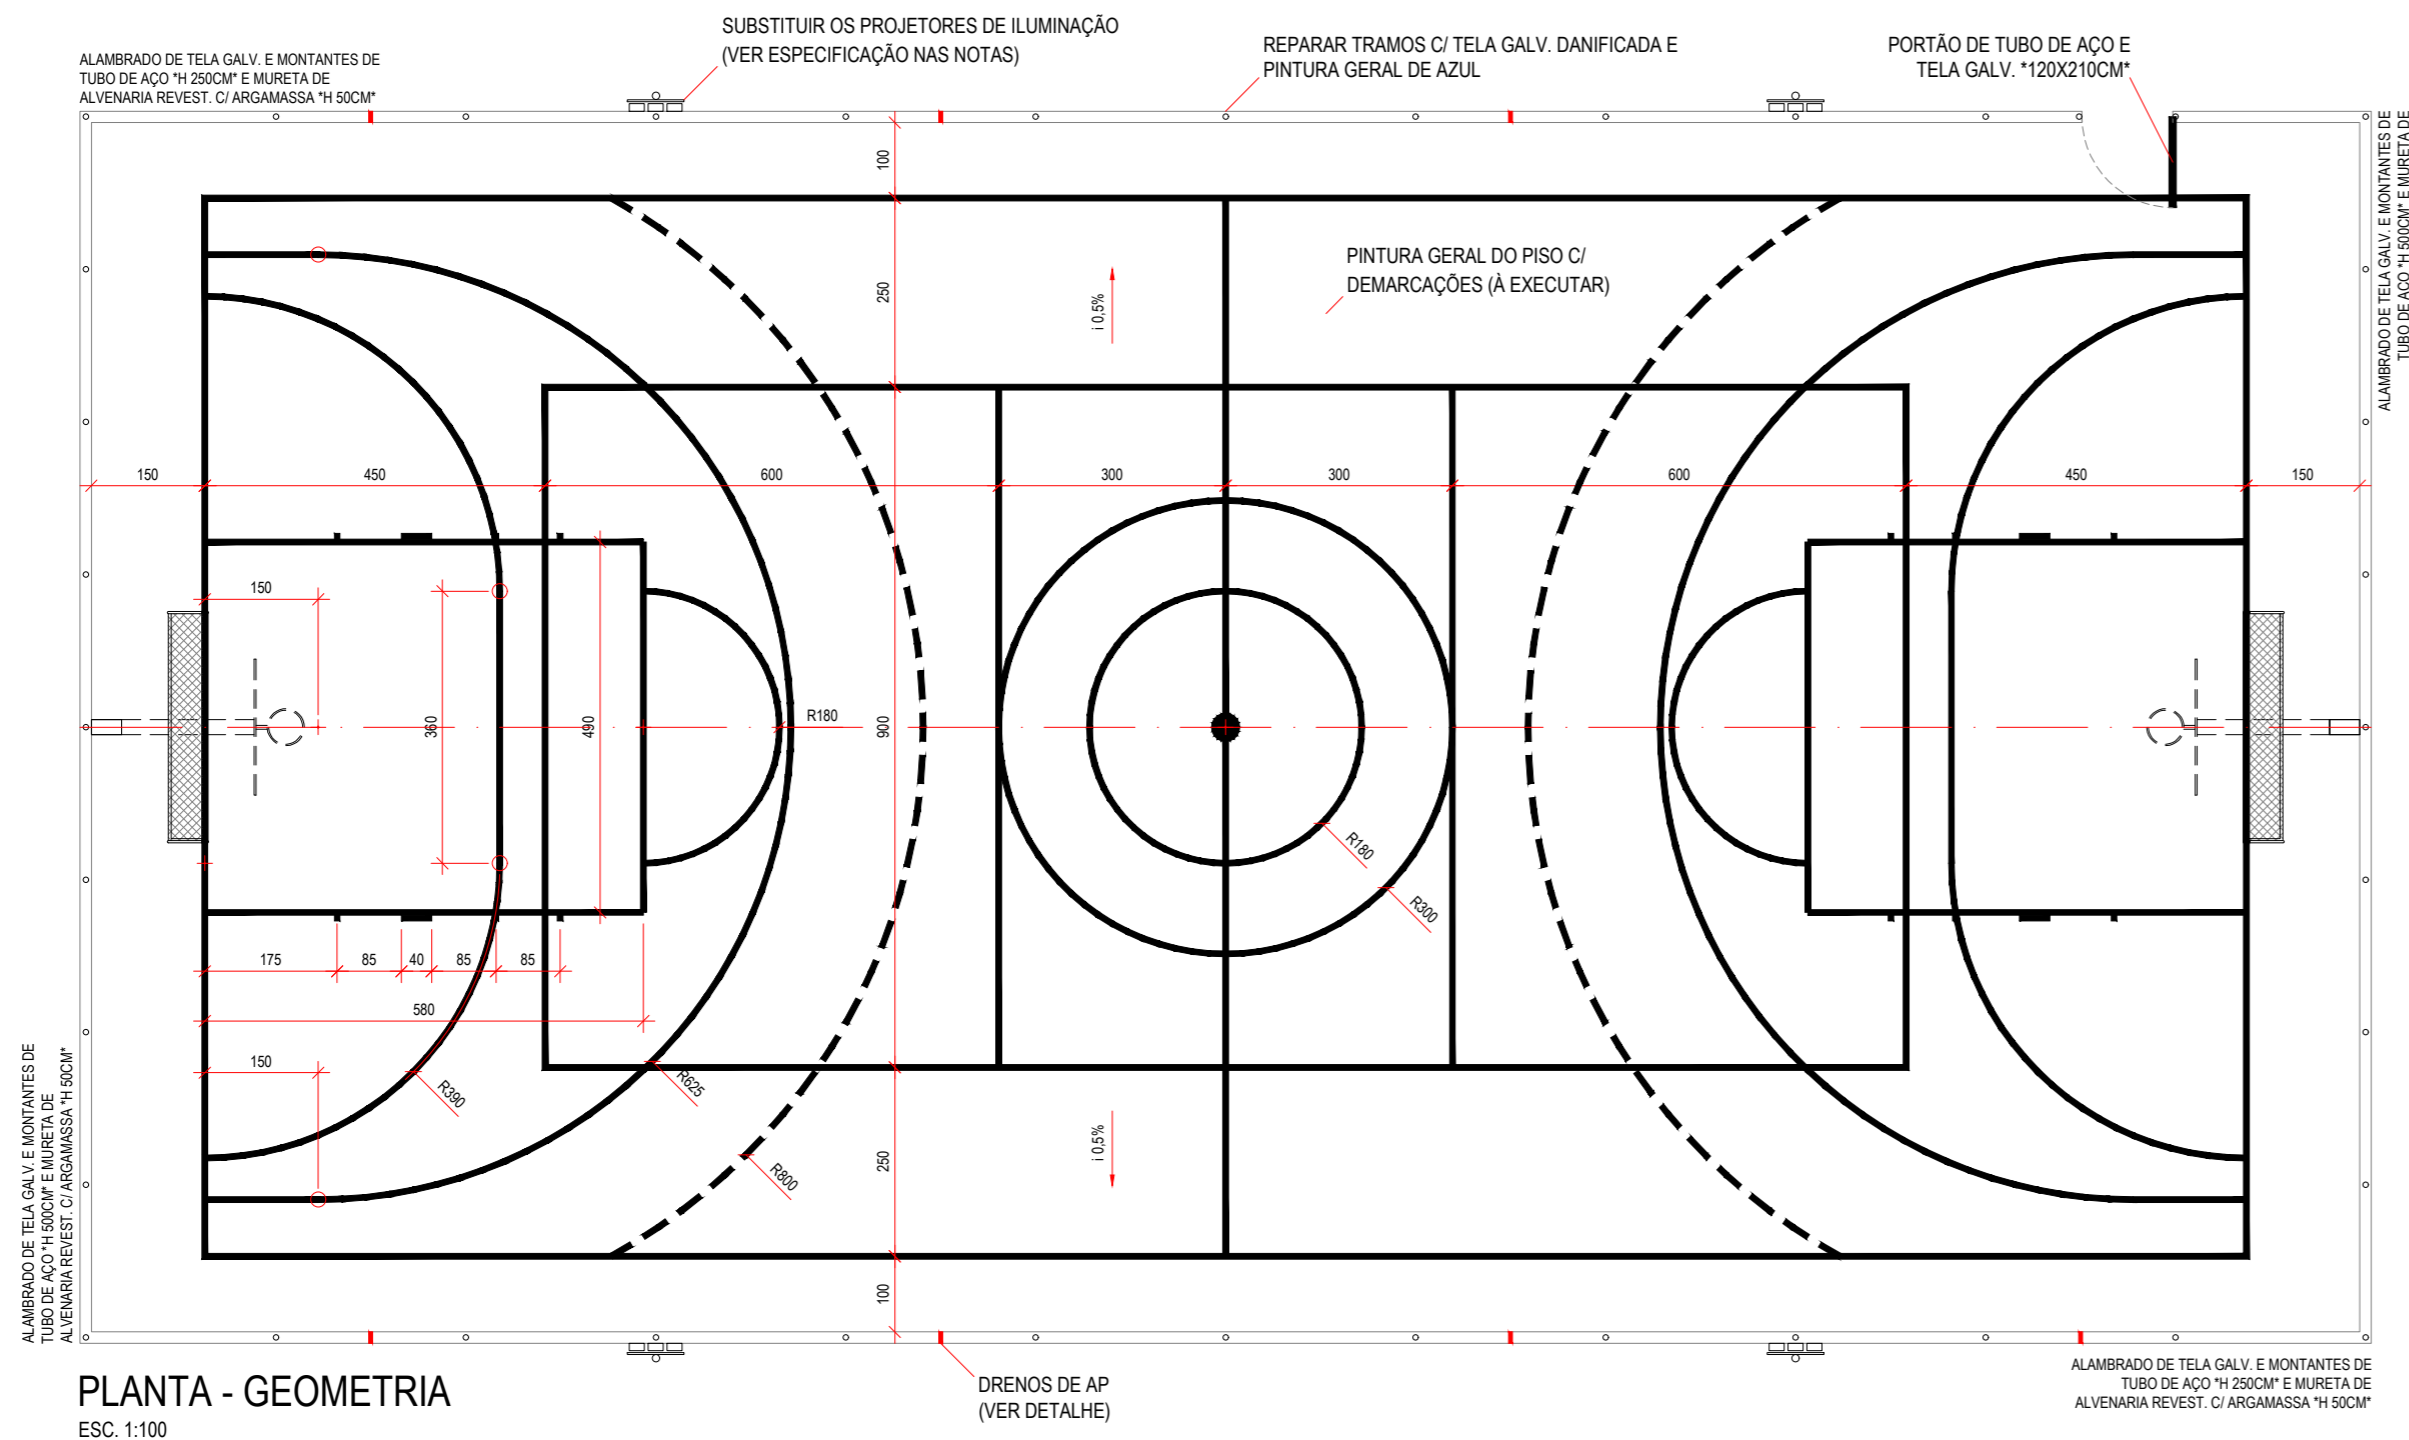

PLANTA - GEOMETRIA
ESC. 1:100



Prefeitura do Município de Jaguariúna

R.: Alfredo Bueno, 1235 - Centro - CEP: 13.910-027 - Jaguariúna/SP - Tel.(19) 3867-9700 - Fax (19) 3867-2856

IDENTIFICAÇÃO

projeto
REFORMA DA QUADRA DA EM PREF. JOAQUIM PIRES SOBRINHO - UNIDADE II
A 480,00M2

localização
RUA FRANCISCO SALES PIRES, Nº. 252
RES. JOÃO ALDO NASSIF

responsável
SECRETARIA DE EDUCAÇÃO
DEPARTAMENTO DE ENSINO FUNDAMENTAL

DESCRIÇÃO

título
ARQUITETURA (PROJETO EXECUTIVO)
PLANTAS, DETALHES, IMPLANTAÇÃO, LOCALIZAÇÃO

código
ARQ

código	escala	medidas	data	folha
PMJ-SEDUC-JS2-ARQ-001-R00-FL1_1	INDICADA	EM CM	JUN/2023	01/01

REPONSÁVEIS

pelo projeto / técnico

pelo uso / proprietário

JOSÉ EMYGDIO DE OLIVEIRA NETO
ENGENHEIRO CIVIL | CREA SP Nº. 5063772297
ART Nº. 28027230231067500

CRISTINA PINTO CATÃO BONINI HOSIKAWA
SECRETÁRIA MUNICIPAL DE EDUCAÇÃO
CPF Nº. 251.288.118-08