

Ondulação transversal (Lombada) TIPO A


RESOLUÇÃO Nº 600 DE 24 DE MAIO 2016 - CONTRAN

DIMENSÕES:

largura: igual à da pista, mantendo-se as condições de drenagem superficial;

comprimento: 3.70 m;

altura: até 0.10 m.

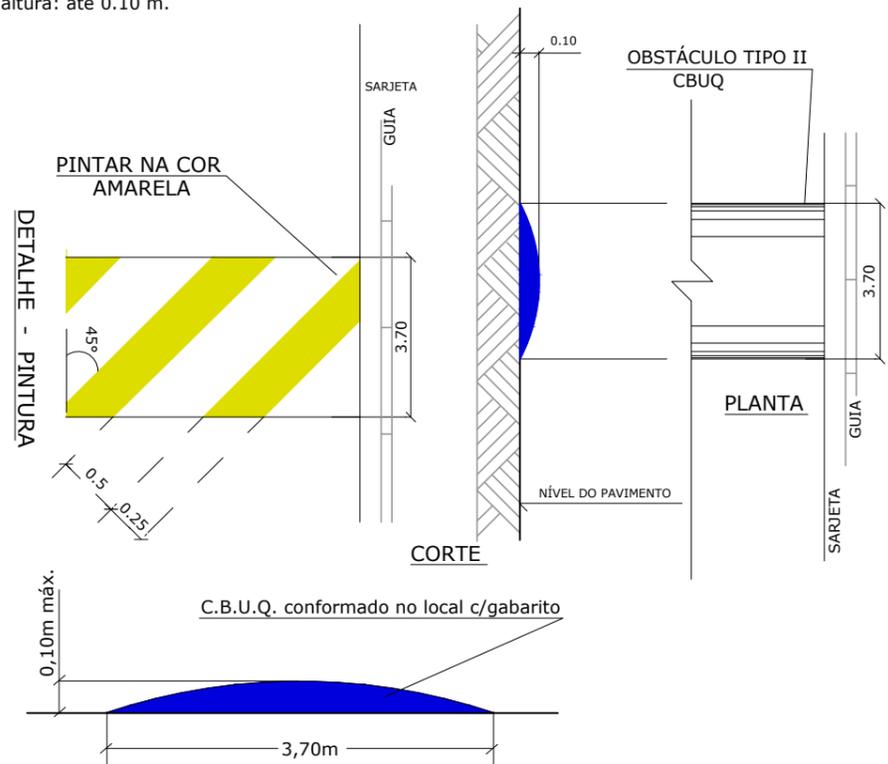

Forma	Cor
	Fundo Branco
	Símbolo Preta
	Tarja Vermelha
	Orla Vermelha
	Letra Preta


Via	Dímetro (m)	Tarja (m)	Orla (m)
Urbana	0,50	0,028	0,050

Forma	Cor
	Fundo Amarelo
	Símbolo Preta
	Orla interna Preta
	Orla externa Amarela
	Letra Preta


Via	Lado (m)	Orla interna min (m)	Orla externa min (m)
Urbana	0,60	0,010	0,020

Forma	Cor
	Fundo Amarelo
	Símbolo Preta
	Orla interna Preta
	Orla externa Amarela
	Letra Preta


Via	Lado (m)	Orla interna min (m)	Orla externa min (m)
Urbana	0,6 x 0,25	0,010	0,020

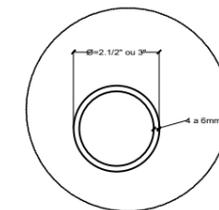

DETALHE 11

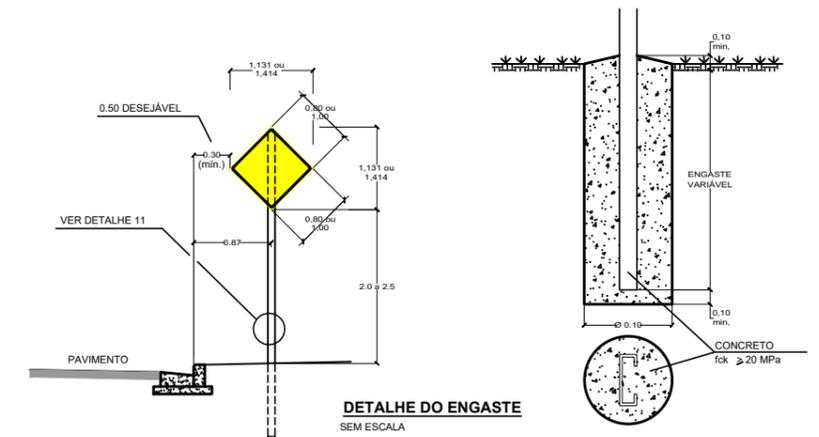


DETALHE DO ENGASTE SEM ESCALA

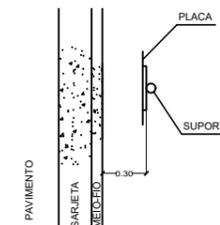

Medidas em metros, quando não especificadas

Sinalização para vias de mão dupla

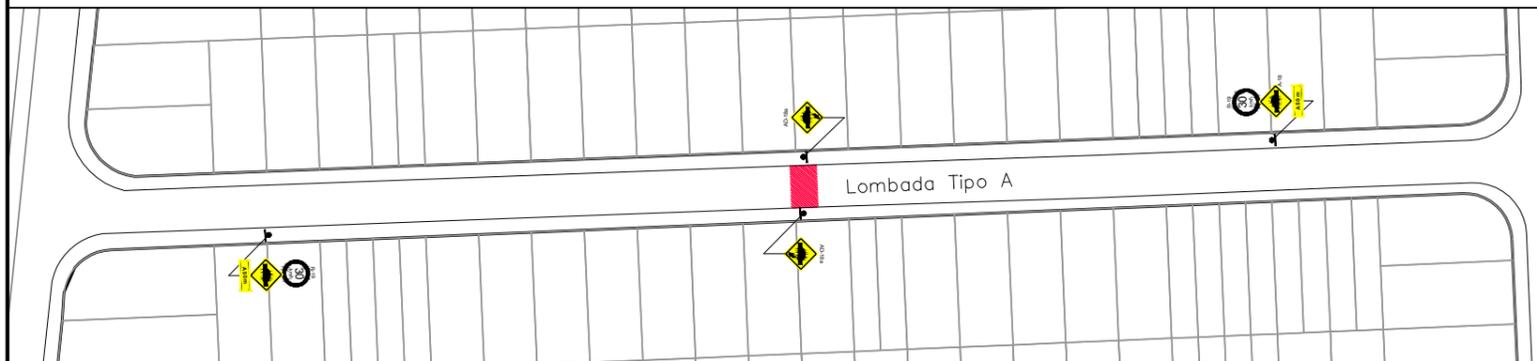

Sinalização para vias de mão única



Obs:

SECRETARIA

Mobilidade Urbana

DEPARTAMENTO

ESCALA

S/E

DATA

Setembro / 2023

VISTO

José Ricardo Cortez

DESENHO

Emanuel / Alessandra

FOLHA/TOTAL

Única



ASSUNTO

Prefeitura do Município de Jaguariúna

Rua Alfredo Bueno, 1235 - Centro -Jaguariúna-SP - CEP 13910-027-Fone: (019) 3867 9700-Fax (019) 3867 2856

Ondulação Transversal Tipo A