





Indicação de Conteúdo das Páginas

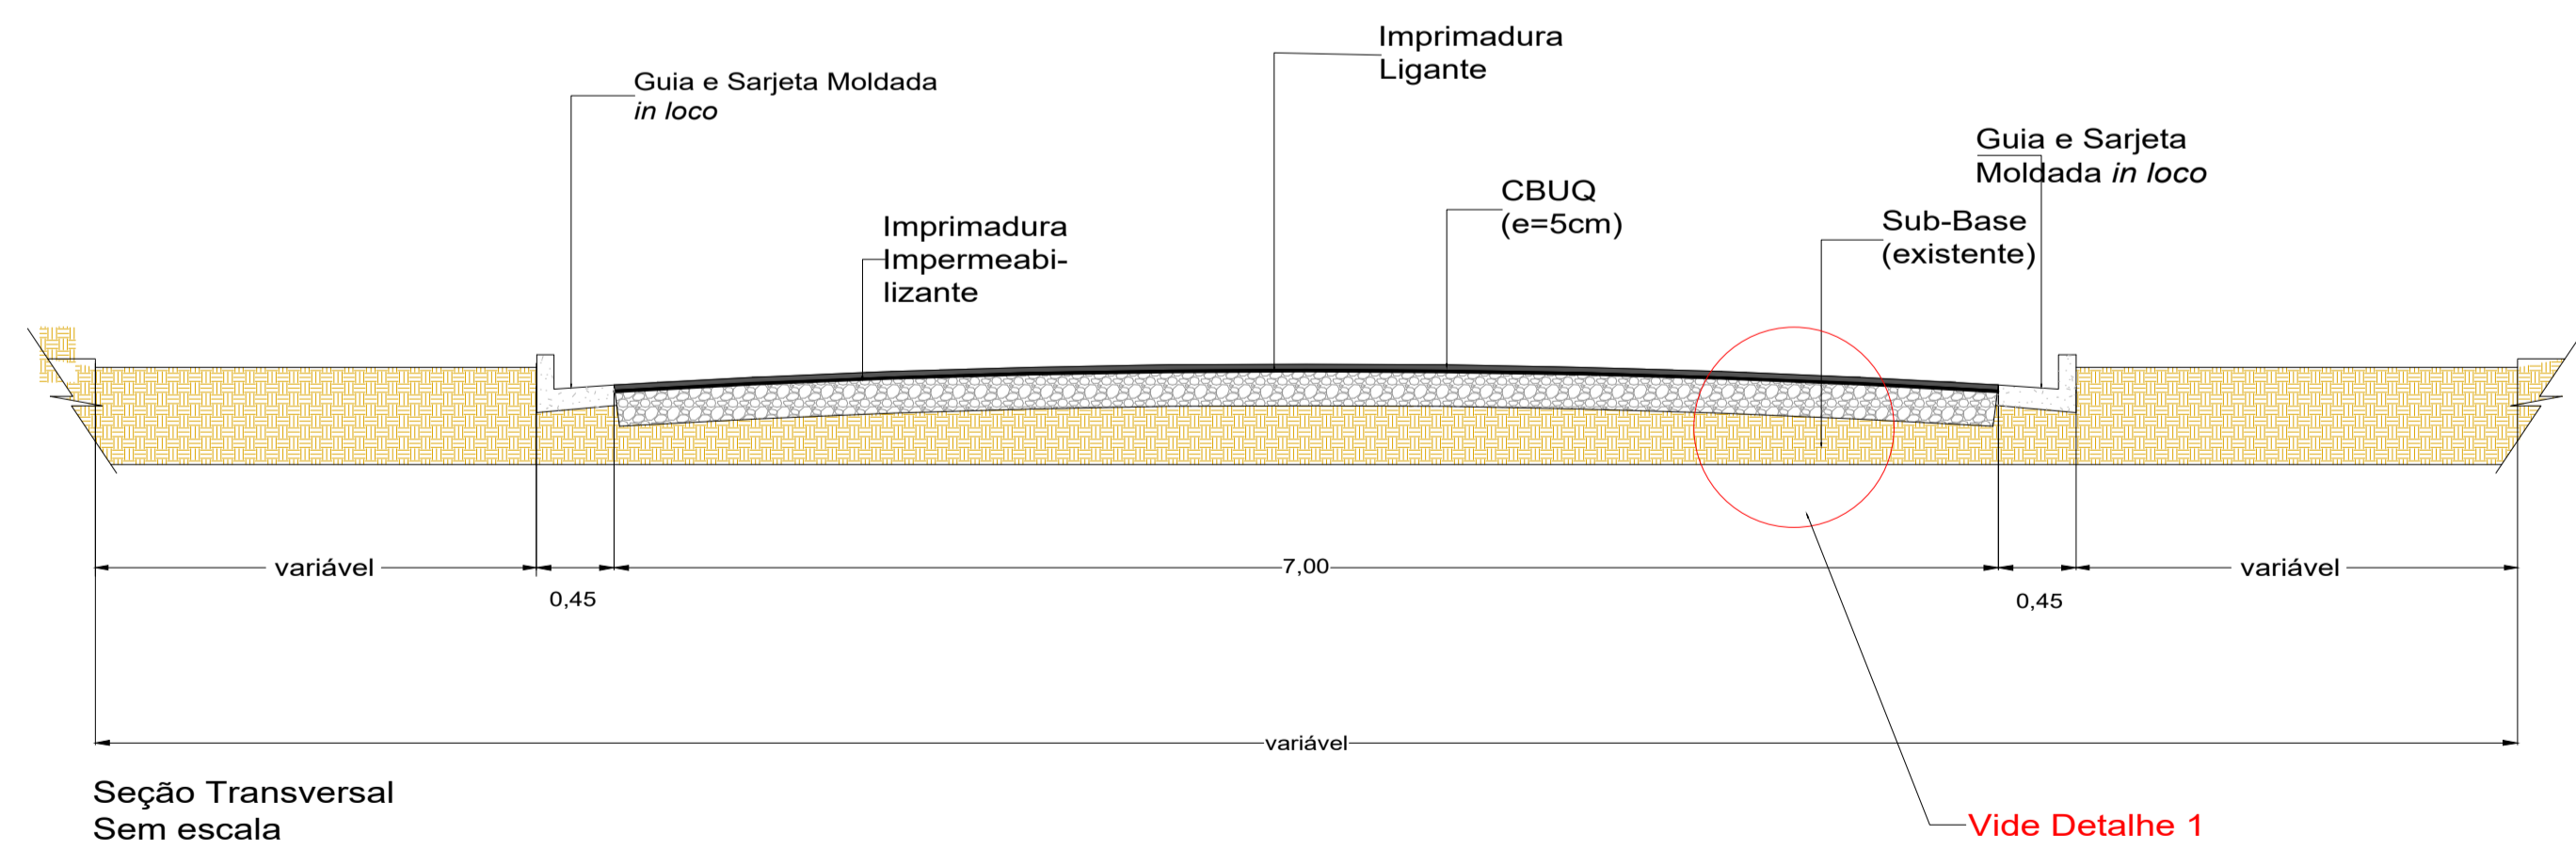

Seção Transversal Sem escala

Vide Detalhe 1

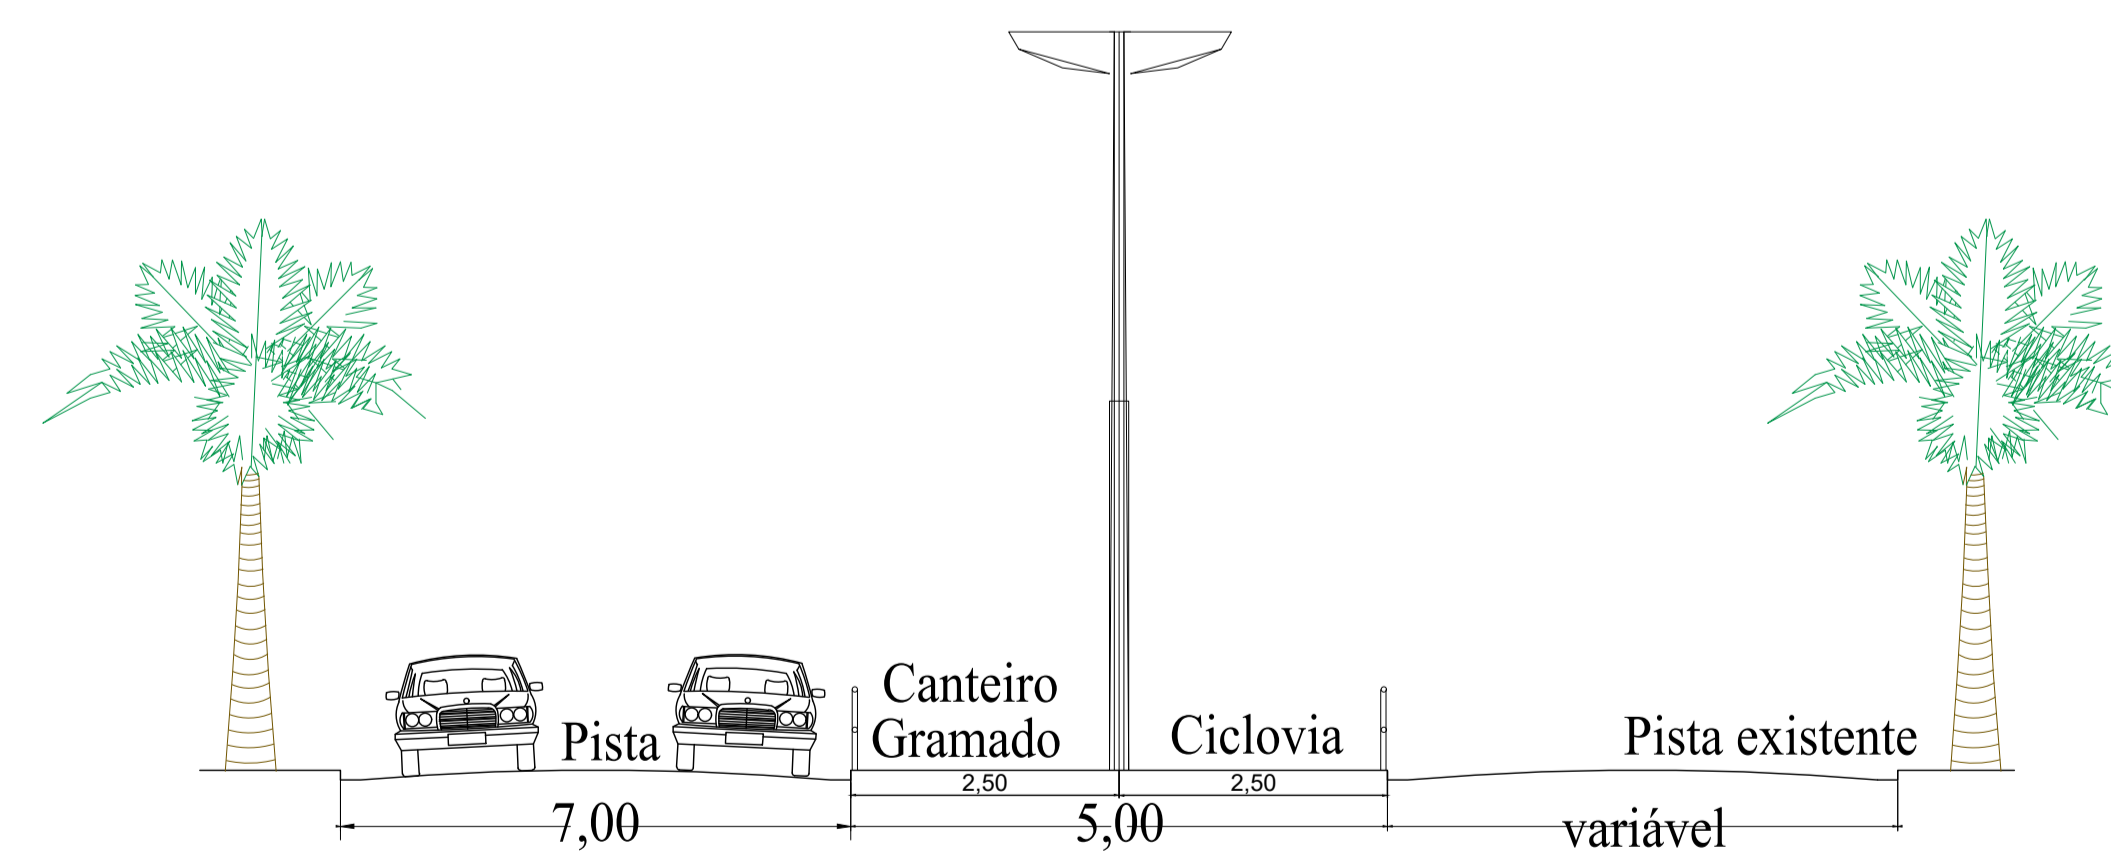

Seção Transversal

Trecho de via objeto da Pavimentação
 Área onde será executado o serviço de Recapeamento.
 Estaqueamento da Via (20,00m entre estacas, exceto quando indicação diversa)


Autor e Resp. Técnico

Carlos Henrique Marciano da Silva
 Engenheiro Civil
 CREA nº 5062685784



Proprietário/Interessado

p/ Prefeitura do Município de Jaguariúna
 Márcio Gustavo Bernardes Reis
 Prefeito

Detalhe 1 (Seção do Pavimento - sem escala)

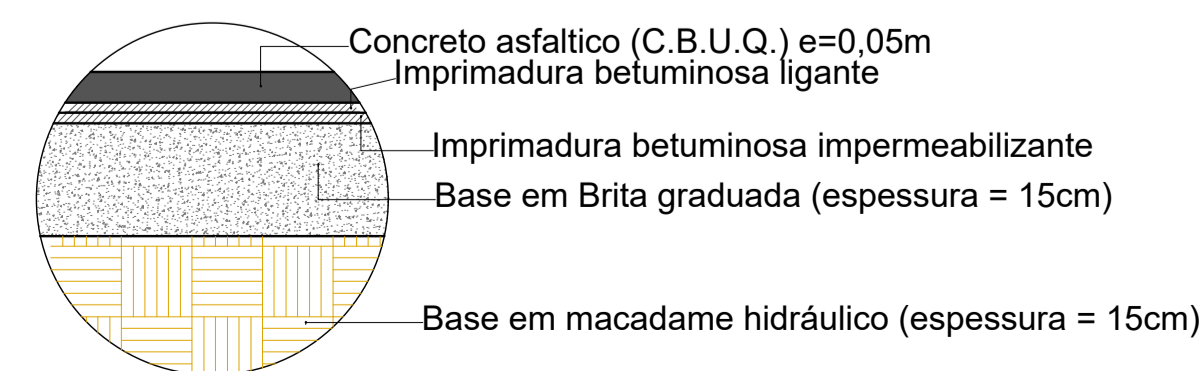

Detalhe 2 (Guia e sarjeta) sem escala

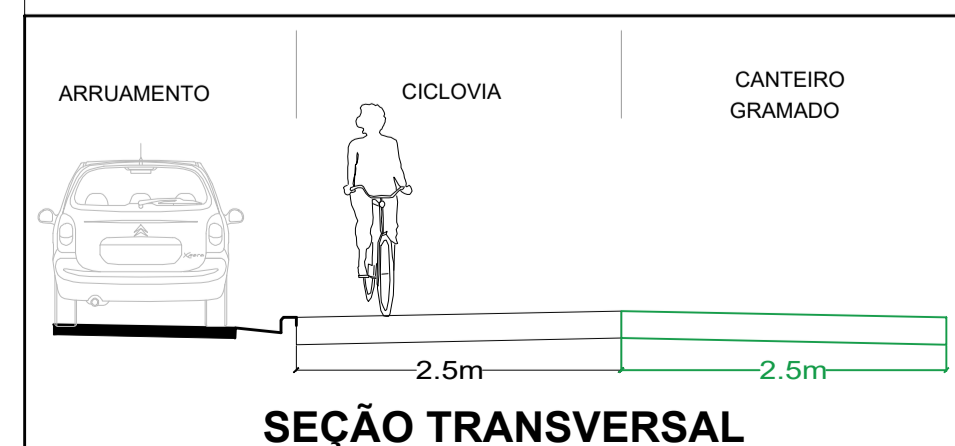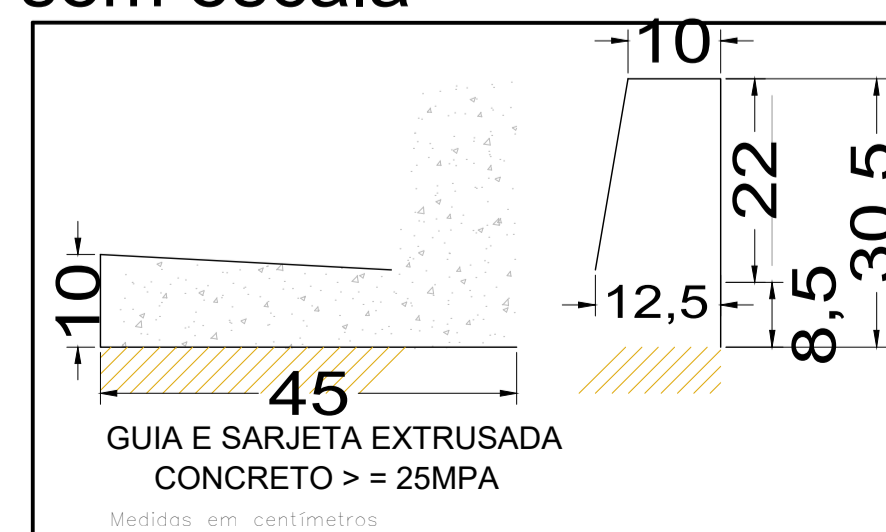

SEÇÃO TRANSVERSAL

SECRETARIA		DEPARTAMENTO	
Planejamento Urbano		Projetos	
ESCALA	DATA	VISTO	DESENHO
Indicadas	07/02/2024	Carlos Henrique Marciano da Silva	Bárbara Pinto Catão
FOLHA/TOTAL		1/6	

Prefeitura do Município de Jaguariúna
 Rua Alfredo Bueno, 1235 - Centro - Jaguariúna-SP - CEP 13820-000-Fone: (019) 3867 9700-Fax: (019) 3867 2856

ASSUNTO: Projeto de Pavimentação
 Duplicação da Estrada Municipal Alberto Macedo Jr.