



1

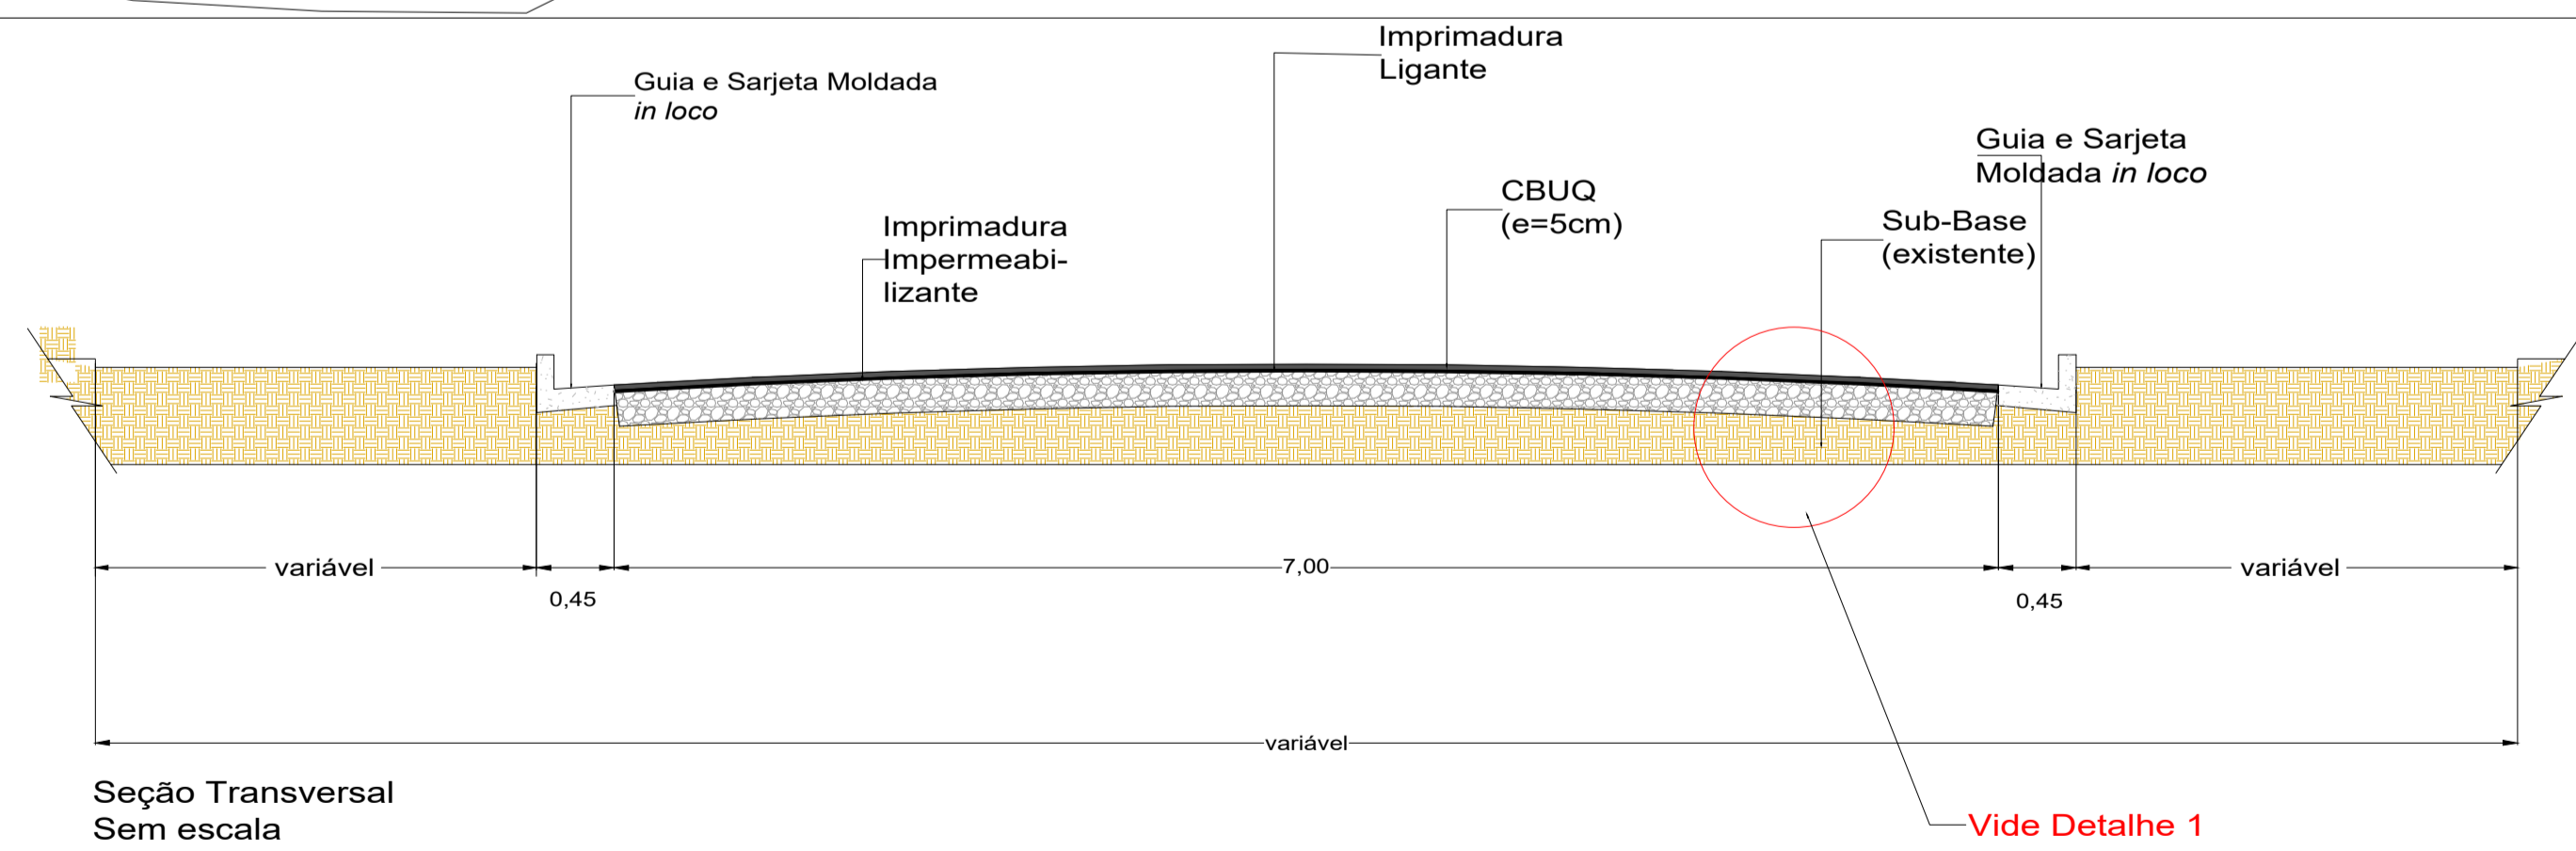


Seção Transversal Sem escala

Vide Detalhe 1

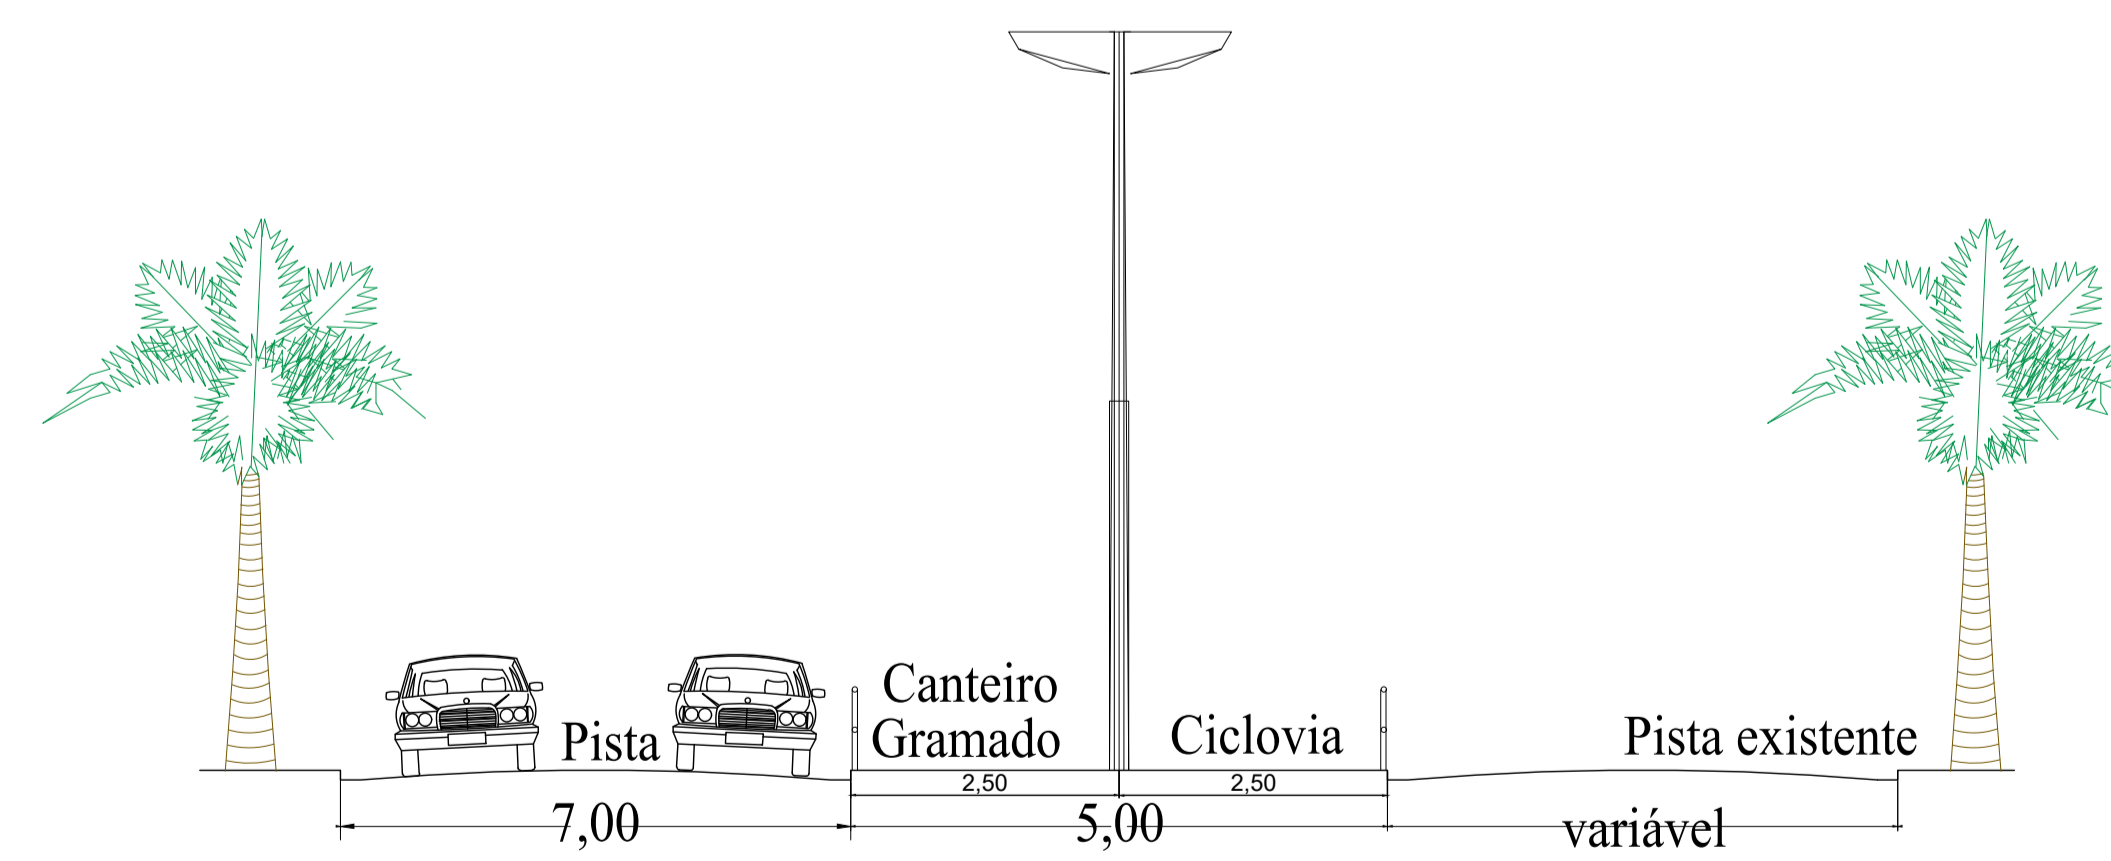

Seção Transversal

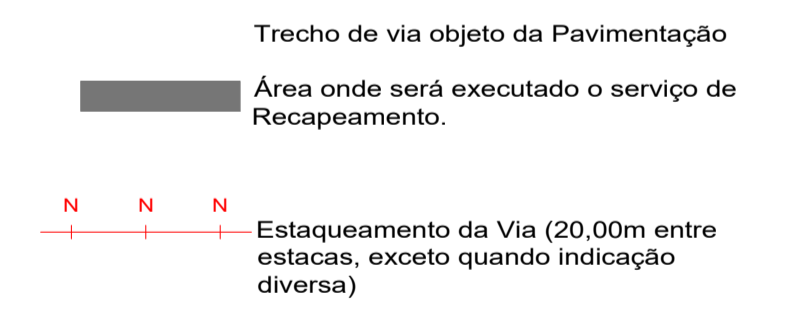


Autor e Resp. Técnico

Carlos Henrique Marciano da Silva
Engenheiro Civil
CREA nº 5062685784



Proprietário/Interessado

p/ Prefeitura do Município de Jaguariúna
Márcio Gustavo Bernardes Reis
Prefeito

Detalhe 2 (Guia e sarjeta) sem escala

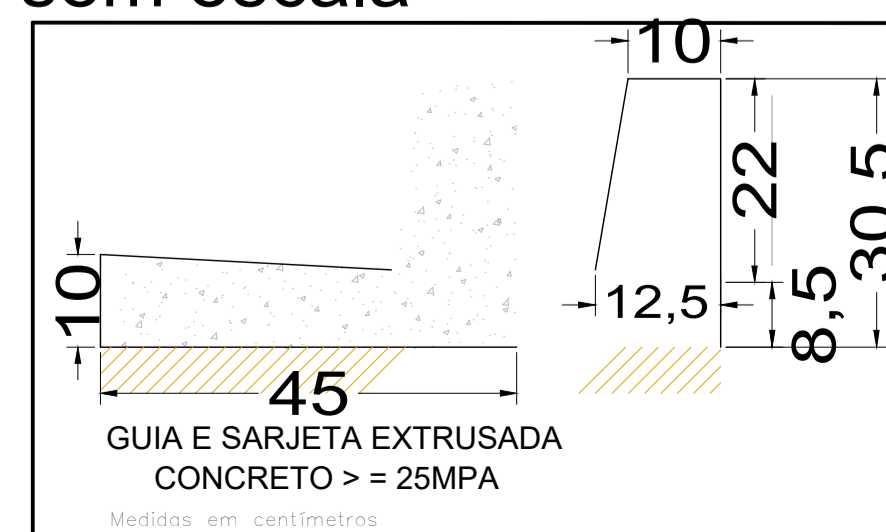

Detalhe 1 (Seção do Pavimento - sem escala)

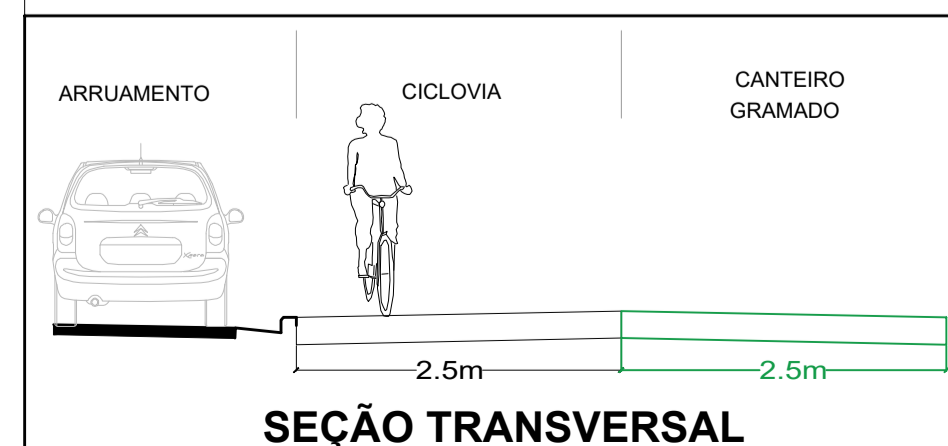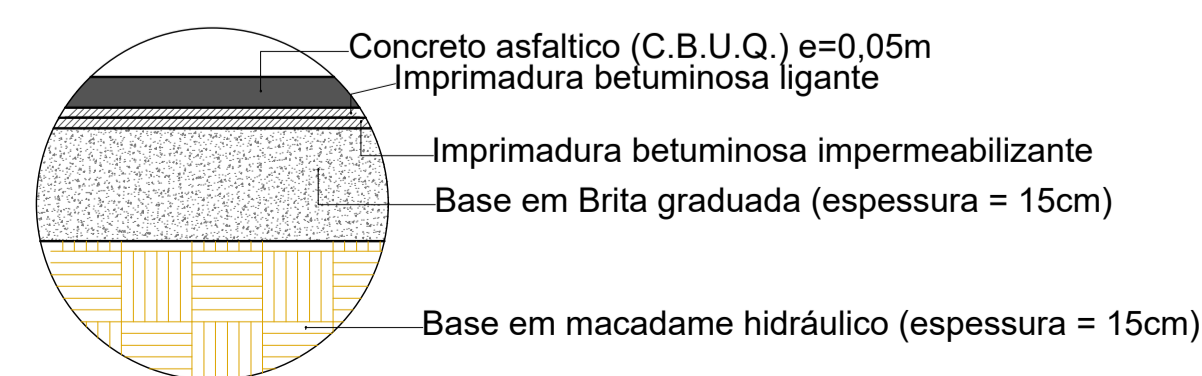

SEÇÃO TRANSVERSAL

FORMATO A1 - INTERNO: 806 x 574 mm.
EXTERNO: 841 x 594 mm.
MATRIZ: A1.DWG

SECRETARIA		DEPARTAMENTO	
Planejamento Urbano		Projetos	
ESCALA	DATA	VISTO	DESENHO
Indicadas	07/02/2024	Carlos Henrique Marciano da Silva	Bárbara Pinto Catão
FOLHA/TOTAL		2/6	

Prefeitura do Município de Jaguariúna
Rua Alfredo Bueno, 1235 - Centro - Jaguariúna-SP - CEP 13820-000-Fone: (019) 3867 9700-Fax: (019) 3867 2856

ASSUNTO: *Projeto de Pavimentação*
Duplicação da Estrada Municipal Alberto Macedo Jr.

ARQUIVO: