
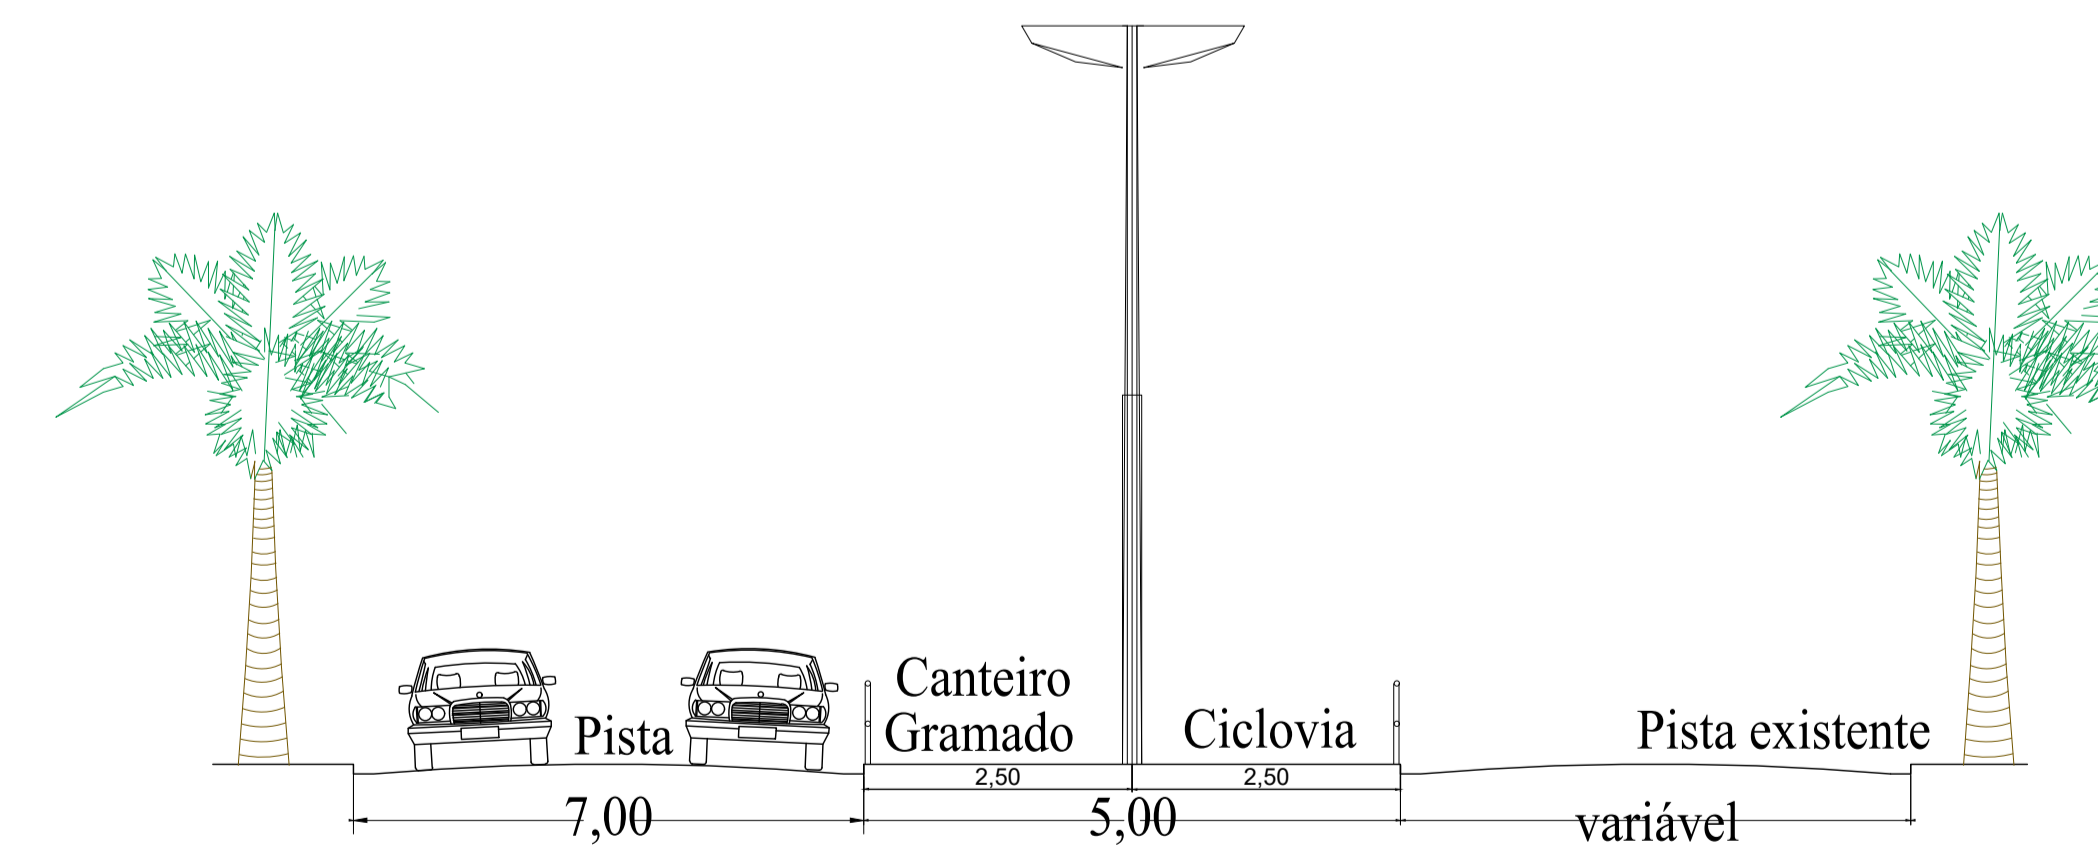


# RUA ALBERTO MACEDO JUNIOR

2

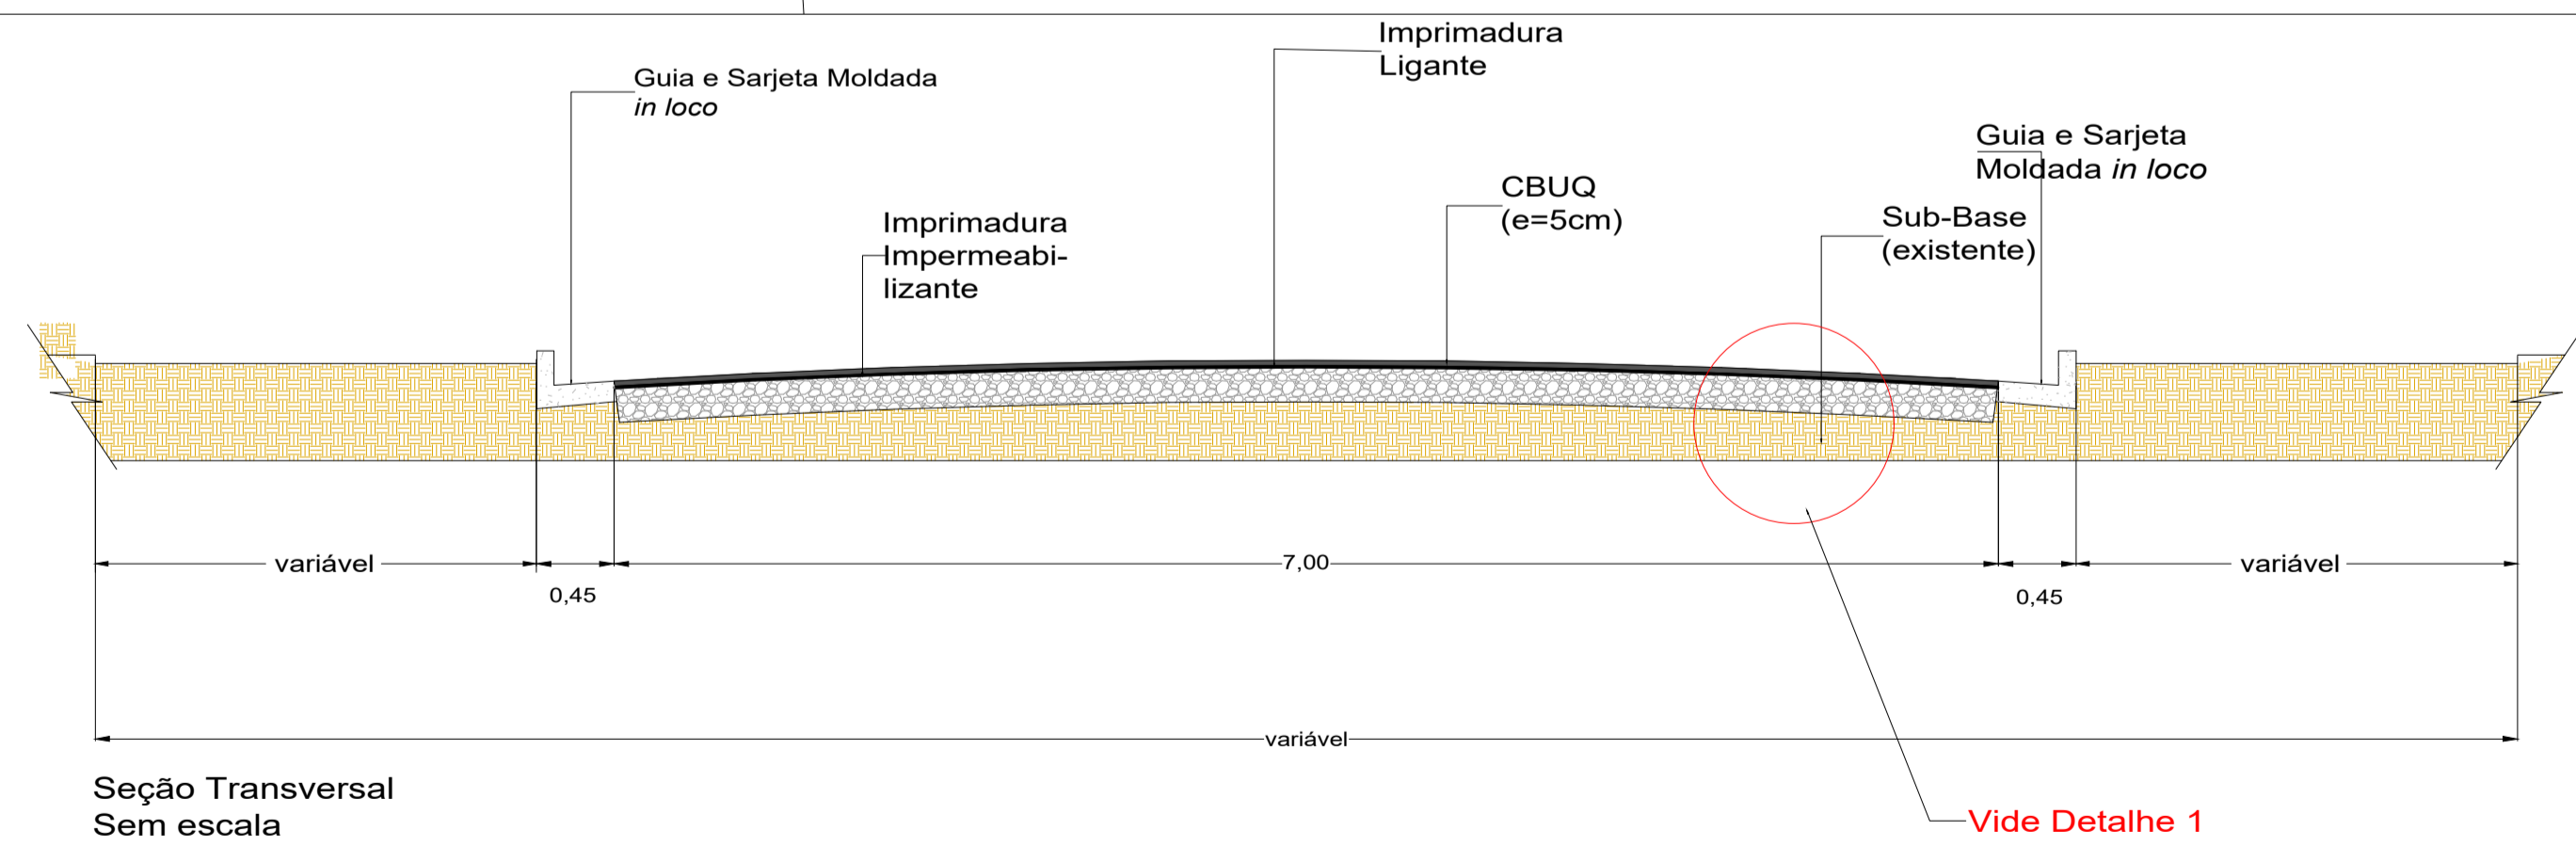


Trecho de via objeto da Pavimentação  
 Área onde será executado o serviço de Recapeamento.  
 Estaqueamento da Via (20,00m entre estacas, exceto quando indicação diversa)



Autor e Resp. Técnico  
 Carlos Henrique Marciano da Silva  
 Engenheiro Civil  
 CREA nº 5062685784  
 Proprietário/Interessado

p/ Prefeitura do Município de Jaguariúna  
 Márcio Gustavo Bernardes Reis  
 Prefeito

## Detalhe 2 (Guia e sarjeta) sem escala

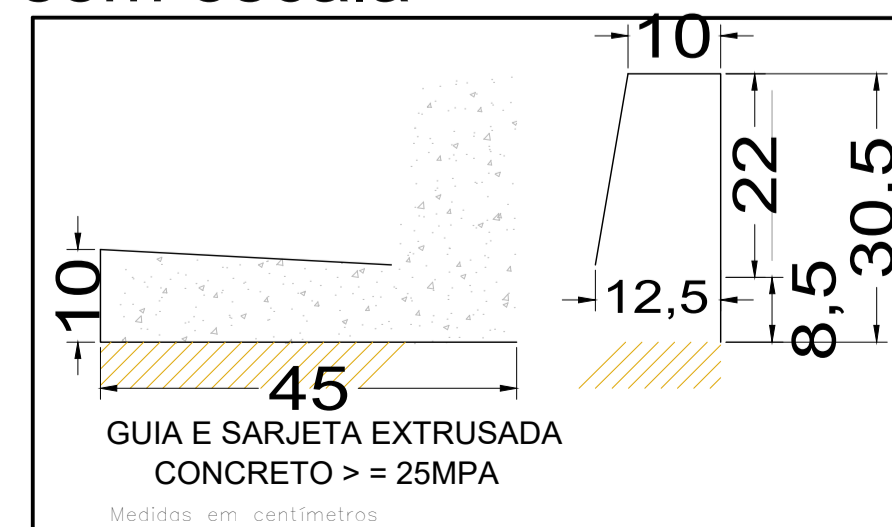

## Detalhe 1 (Seção do Pavimento - sem escala)

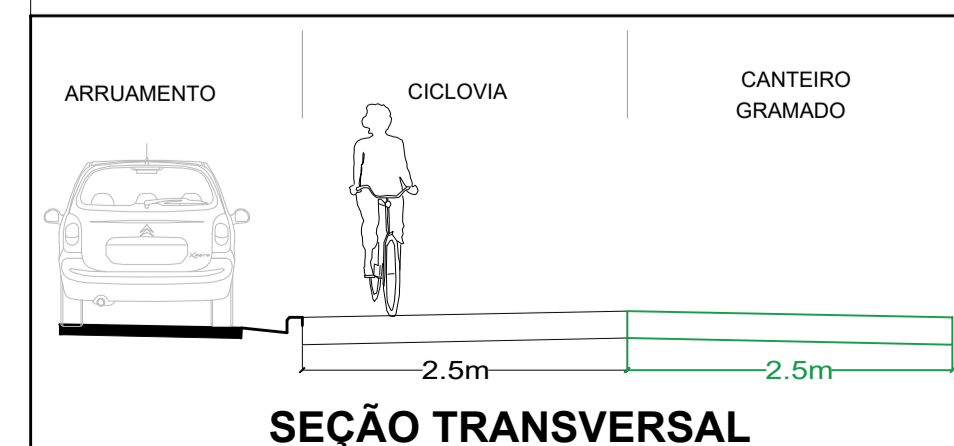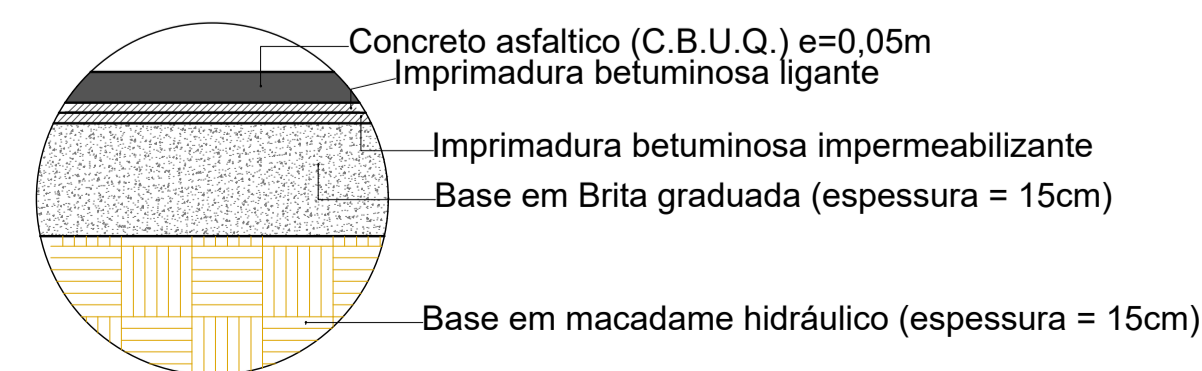

|                                   |                          |  |                    |
|-----------------------------------|--------------------------|--|--------------------|
| Obs:                              |                          |  |                    |
| SECRETARIA<br>Planejamento Urbano | DEPARTAMENTO<br>Projetos | DESENHO<br>Bárbara Pinto Catão             | FOLHA/TOTAL<br>3/6 |
| ESCALA<br>Indicadas               | DATA<br>07/02/2024       | VISTO<br>Carlos Henrique Marciano da Silva |                    |

**Prefeitura do Município de Jaguariúna**  
 Rua Alfredo Bueno, 1235 - Centro - Jaguariúna-SP - CEP 13820-000-Fone: (019) 3867 9700-Fax (019) 3867 2856

ASSUNTO: Projeto de Pavimentação  
 Duplicação da Estrada Municipal Alberto Macedo Jr.