
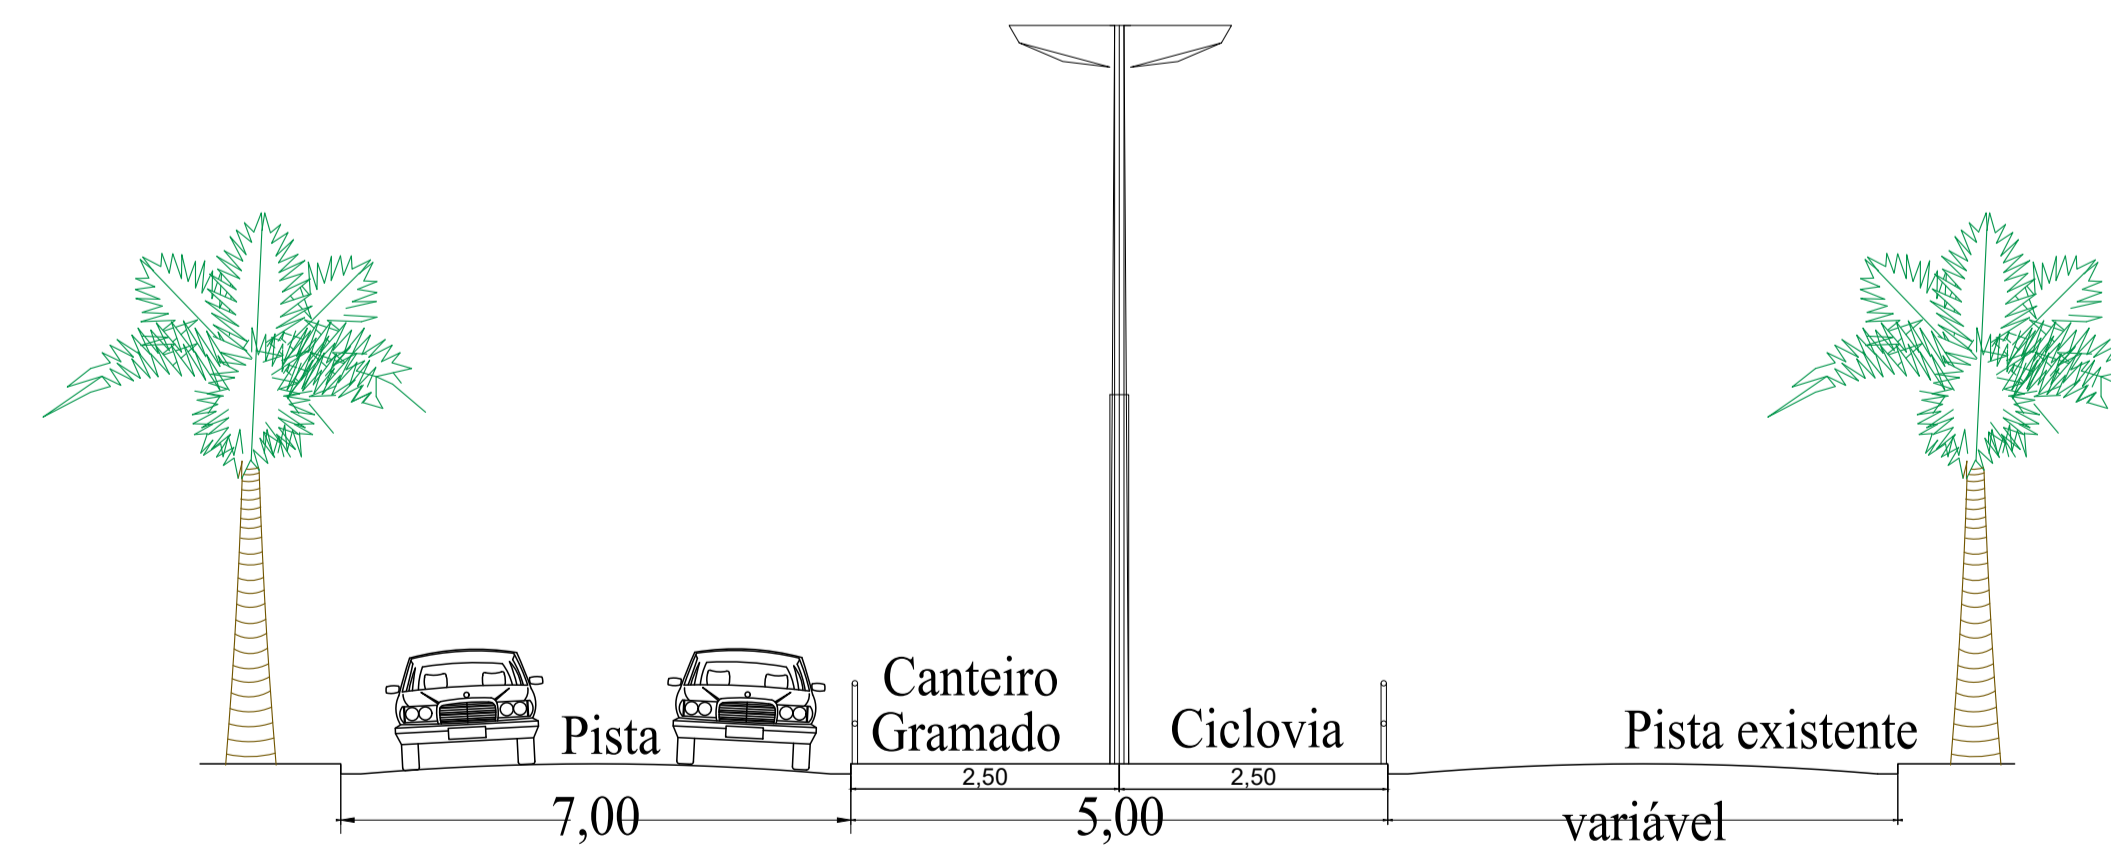


5

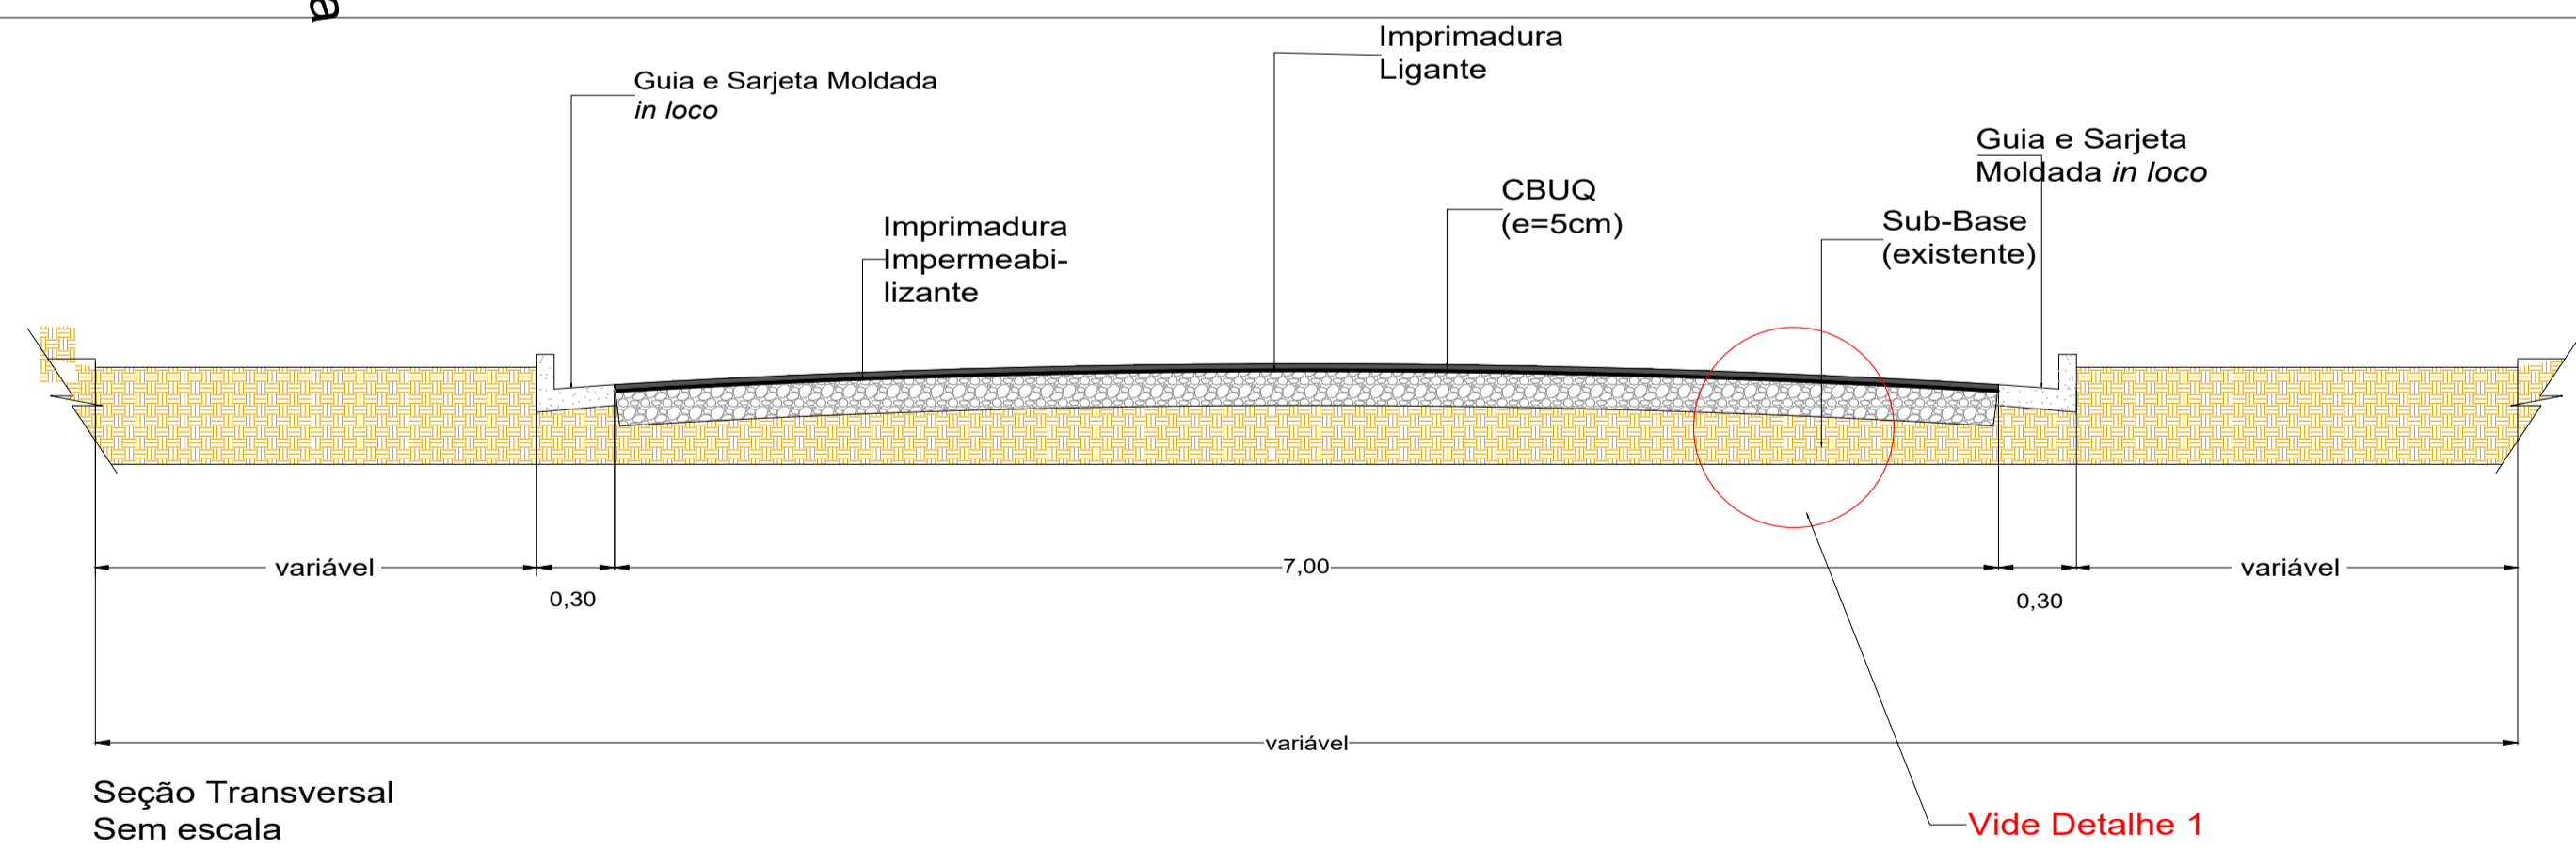


Trecho de via objeto da Pavimentação  
 Área onde será executado o serviço de Recapeamento.  
 Estaqueamento da Via (20,00m entre estacas, exceto quando indicação diversa)



Autor e Resp. Técnico  
 Carlos Henrique Marciano da Silva  
 Engenheiro Civil  
 CREA nº 5062685784  
 Proprietário/Interessado

p/ Prefeitura do Município de Jaguariúna  
 Márcio Gustavo Bernardes Reis  
 Prefeito

Detalhe 2 (Guia e sarjeta) sem escala

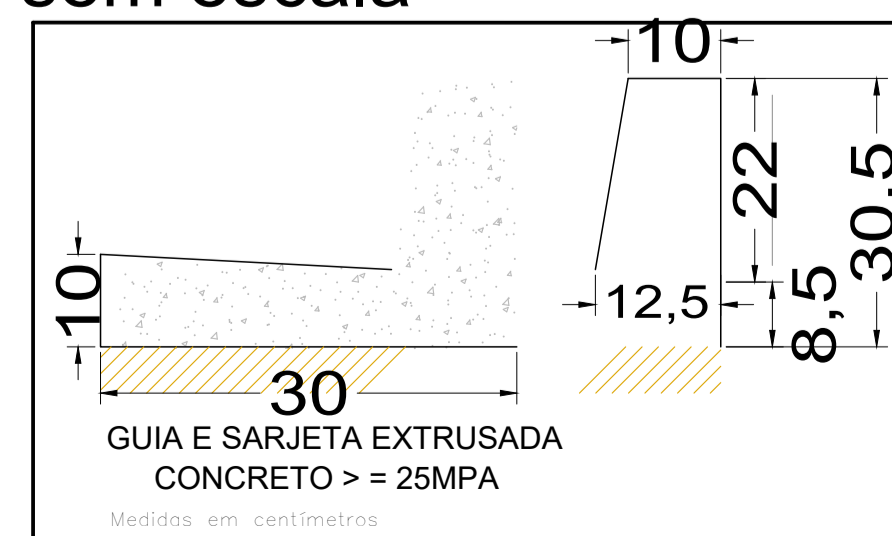

Detalhe 1 (Seção do Pavimento - sem escala)

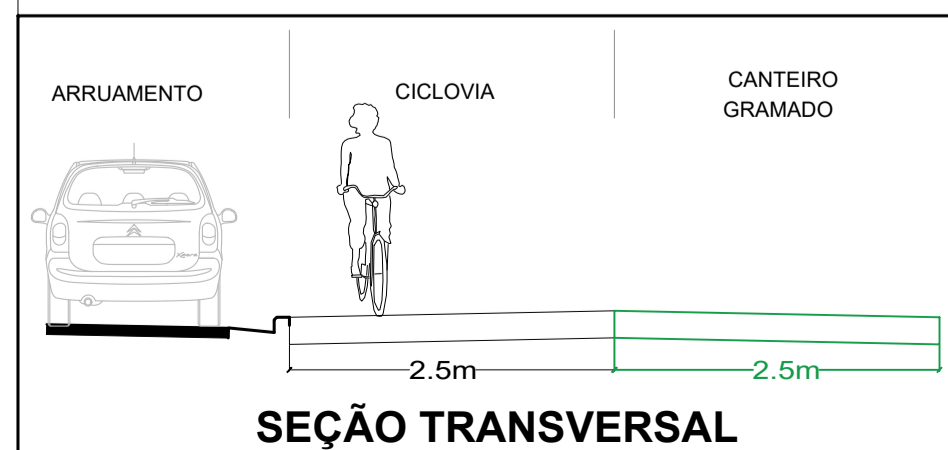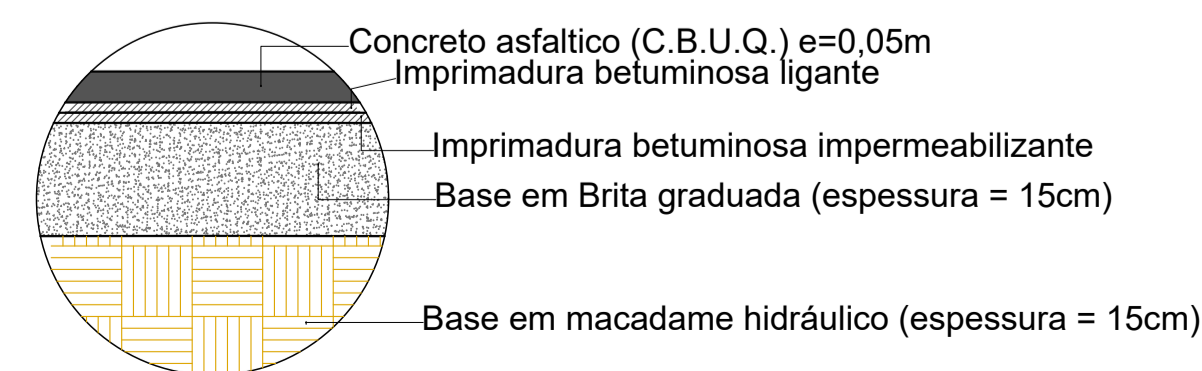

Obs:			
SECRETARIA Planejamento Urbano	DEPARTAMENTO Projetos		
ESCALA Indicadas	DATA 05/07/2023	VISTO Carlos Henrique Marciano da Silva	DESENHO Bárbara Pinto Catão
		FOLHA/TOTAL 6/6	

**Prefeitura do Município de Jaguariúna**  
 Rua Alfredo Bueno, 1235 - Centro - Jaguariúna-SP - CEP 13820-000-Fone: (019) 3867 9700-Fax (019) 3867 2856

ASSUNTO: Projeto de Pavimentação  
 Duplicação da Estrada Municipal Alberto Macedo Jr.

ARQUIVO: