



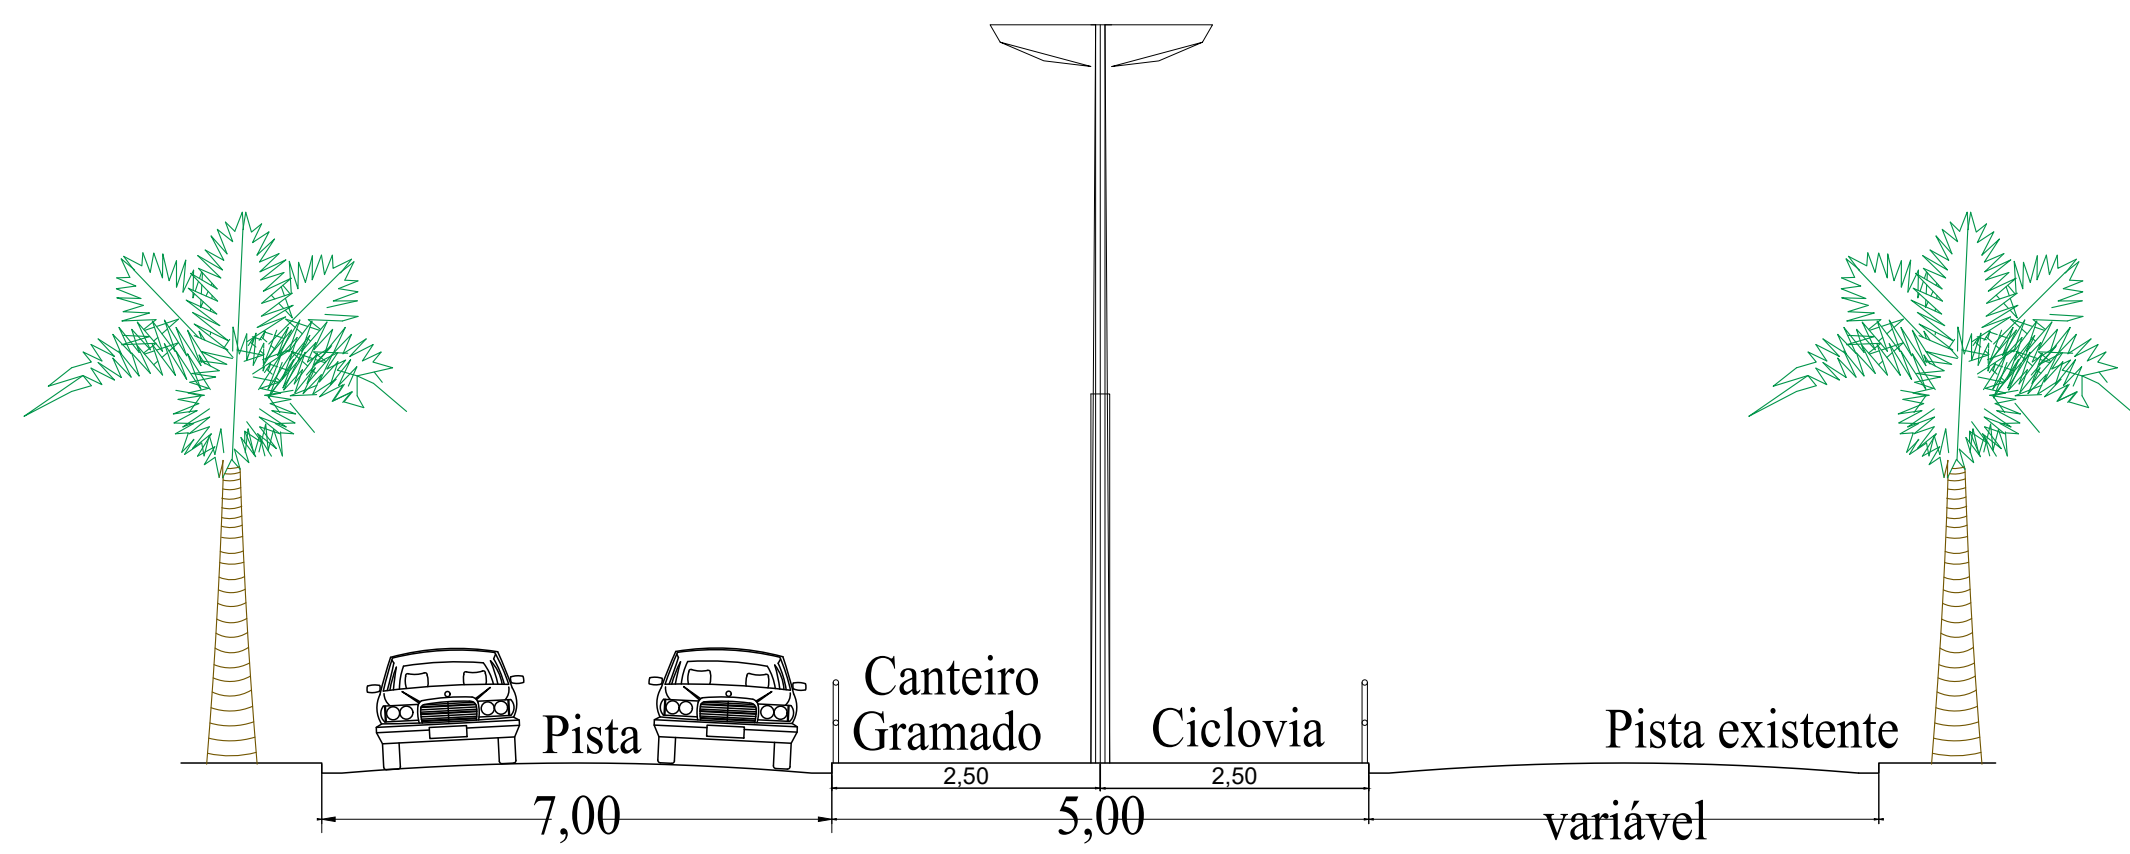


4


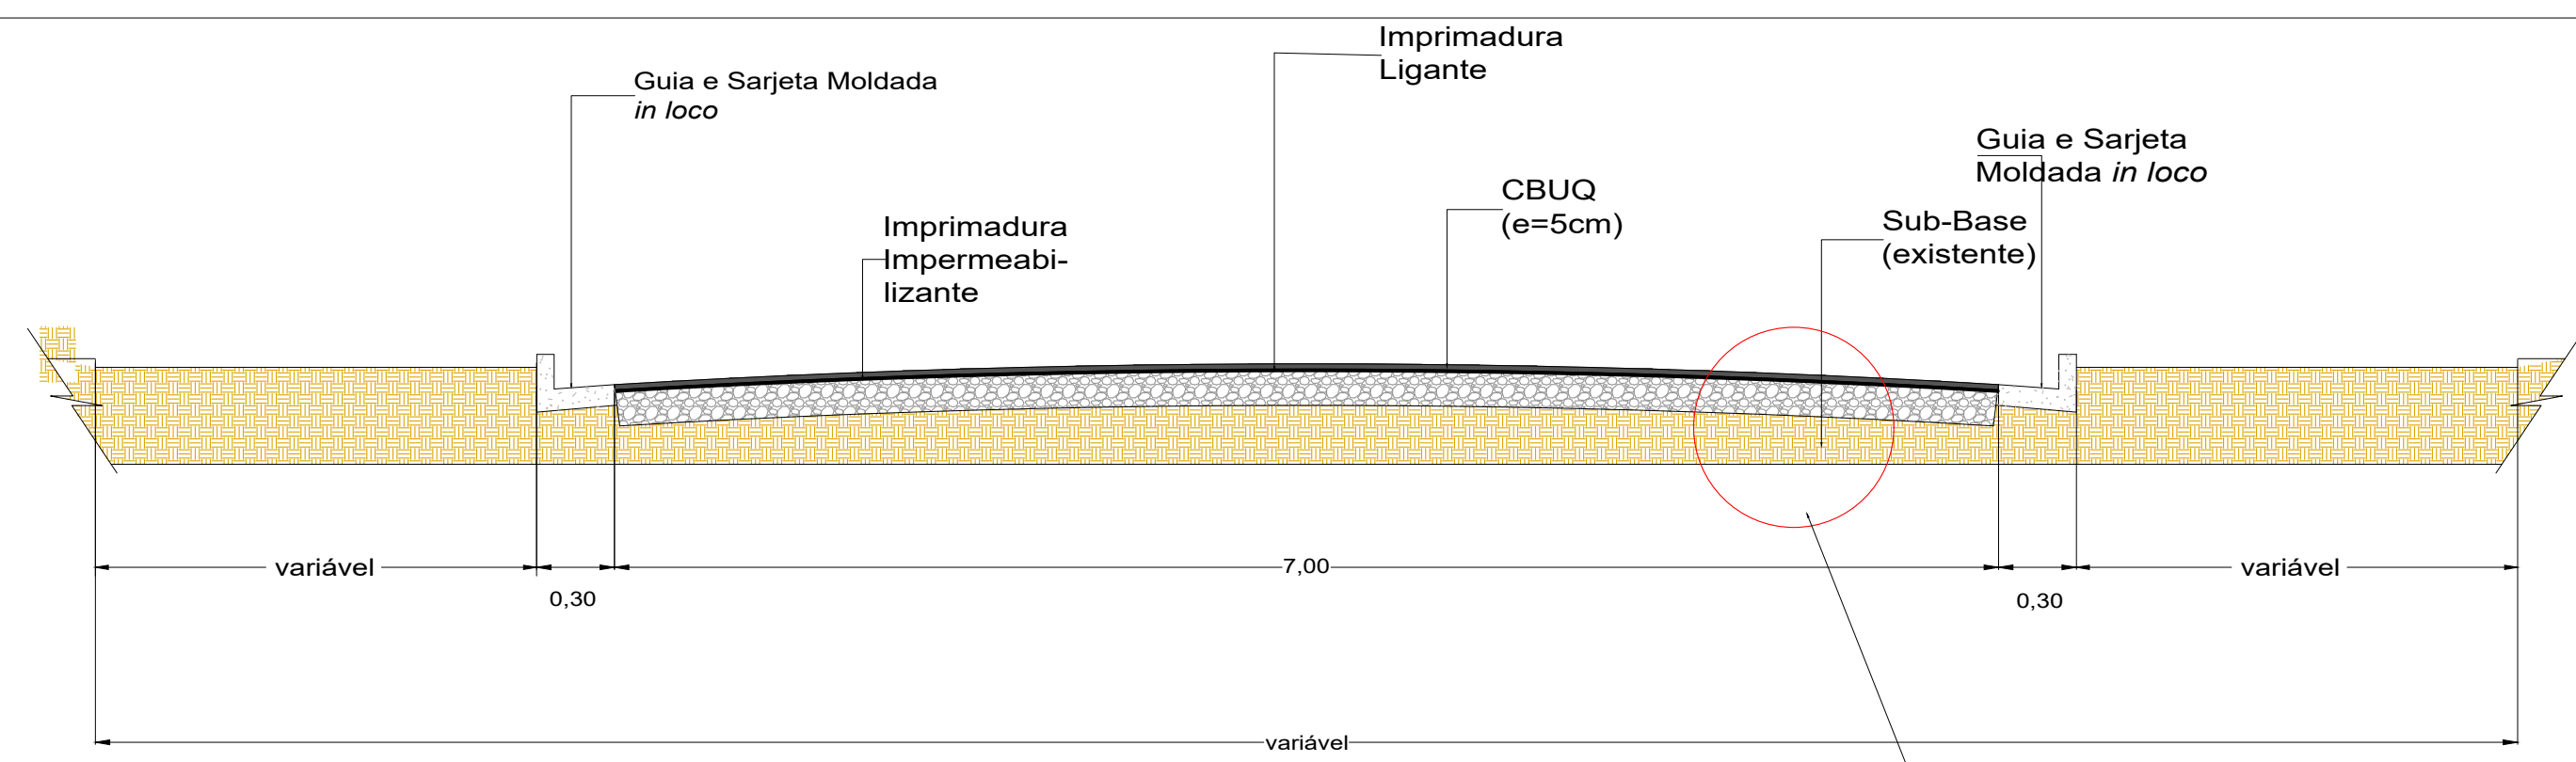


Trecho de via objeto da Pavimentação
 Área onde será executado o serviço de Recapeamento.
 Estaqueamento da Via (20,00m entre estacas, exceto quando indicação diversa)

Detalhe 2 (Guia e sarjeta) sem escala

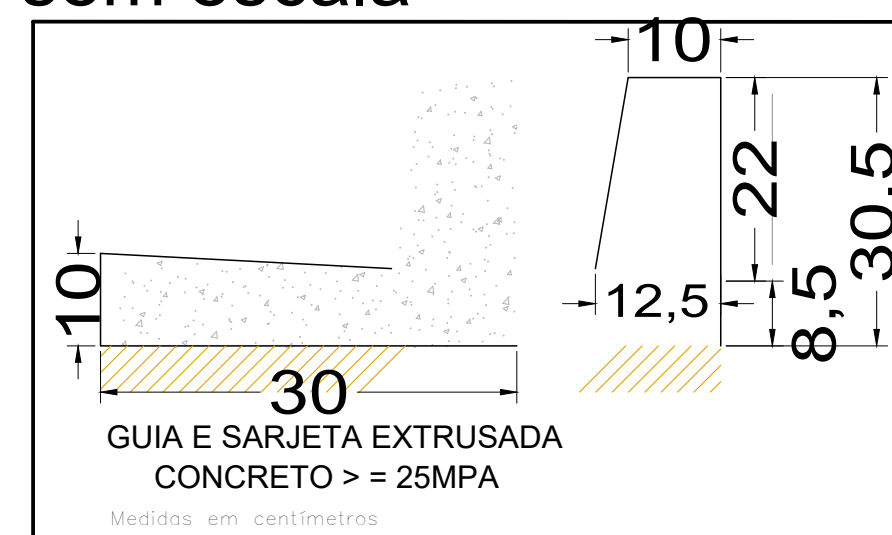

Detalhe 1 (Seção do Pavimento - sem escala)

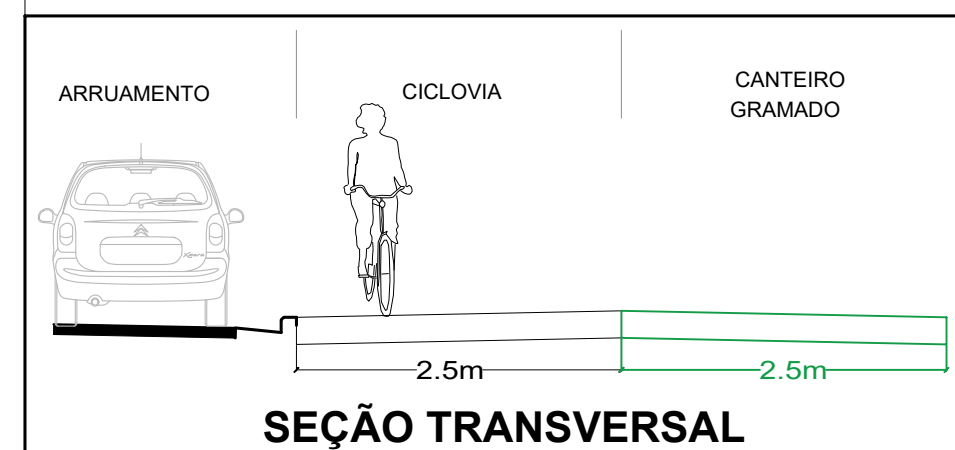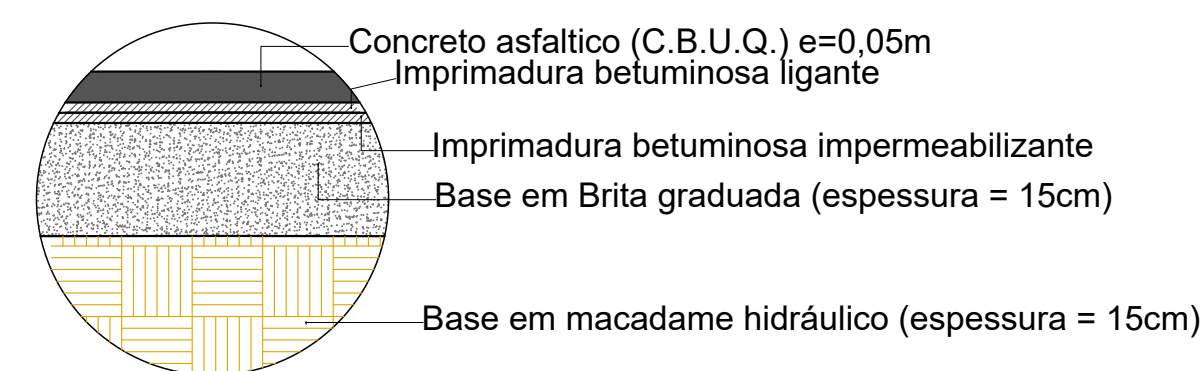

Autor e Resp. Técnico

Carlos Henrique Marciano da Silva
 Engenheiro Civil
 CREA nº 5062685784

Proprietário/Interessado

p/ Prefeitura do Município de Jaguariúna
 Márcio Gustavo Bernardes Reis
 Prefeito

Obs:

SECRETARIA Planejamento Urbano	DEPARTAMENTO Projetos		
ESCALA Indicadas	DATA 05/07/2023	VISTO Carlos Henrique Marciano da Silva	DESENHO Bárbara Pinto Catão
		FOLHA/TOTAL 5/6	

Prefeitura do Município de Jaguariúna
 Rua Alfredo Bueno, 1235 - Centro - Jaguariúna-SP - CEP 13820-000-Fone: (019) 3867 9700-Fax (019) 3867 2856

ASSUNTO *Projeto de Pavimentação*
Duplicação da Estrada Municipal Alberto Macedo Jr.

ARQUIVO: