



Atualmente: Renato Cunha de Almeida Prado Jr.  
Anteriormente: Ricardo Manarini  
(matrícula nº 22.181 do C.R.I. de Jaguariuna  
Chácara Jequitibá

3

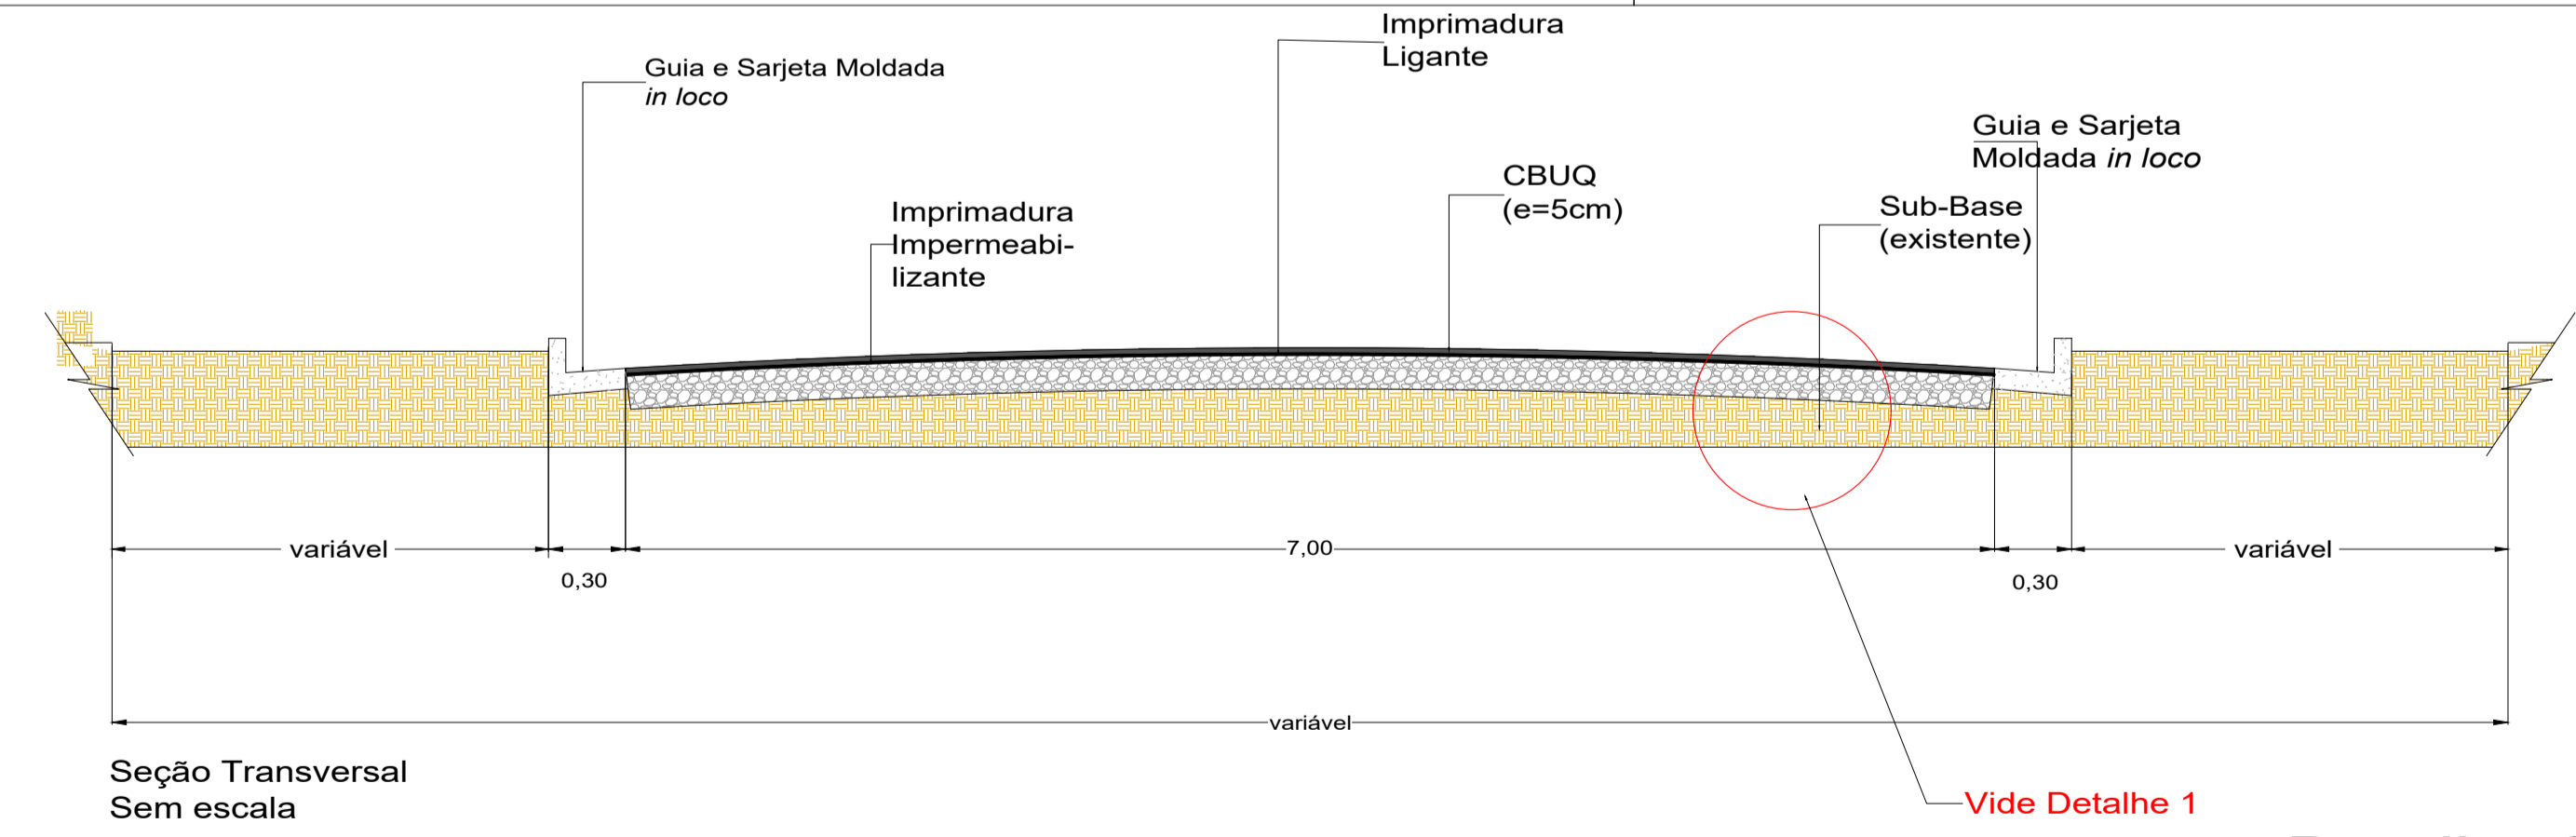

Vide Detalhe 1

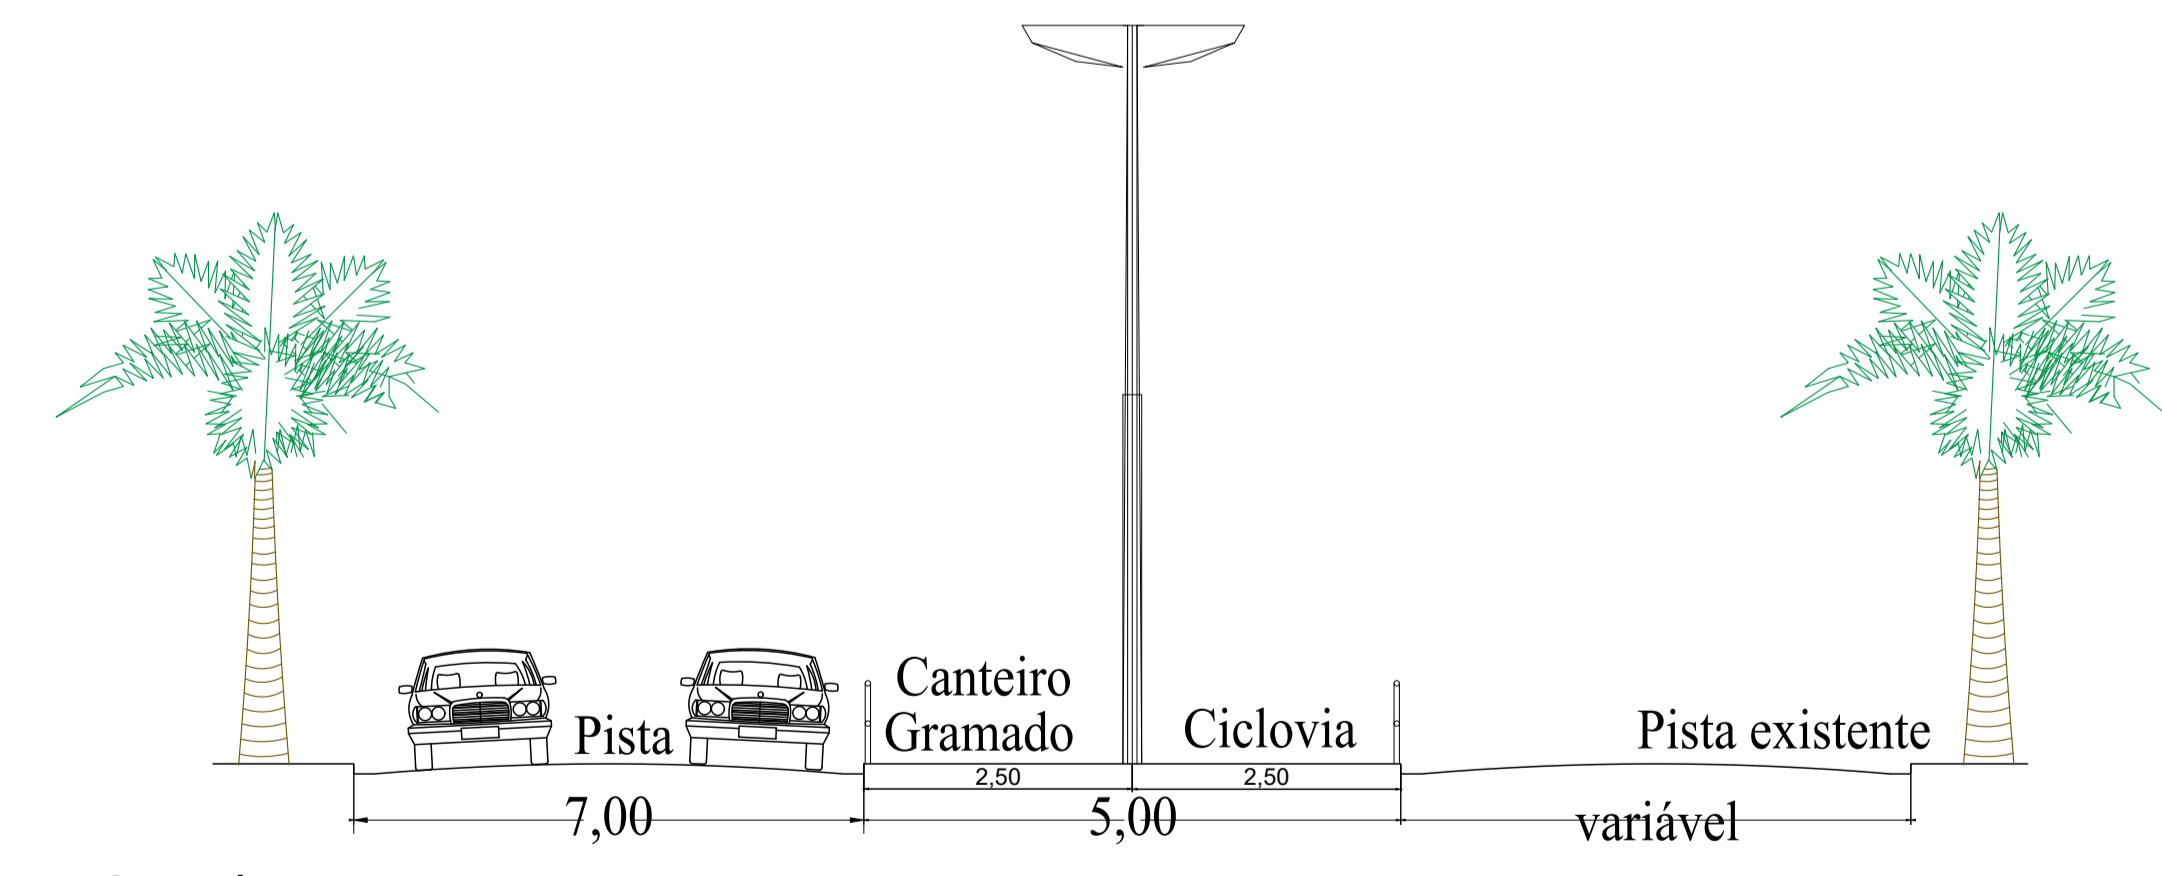


Trecho de via objeto da Pavimentação  
Área onde será executado o serviço de Recapeamento.  
Estaqueamento da Via (20.00m entre estações, exceto quando indicação diversa)

Autor e Resp. Técnico



Carlos Henrique Marciano da Silva  
Engenheiro Civil  
CREA nº 5062685784  
Proprietário/Interessado

p/ Prefeitura do Município de Jaguariuna  
Márcio Gustavo Bernardes Reis  
Prefeito

Detalhe 2 (Guia e sarjeta) sem escala

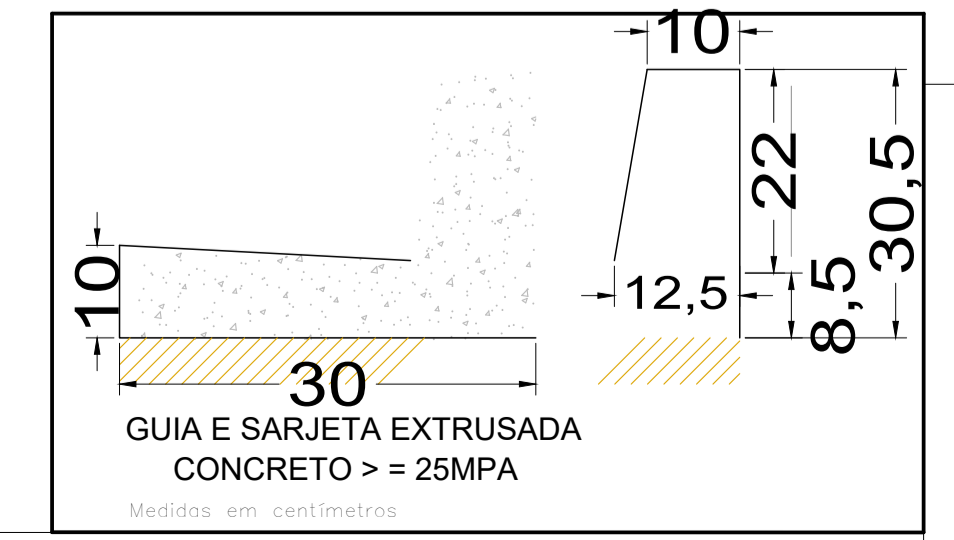

Detalhe 1 (Seção do Pavimento - sem escala)

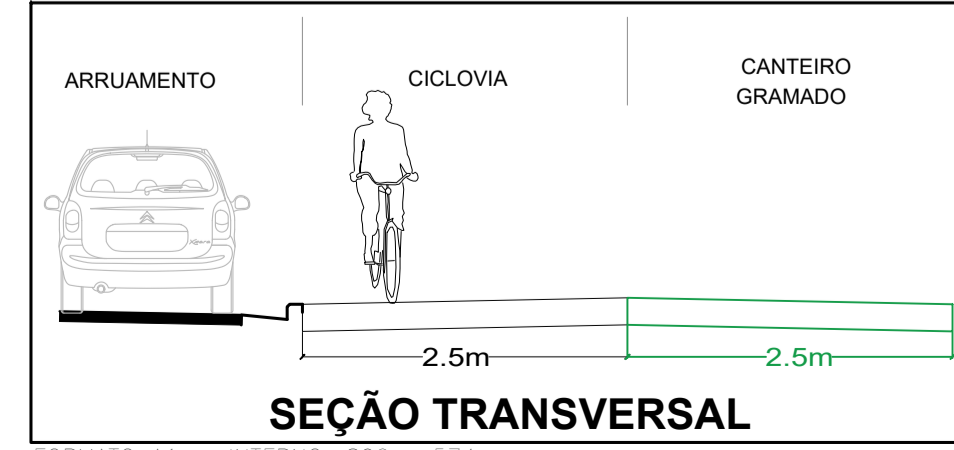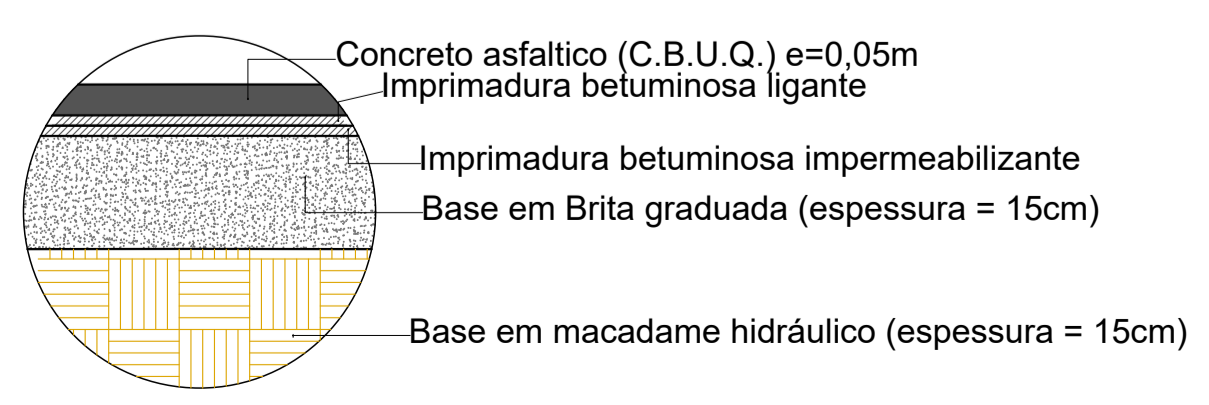

Obs:

SECRETARIA Planejamento Urbano	DEPARTAMENTO Projetos	DESENHO Bárbara Pinto Catão	FOLHA/TOTAL 4/6
ESCALA Indicadas	DATA 05/07/2023	VISTO Carlos Henrique Marciano da Silva	

**Prefeitura do Município de Jaguariuna**  
Rua Alfredo Bueno, 1235 - Centro - Jaguariuna-SP - CEP 13820-000-Fone: (019) 3867 9700-Fax: (019) 3867 2856

ASSUNTO: Projeto de Pavimentação  
Duplicação da Estrada Municipal Alberto Macedo Jr.