

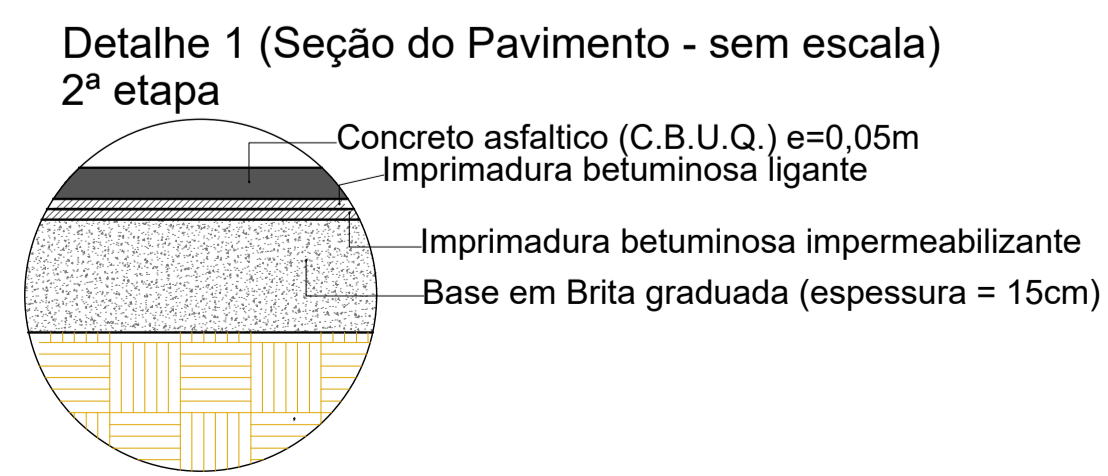
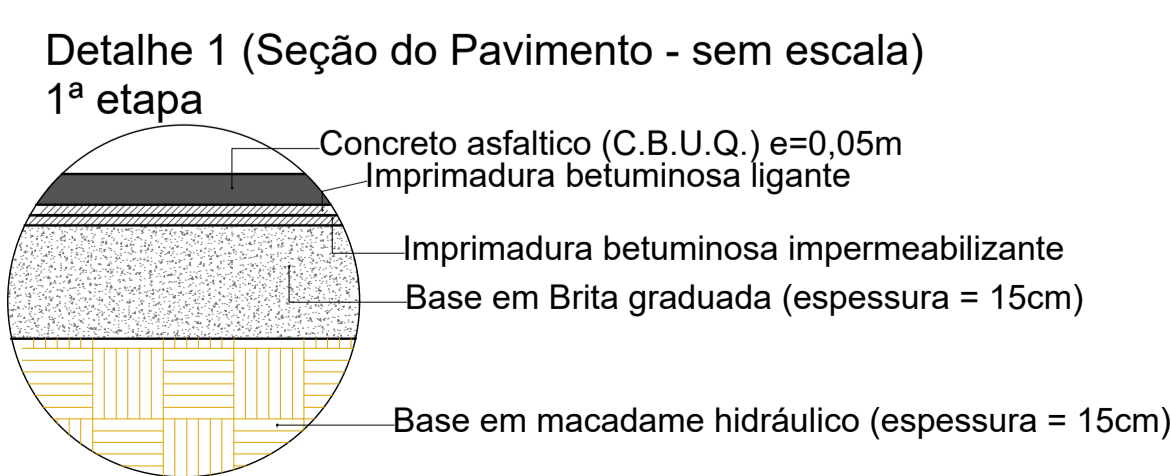
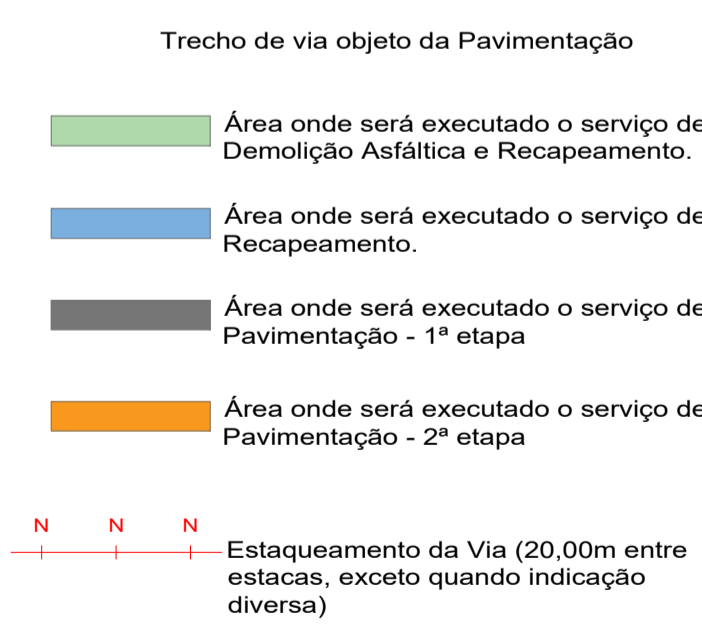
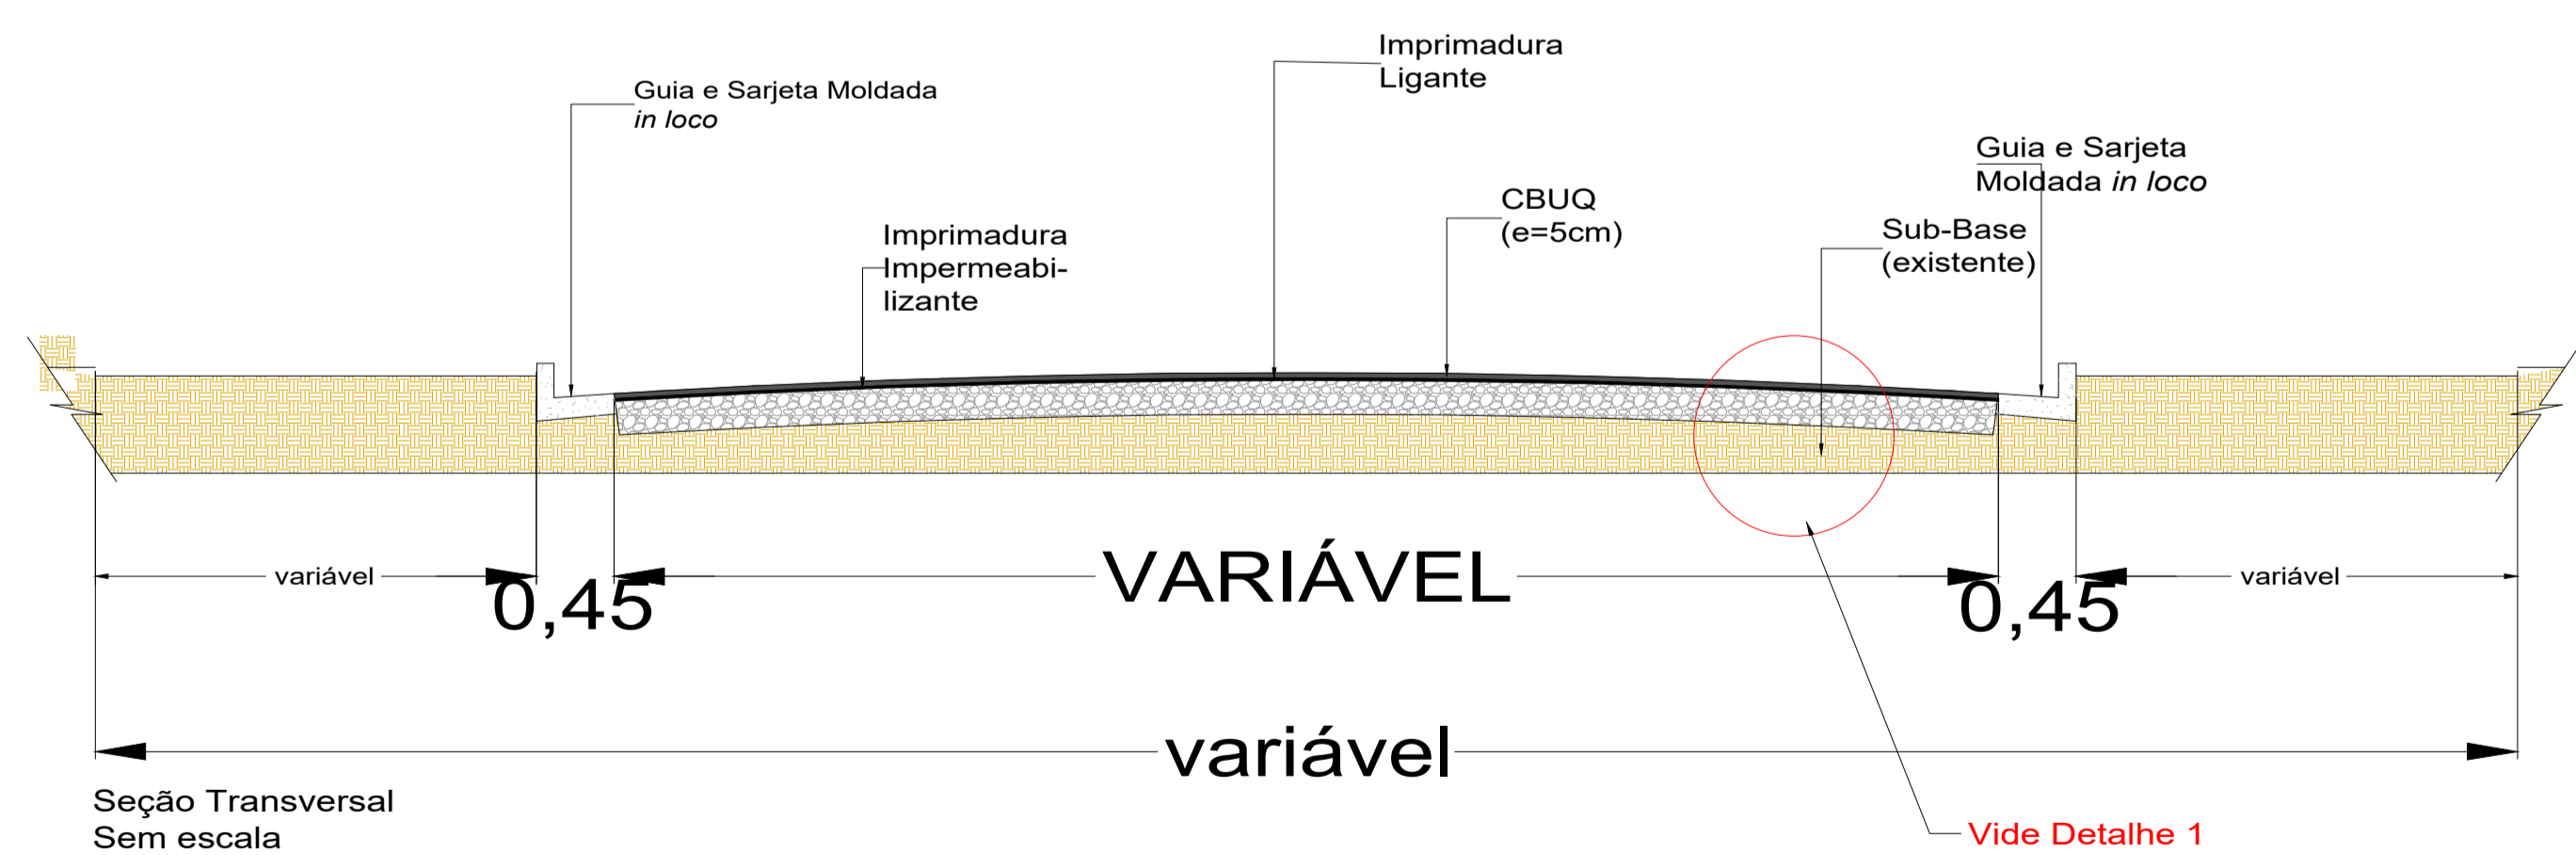
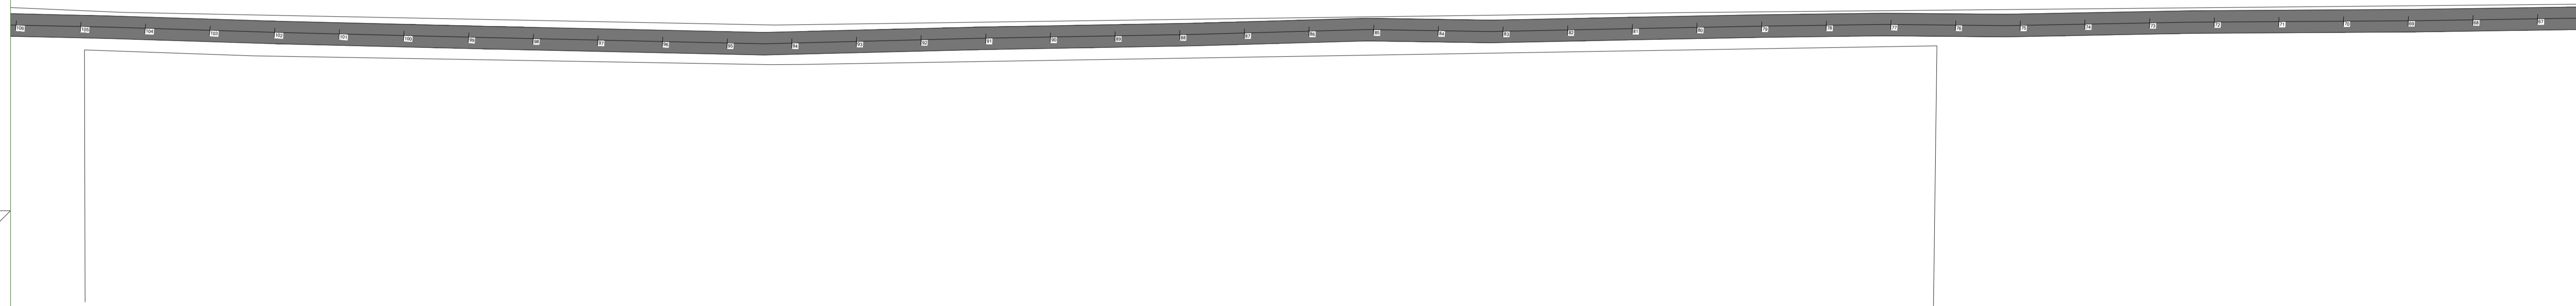


# 4

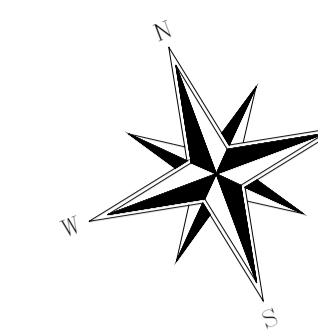

Detalhe 2 (Guia e sarjeta) sem escala

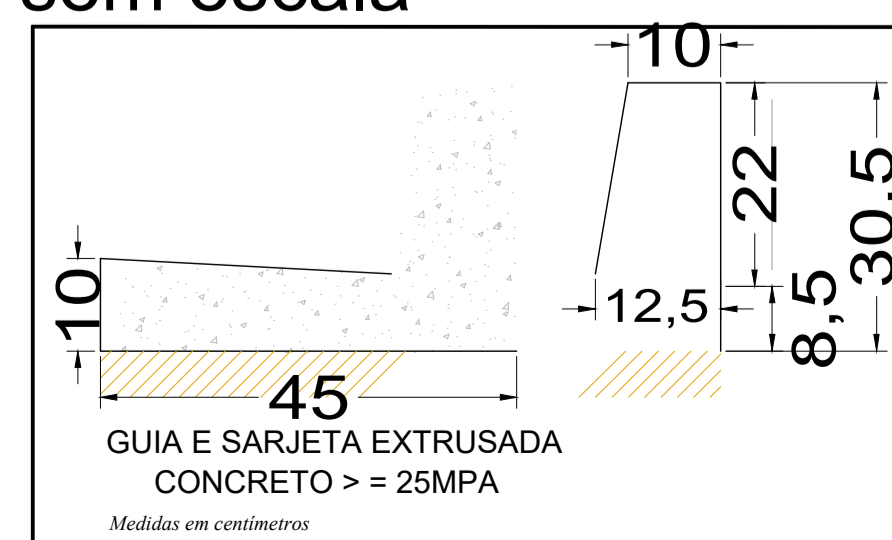

Autor e Resp. Técnico

Carlos Henrique Marciano da Silva  
Engenheiro Civil  
CREA nº 5062685784

Proprietário/Interessado

p/ Prefeitura do Município de Jaguariúna  
Márcio Gustavo Bernardes Reis  
Prefeito

Obs:

SECRETARIA	DEPARTAMENTO			
Planejamento Urbano	Projetos			
ESCALA	DATA	VISTO	DESENHO	FOLHA/TOTAL
Indicadas	06/02/2024	Carlos Henrique Marciano da Silva	Bárbara Pinto Catão Miguel	5/7

**Prefeitura do Município de Jaguariúna**  
Rua Alfredo Bueno, 1235 - Centro - Jaguariúna-SP - CEP 13820-000-Fone: (019) 3867 9700-Fax (019) 3867 2856

ASSUNTO **Projeto de Pavimentação - Estrada Santa Cruz e Estrada Joaquim Parnaíba da Silva**

ARQUIVO: