

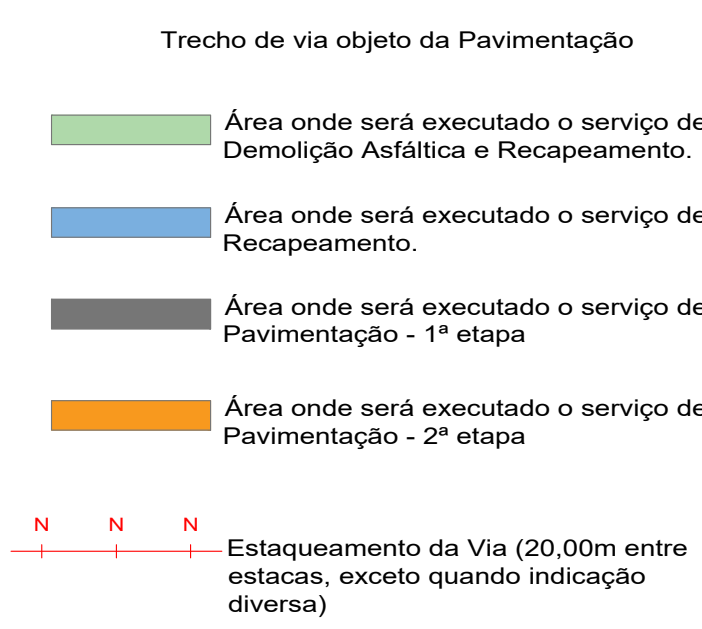
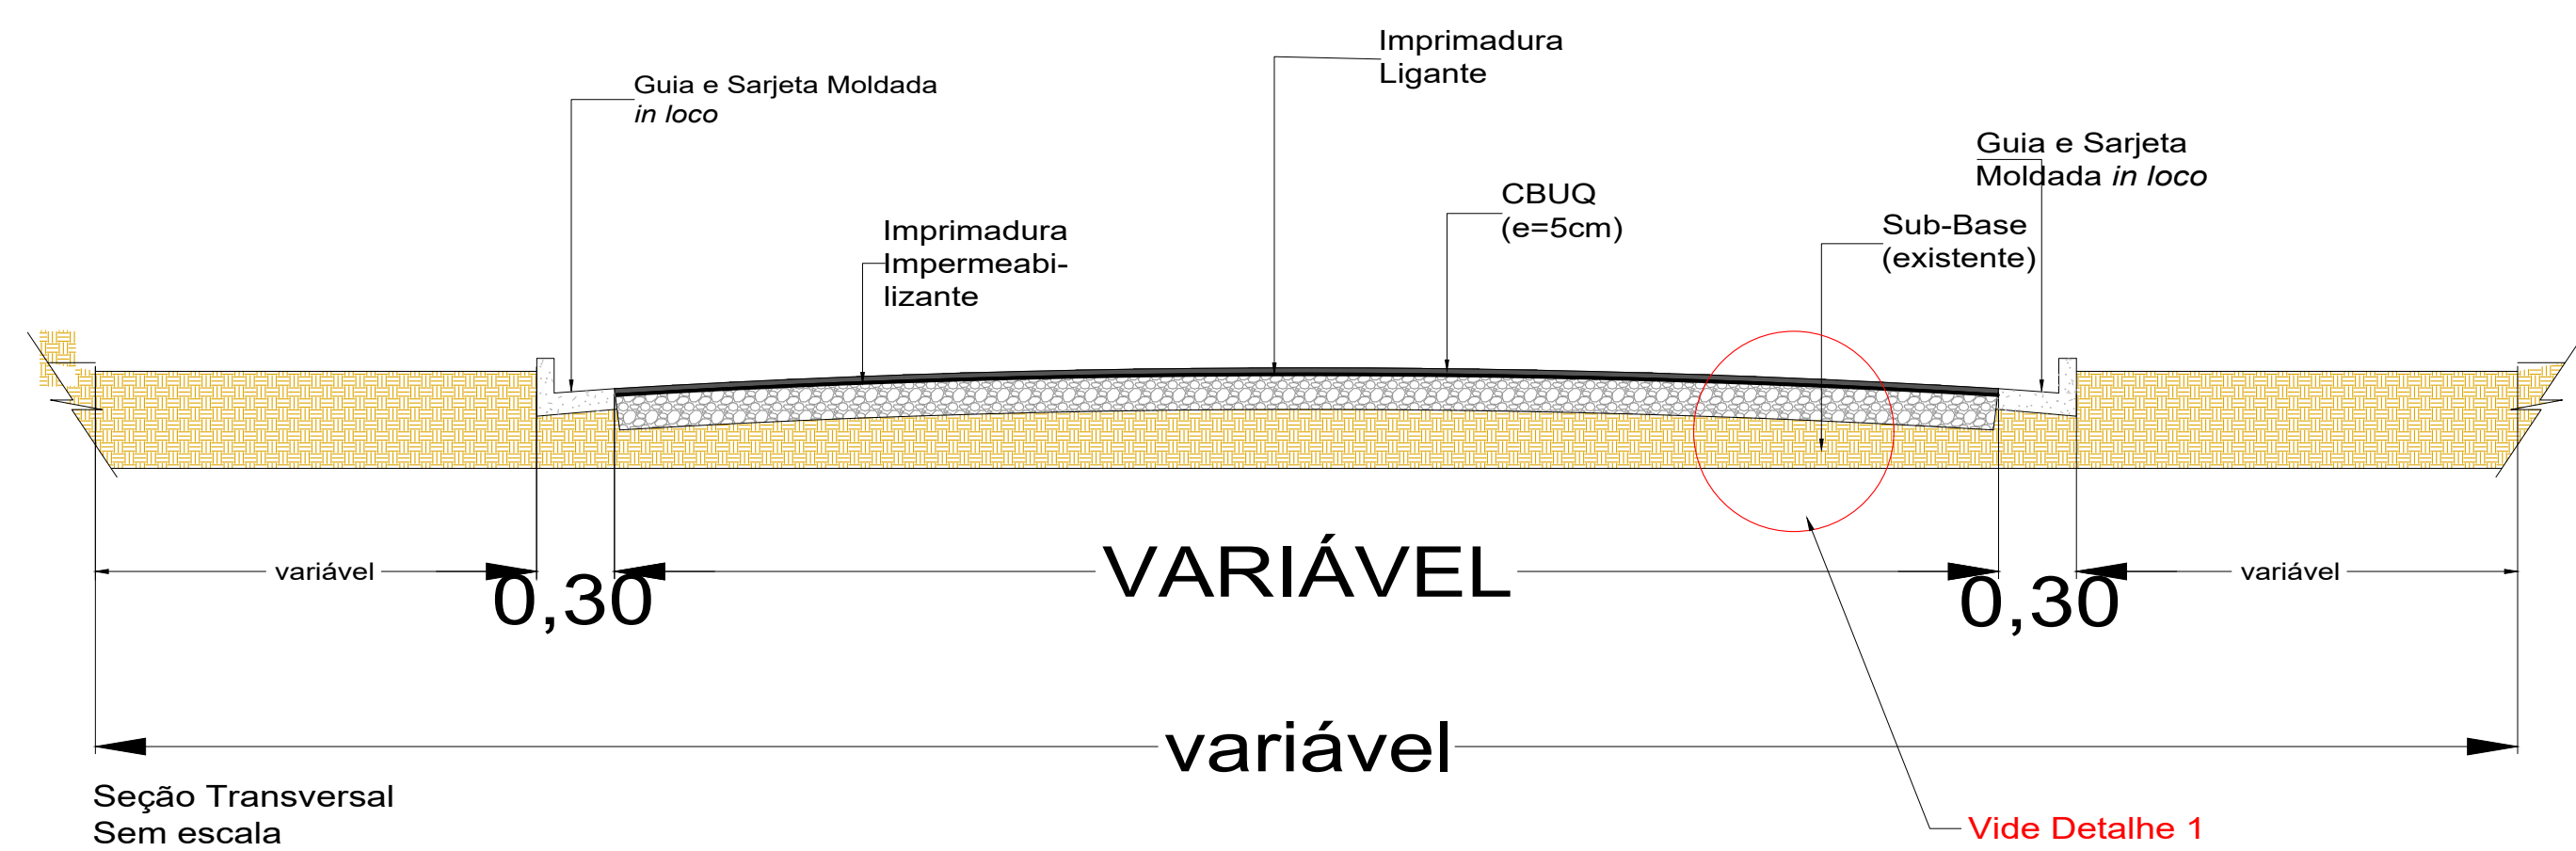
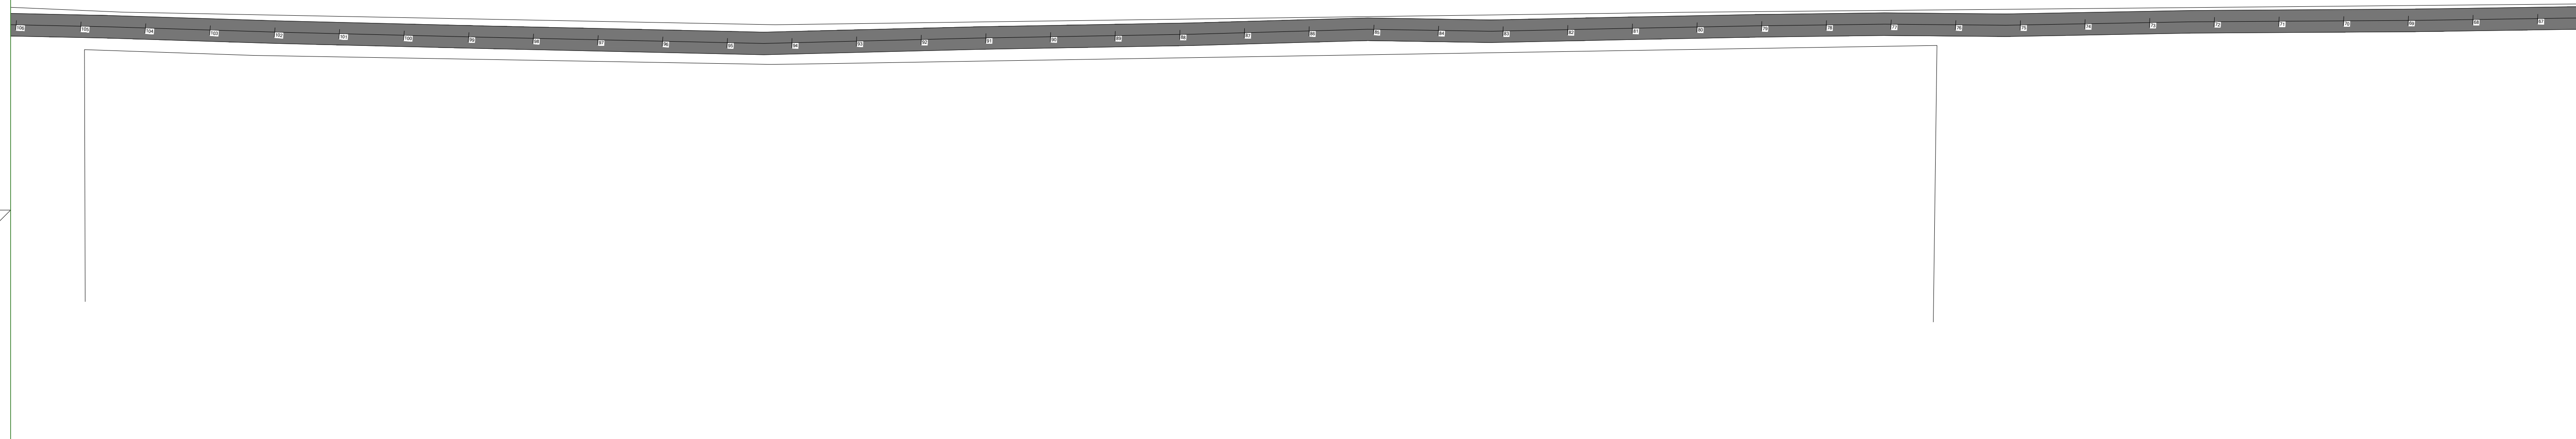
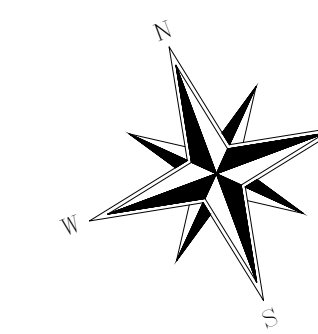


4

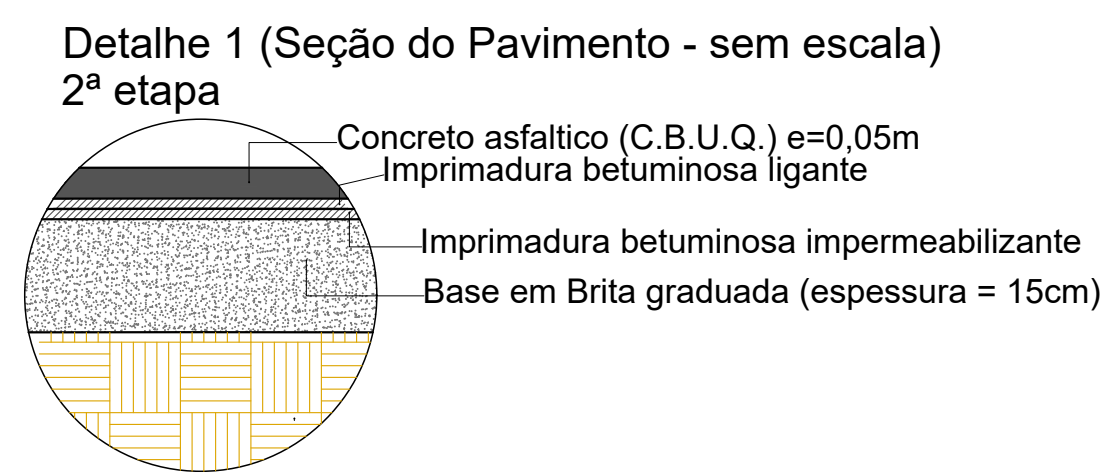


Autor e Resp. Técnico
 Carlos Henrique Marciano da Silva
 Engenheiro Civil
 CREA nº 5062685784
 Proprietário/Interessado

p/ Prefeitura do Município de Jaguariúna
 Márcio Gustavo Bernardes Reis
 Prefeito

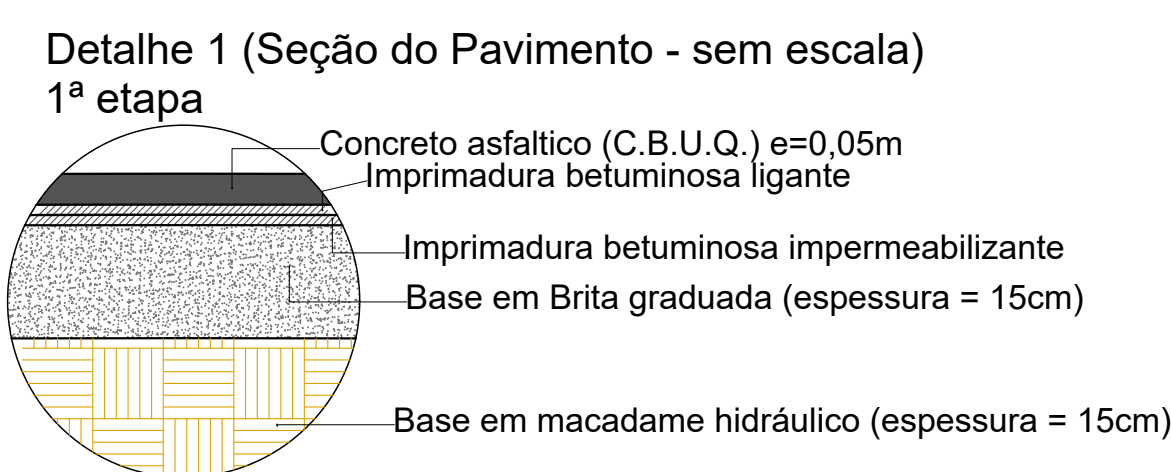

Detalhe 2 (Guia e sarjeta) sem escala

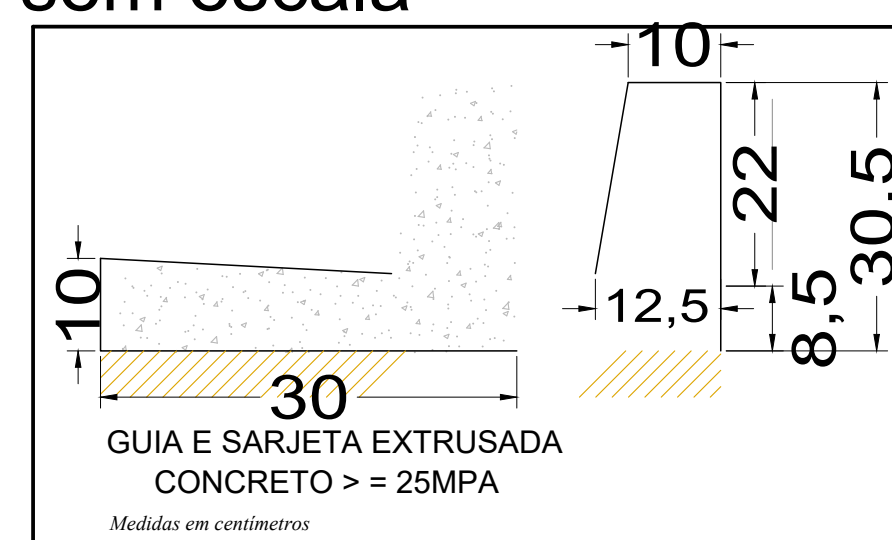

Obs:

SECRETARIA	DEPARTAMENTO			
Planejamento Urbano	Projetos			
ESCALA	DATA	VISTO	DESENHO	FOLHA/TOTAL
Indicadas	27/07/2023	Carlos Henrique Marciano da Silva	Bárbara Pinto Catão Miguel	5/7

Prefeitura do Município de Jaguariúna
 Rua Afonso Bueno, 1235 - Centro - Jaguariúna-SP - CEP 13820-000-Fone: (019) 3867 9700-Fax (019) 3867 2856

ASSUNTO: Projeto de Pavimentação - Estrada Santa Cruz e Estrada Joaquim Parnaíba da Silva

ARQUIVO: