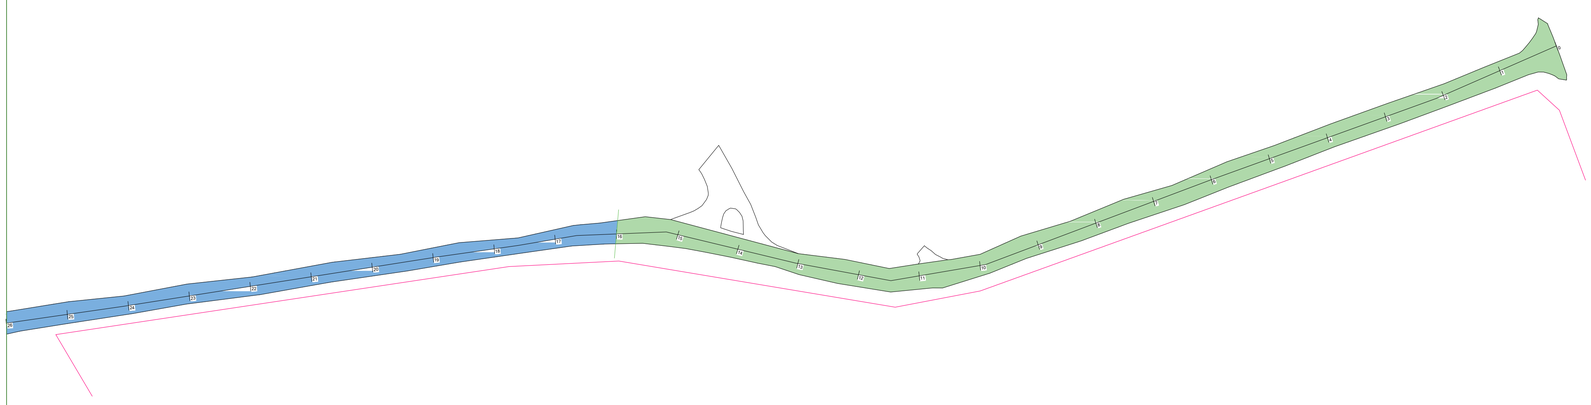

6

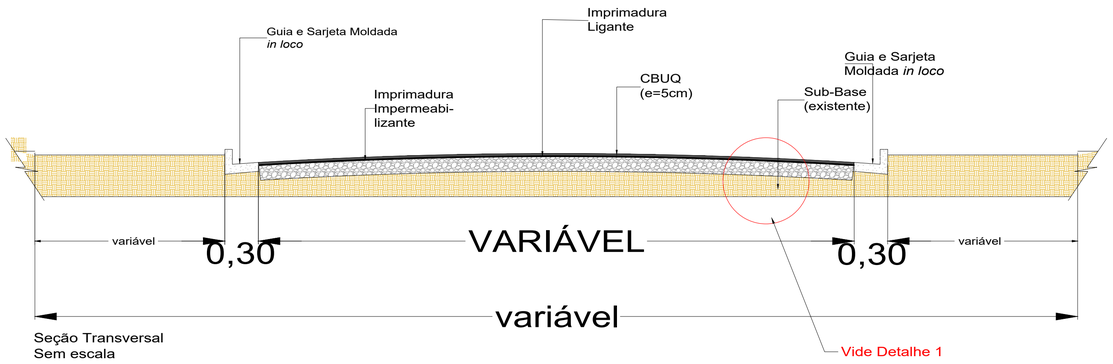

Seção Transversal
Sem escala

Trecho de via objeto da Pavimentação

- Área onde será executado o serviço de Demolição Asfáltica e Recapeamento.
- Área onde será executado o serviço de Recapeamento.
- Área onde será executado o serviço de Pavimentação - 1ª etapa
- Área onde será executado o serviço de Pavimentação - 2ª etapa
- Estaqueamento da Via (20,00m entre estacas, exceto quando indicação diversa)

Detalhe 1 (Seção do Pavimento - sem escala)
1ª etapa

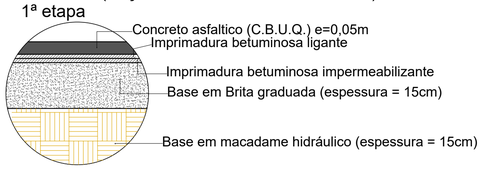

Detalhe 1 (Seção do Pavimento - sem escala)
2ª etapa

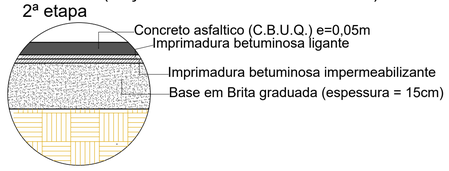

Detalhe 2 (Guia e sarjeta)
sem escala

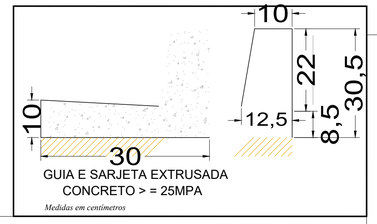

Autor e Resp. Técnico

Carlos Henrique Marciano da Silva
Engenheiro Civil
CREA nº 5062685784

Proprietário/Interessado

p/ Prefeitura do Município de Jaguariúna
Márcio Gustavo Bernardes Reis
Prefeito

Obs:

SECRETARIA		*DEPARTAMENTO*		
Planejamento Urbano		Projetos		
ESCALA	*DATA*	*VISTO*	*DESENHO*	*FOLHA/TOTAL*
Indicadas	27/07/2023	Carlos Henrique Marciano da Silva	Bárbara Pinto Catão Miguel	**7/7**

Prefeitura do Município de Jaguariúna
Rua Alfredo Bueno, 1235 - Centro -Jaguariúna-SP - CEP 13820-000-Fone: (019) 3867 9700-Fax (019) 3867 2856

ASSUNTO

Projeto de Pavimentação - Estrada Santa Cruz e Estrada Joaquim Parnaíba da Silva

ARQUIVO: