

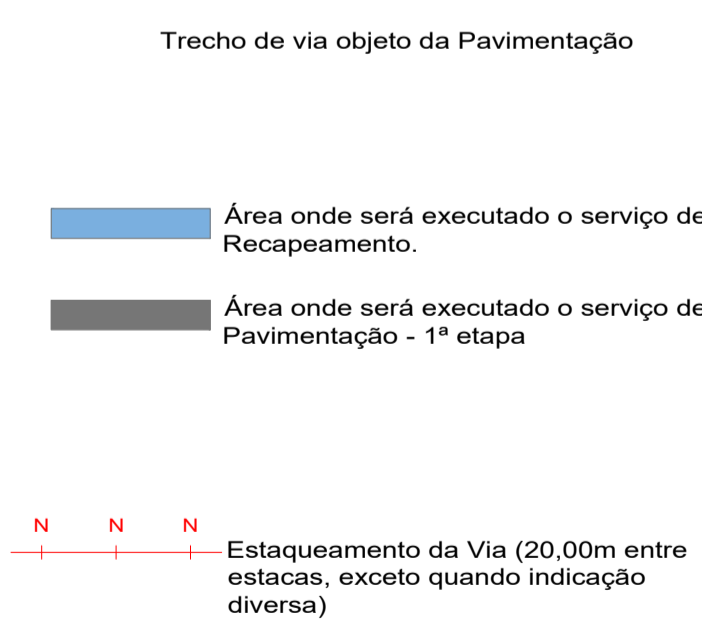
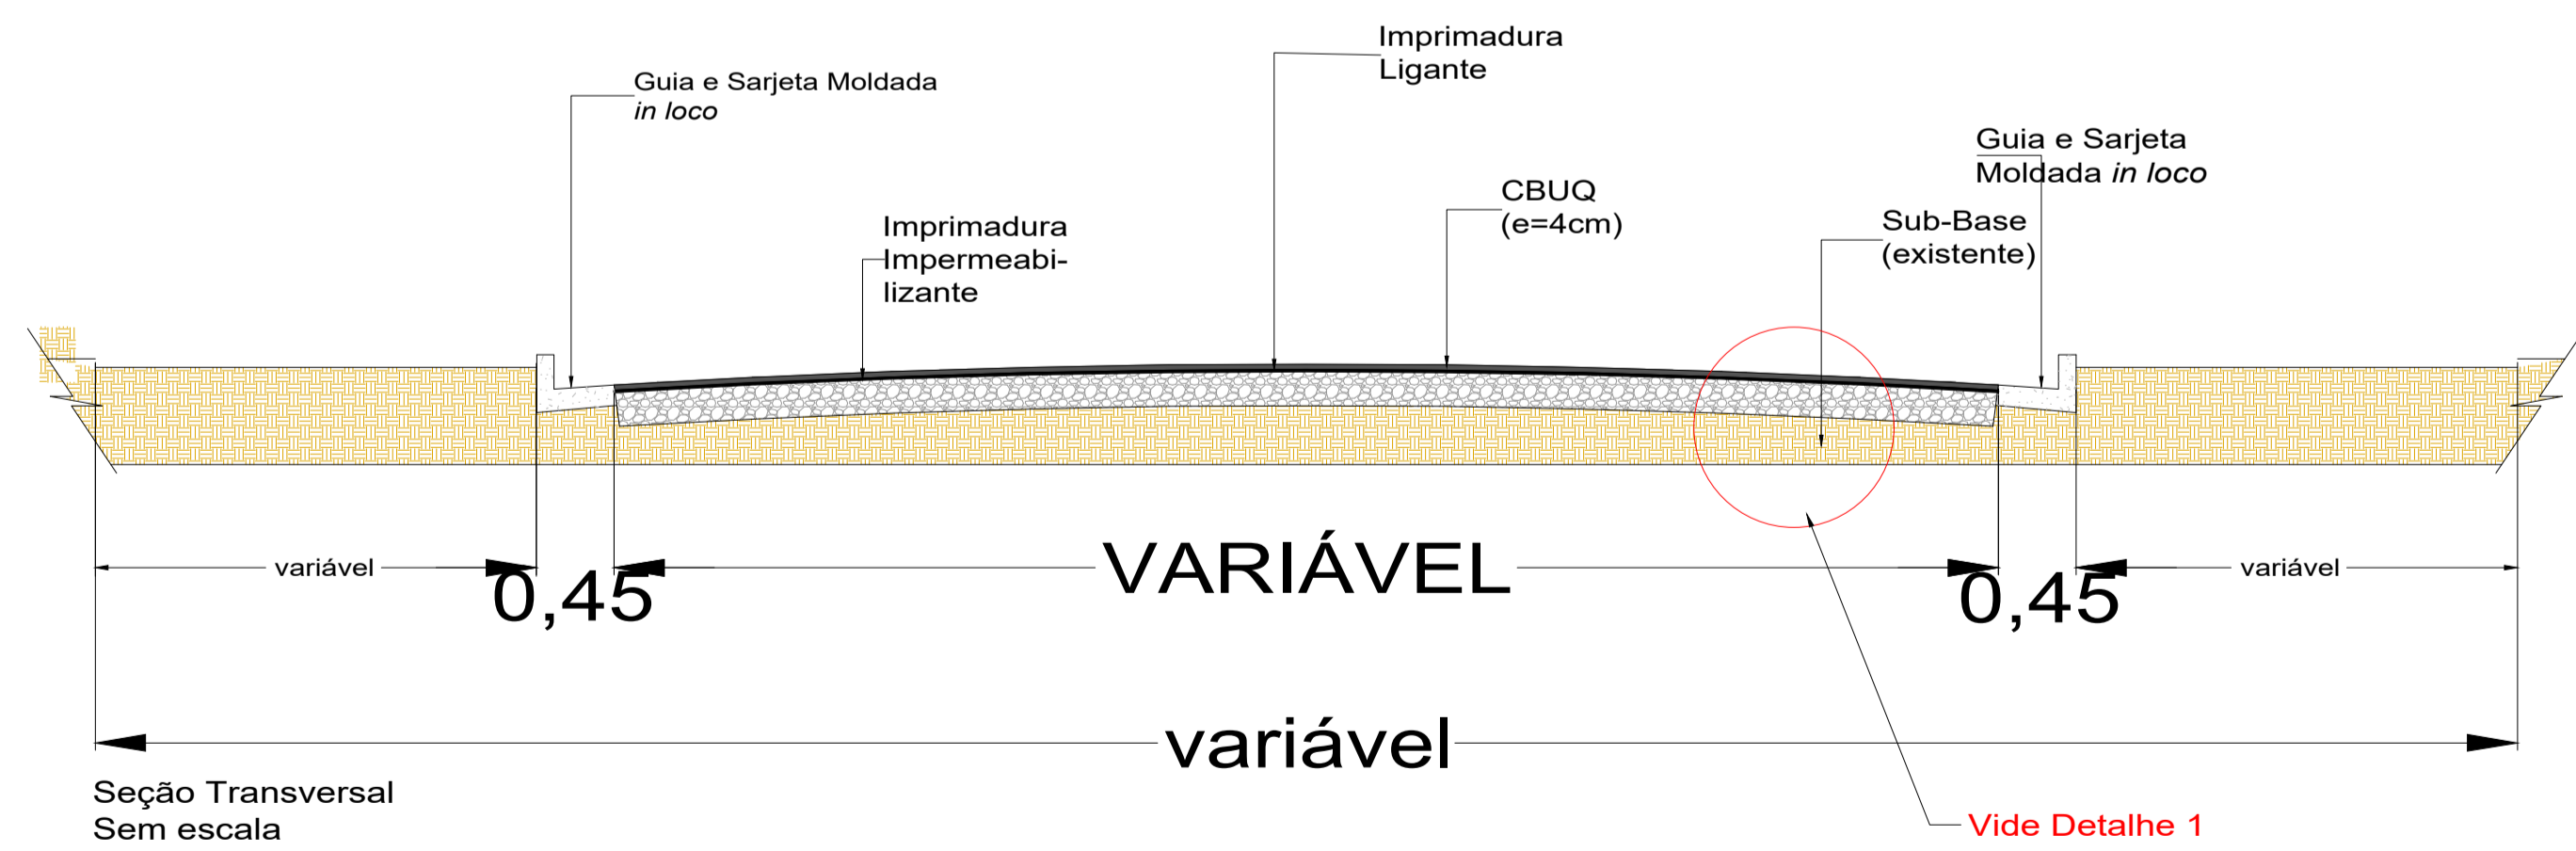



3

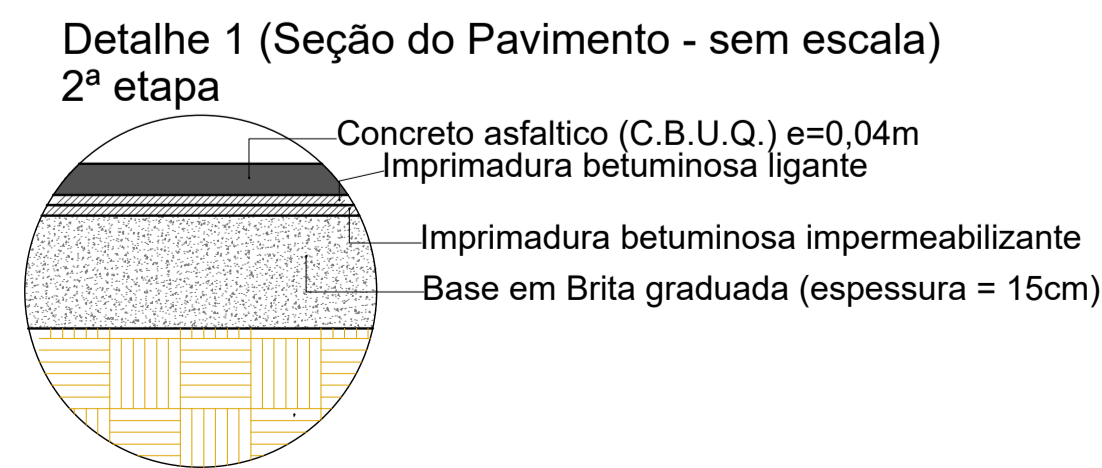

Autor e Resp. Técnico
 Carlos Henrique Marciano da Silva
 Engenheiro Civil
 CREA nº 5062685784
 Proprietário/Interessado
 p/ Prefeitura do Município de Jaguariúna
 Márcio Gustavo Bernardes Reis
 Prefeito

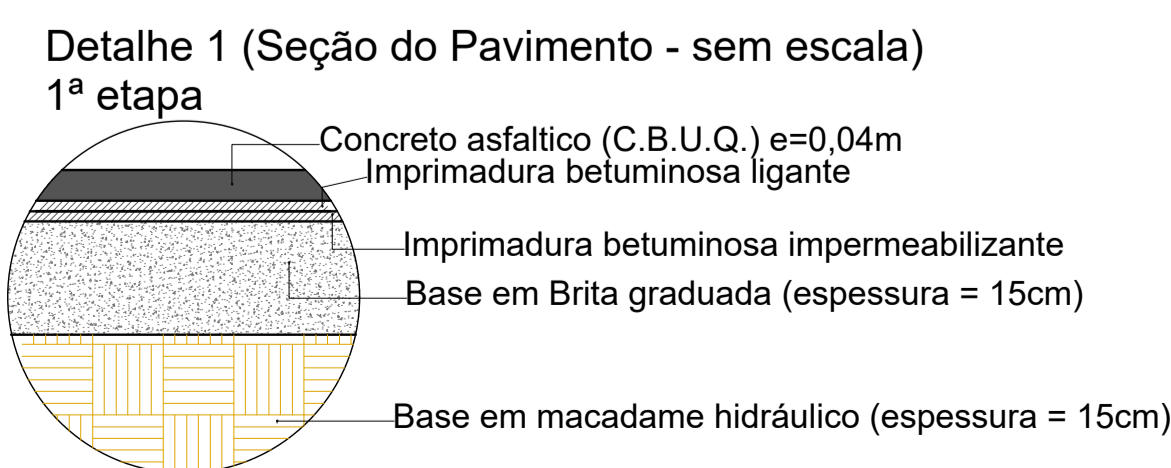

Detalhe 2 (Guia e sarjeta) sem escala

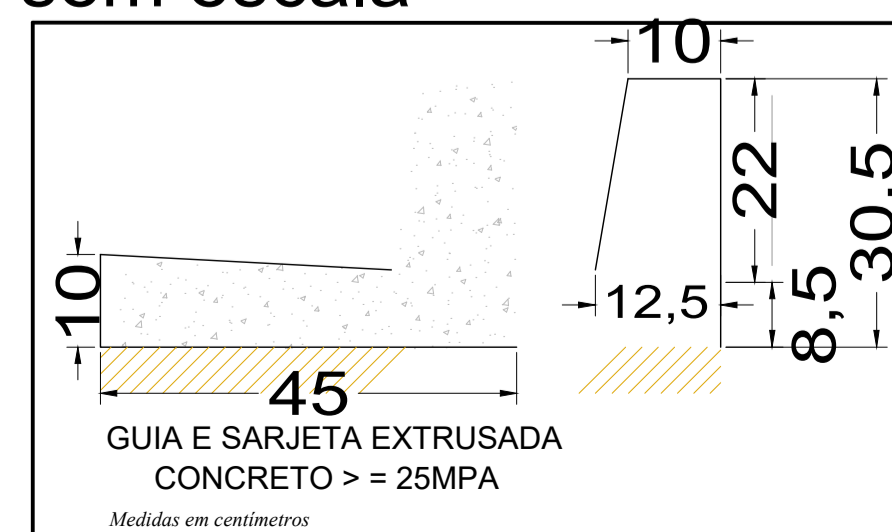

Obs:

SECRETARIA Planejamento Urbano	DEPARTAMENTO Projetos	ESCALA Indicadas	DATA 07/02/2024	VISTO Carlos Henrique Marciano da Silva	DESENHO Bárbara Pinto Catão Miguel	FOLHA/TOTAL 4/5
-----------------------------------	--------------------------	---------------------	--------------------	--	---------------------------------------	--------------------

Prefeitura do Município de Jaguariúna
 Rua Afonso Bueno, 1235 - Centro - Jaguariúna-SP - CEP 13820-000-Fone: (019) 3867 9700-Fax (019) 3867 2856

ASSUNTO: Projeto de Pavimentação - Pinhalzinho
 Estrada Municipal Alberto Macedo Jr. - Pinhalzinho

ARQUIVO: