


Seção Transversal
Sem escala

Vide Detalhe 1

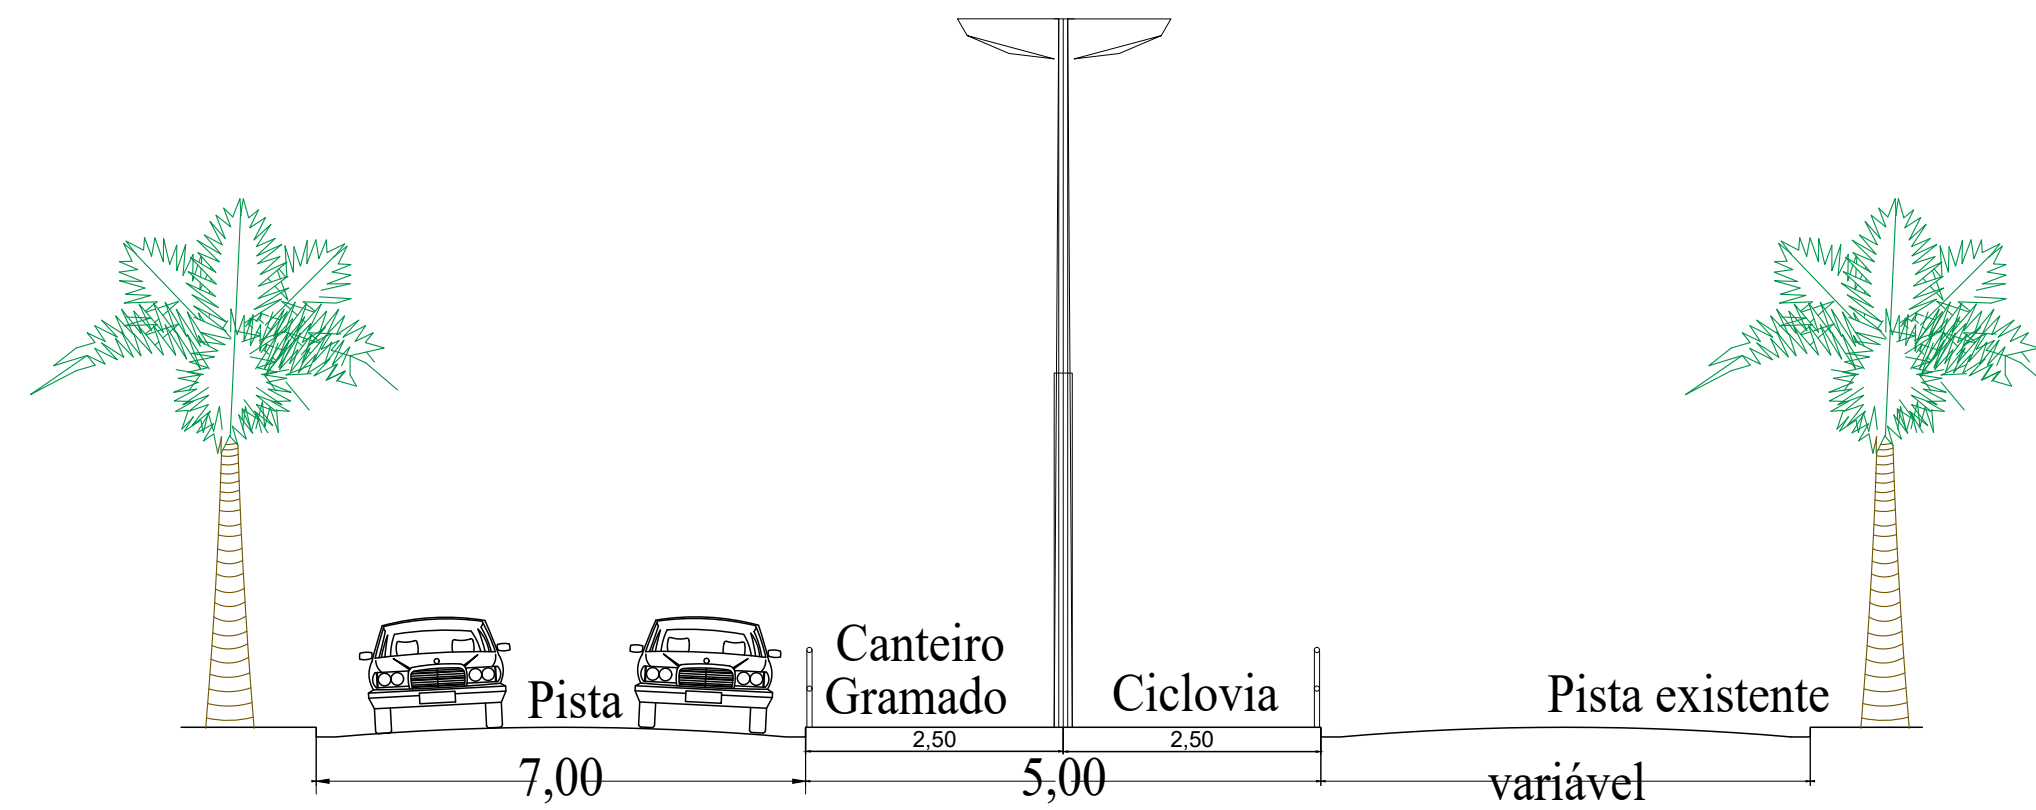

Seção Transversal

Trecho de via objeto da Pavimentação
Área onde será executado o serviço de Recapeamento.
Estaqueamento da Via (20,00m entre estacas, exceto quando indicação diversa)


Autor e Resp. Técnico

Carlos Henrique Marciano da Silva
Engenheiro Civil
CREA nº 5062685784



Proprietário/Interessado

por Prefeitura do Município de Jaguariúna
Márcio Gustavo Bernardes Reis
Prefeito

Detalhe 1 (Seção do Pavimento - sem escala)

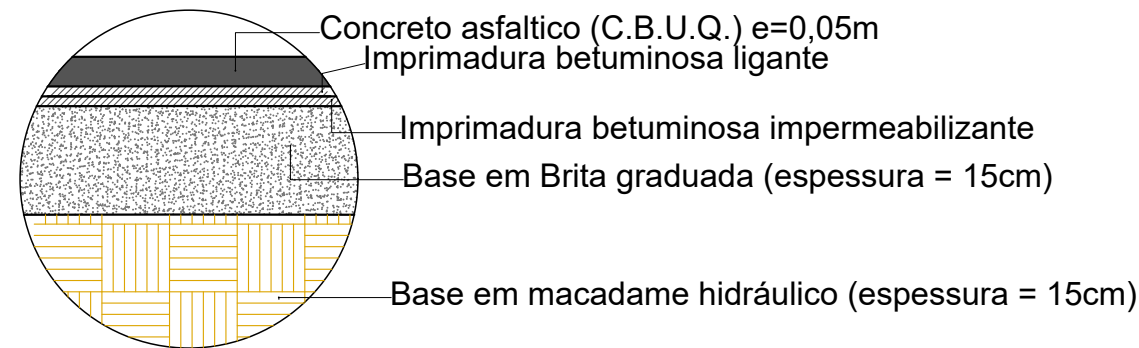

Detalhe 2 (Guia e sarjeta)
sem escala

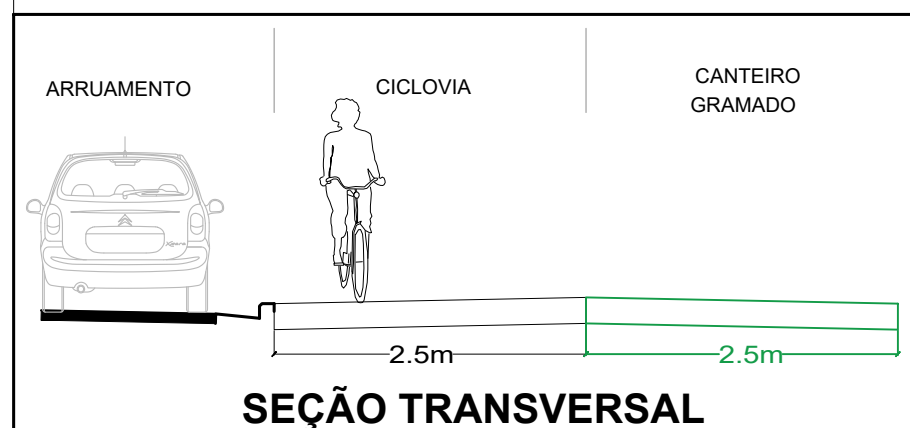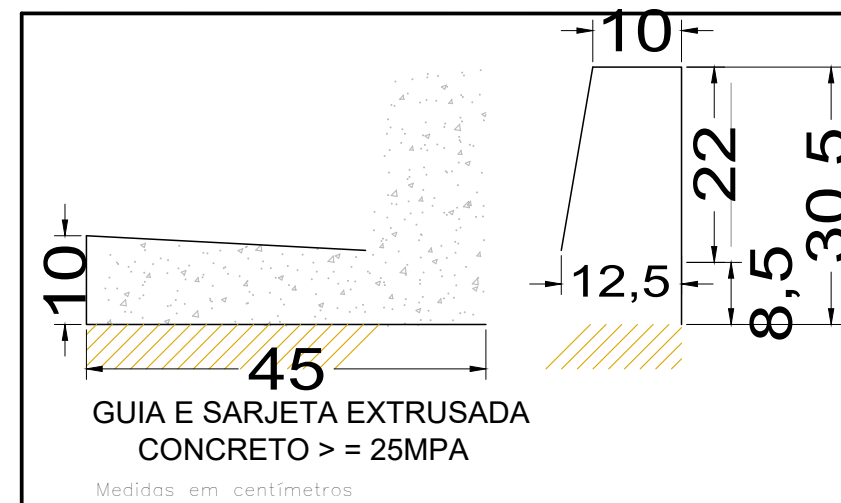

FORMATO: A1 - INTERNO: 806 x 574 mm,
EXTERNO: 841 x 594 mm,
MATRIZ: A1.DWG

| | | | | |
|---------------------|------------|-----------------------------------|---------------------|-------------|
| Obs: | | | | |
| SECRETARIA | | DEPARTAMENTO | | |
| Planejamento Urbano | | Projetos | | |
| ESCALA | DATA | VISTO | DESENHO | FOLHA/TOTAL |
| Indicadas | 22/09/2023 | Carlos Henrique Marciano da Silva | Bárbara Pinto Catão | 2/2 |



Prefeitura do Município de Jaguariúna
Rua Alfredo Bueno, 1235 - Centro - Jaguariúna-SP - CEP 13820-000-Fone: (019) 3887 9700-Fax: (019) 3887 2856

ASSUNTO

Projeto de Pavimentação
Estrada Municipal Alberto Macedo Jr. - 2ª etapa

ARQUIVO: