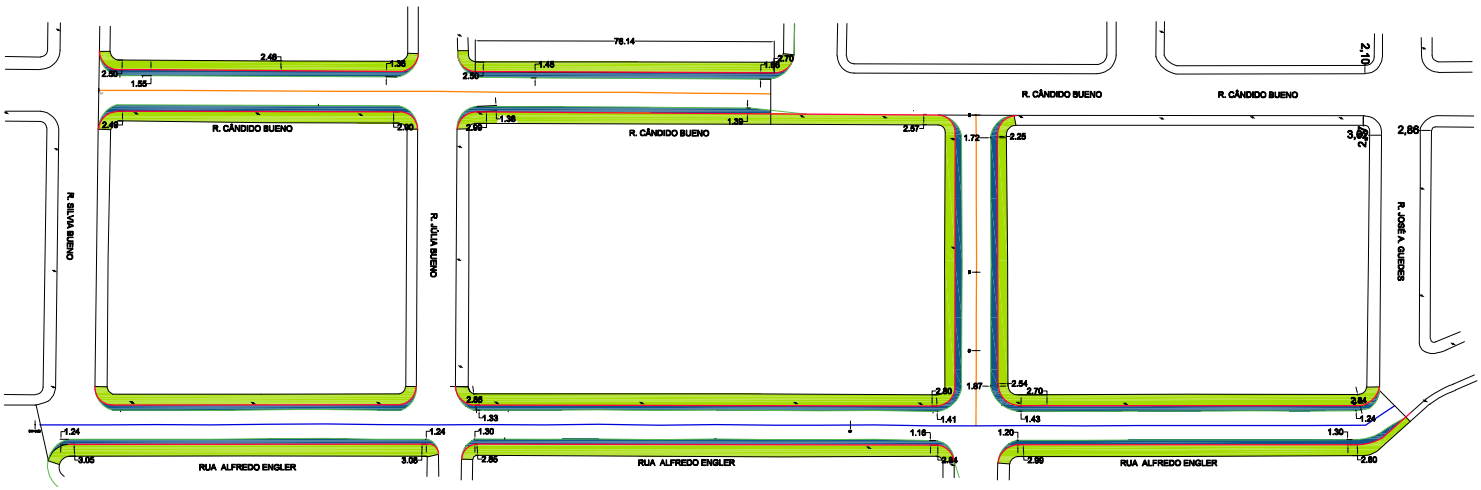

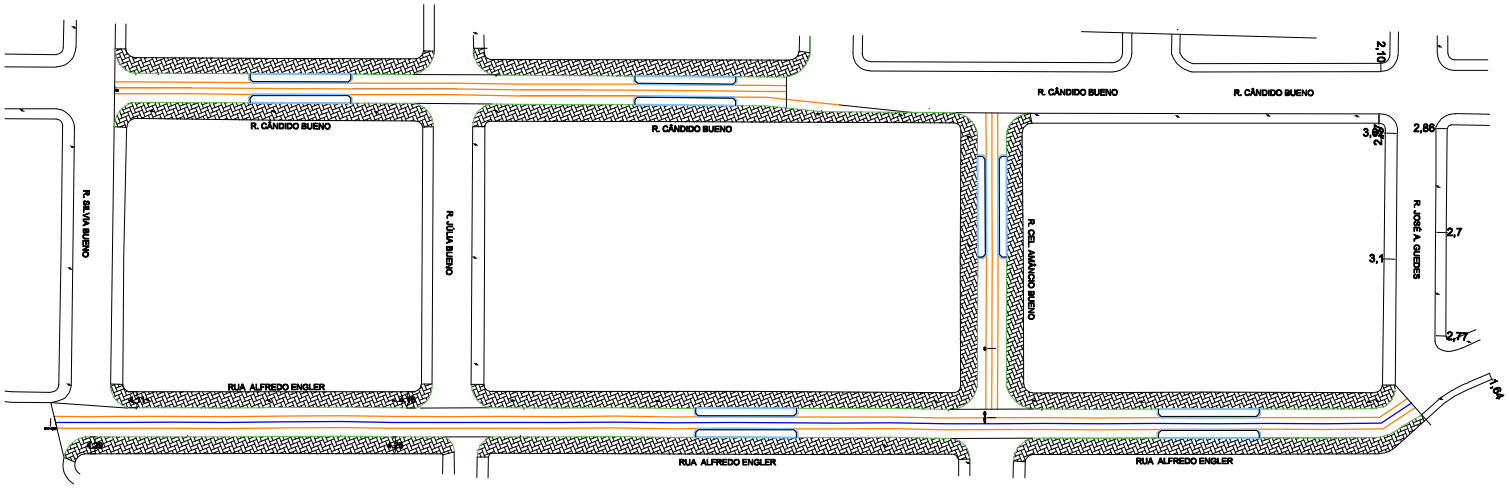

À CONSTRUIR

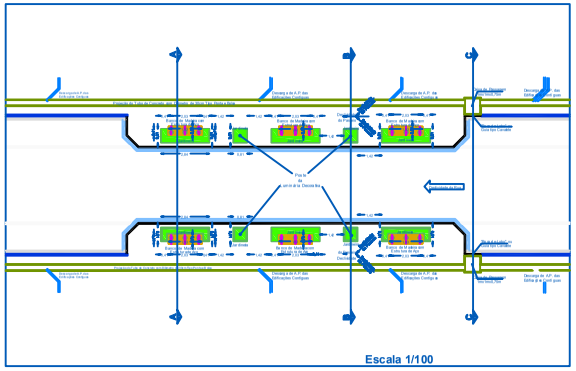

Escala 1/100

Corte CC
Escala 1/100

Corte BB
Escala 1/100

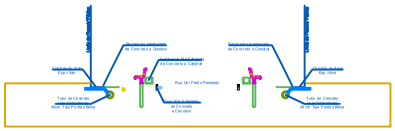

Corte AA
Escala 1/100

Legenda

- Propriedades Privadas
- Guias a construir
- Guias a demolir
- Pavimento Asfáltico a Demolir
- Passeio a Demolir/Construir
- Pavimento Asfáltico
- Vegetação/Jardineiras

Autor e Resp. Técnico

Carlos Henrique Marciano da Silva
Engenheiro Civil
CREA nº 5062885784

Proprietário/Interessado

p/ Prefeitura do Município de Jaguariúna
Márcio Gustavo Bernardes Reis
Prefeito

Obs:

SECRETARIA	DEPARTAMENTO			
Planejamento Urbano	Projetos			
ESCALA	DATA	VISTO	DESENHO	FOLHA/TOTAL
Indicadas	10/05/2024	Carlos Henrique Marciano da Silva	Bárbara Pinto Catão Miguel	1/1

Prefeitura do Município de Jaguariúna
Rua Alfredo Bueno, 1058 - Centro -Jaguariúna-SP - CEP 13820-000-Fone: (019) 3867 8100-Fax (019) 3867 8666

ASSUNTO: *Projeto de Reforma de Calçada*
Centro - Jaguariúna

ARQUIVO:

FORMATO A1 – INTERNO: 806 x 574 mm.
EXTERNO: 841 x 594 mm.
MATRIZ: A1.DWG