PLANTA BAIXA

ESCALA 1:1.000

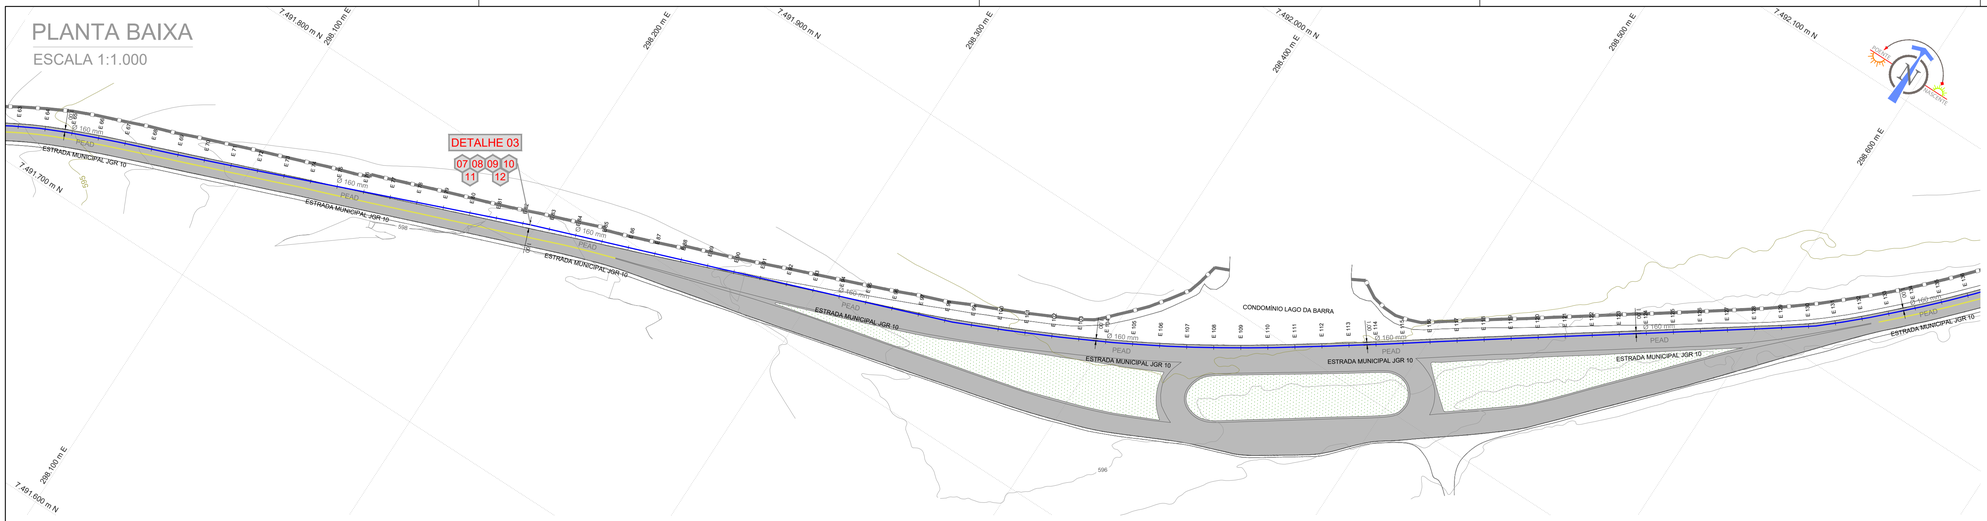

PERFIL LONGITUDINAL

ESCALA V: 1:100 H: 1:1.000

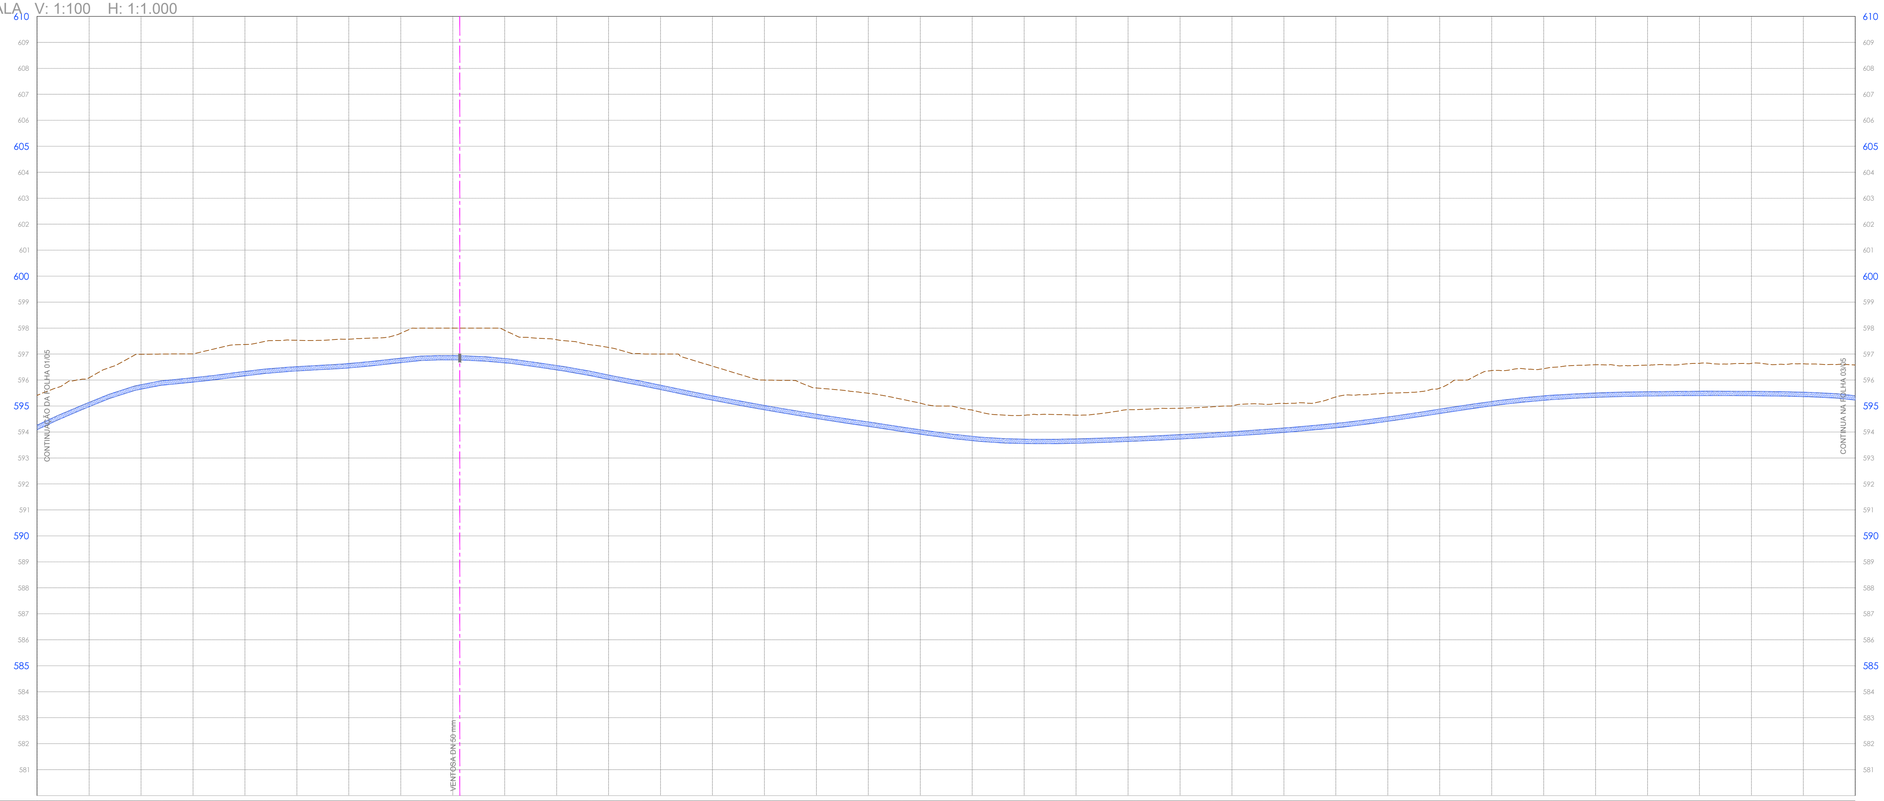

| Estacas | 0|0 | 0|20 | 0|40 | 0|60 | 0|80 | 0|100 | 0|120 | 0|140 | 0|160 | 0|180 | 0|200 | 0|220 | 0|240 | 0|260 | 0|280 | 0|300 | 0|320 | 0|340 | 0|360 | 0|380 |