PLANTA BAIXA

ESCALA 1:1.000

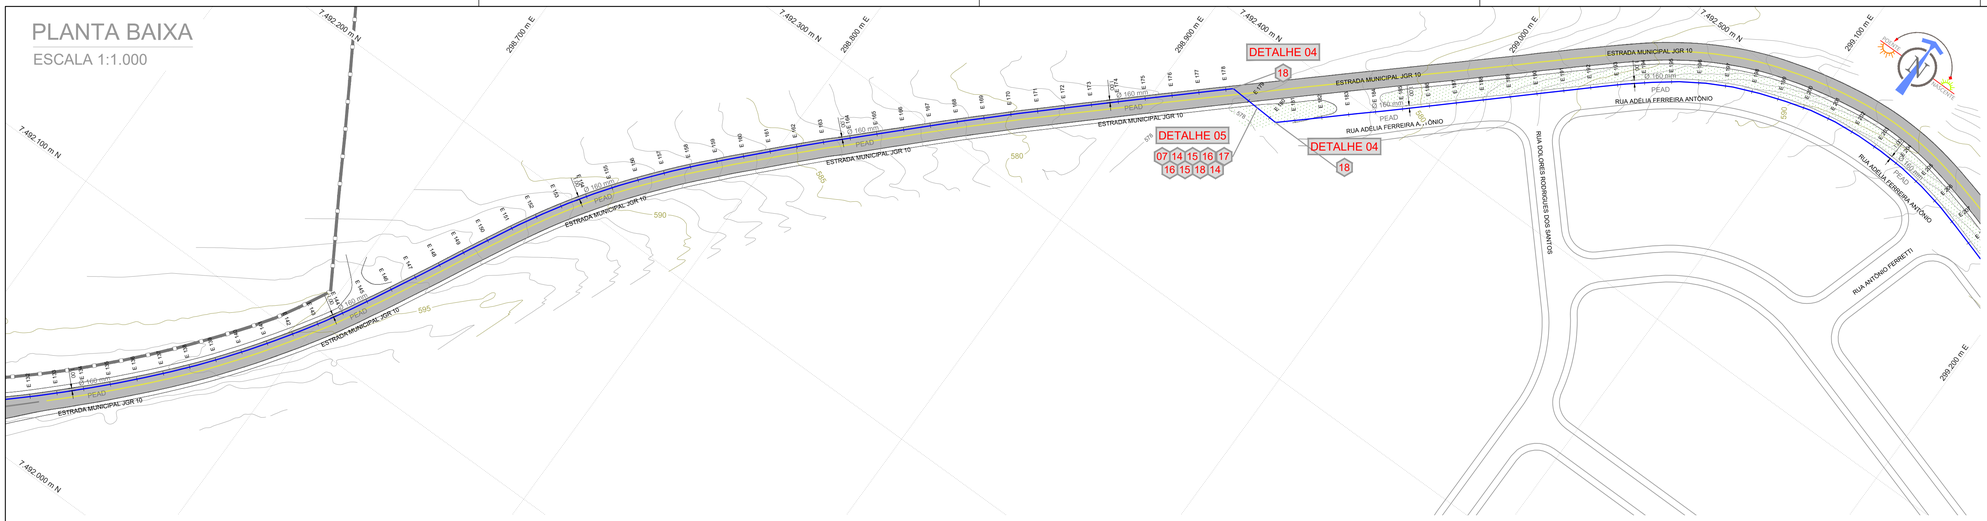

PERFIL LONGITUDINAL

ESCALA V: 1:100 H: 1:1.000

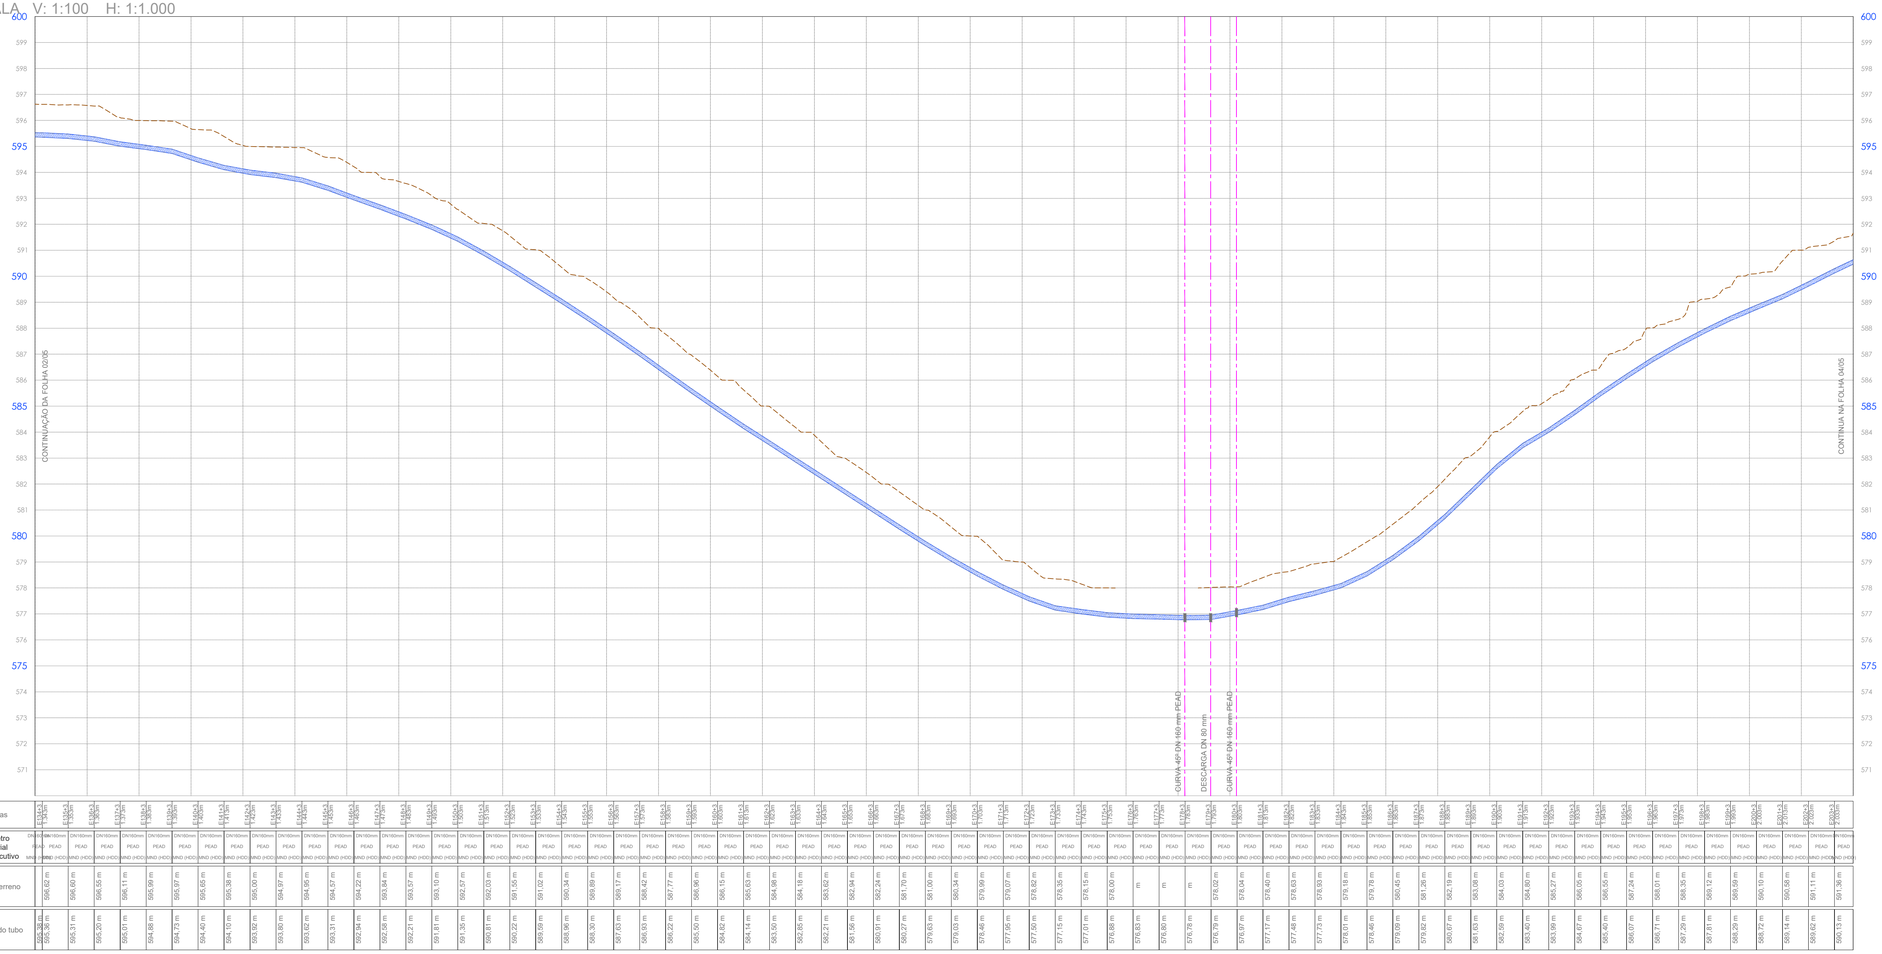

ARTICULAÇÃO DAS FOLHAS

SEM ESCALA

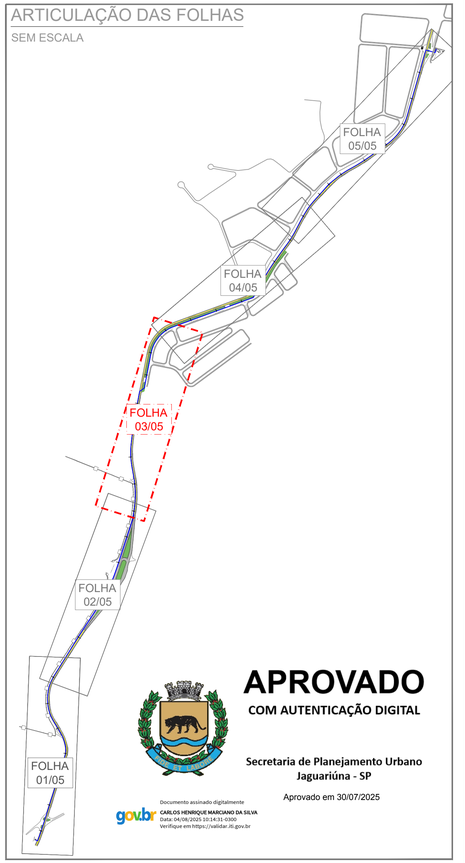

APROVADO

COM AUTENTICAÇÃO DIGITAL

Secretaria de Planejamento Urbano
Jaguariúna - SP

Aprovado em 30/07/2025

Documento assinado digitalmente
gov.br **CARLOS HENRIQUE MARCIANO DA SILVA**
Data: 04/08/2025 10:14:31-0300
Verifique em https://validar.iti.gov.br

DETALHE 05 - DESCARGA

SEM ESCALA

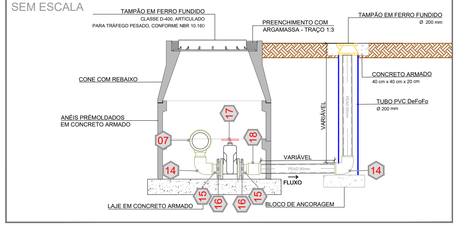

DETALHE 04 - CURVA 45º

SEM ESCALA

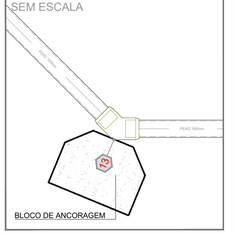

Documento assinado digitalmente
gov.br **ANDERSON ASSIS NOGUEIRA**
Data: 04/08/2025 16:42:54-0300
Verifique em https://validar.iti.gov.br

Documento assinado digitalmente
gov.br **THIAGO FURLAN PENATTI**
Data: 04/08/2025 17:11:27-0300
Verifique em https://validar.iti.gov.br

A2N engenharia & soluções sustentáveis
www.a2nengenharia.com.br
a2nengenharia@gmail.com
19. 9 9215 2491

RESP. TÉCNICO
ANDERSON ASSIS NOGUEIRA

SOLICITANTE
PREFEITURA MUNICIPAL DE JAGUARIÚNA

PROJETO
PROJETO EXECUTIVO DA ADUTORA ANA HELENA
PLANTA BAIXA E PERFIL

ESCALA	DATA	FOLHA
INDICADAS	JUN / 2025	03/05

CREA/SP	ART
5063685287	2620250224846