PLANTA BAIXA

ESCALA 1:1.000

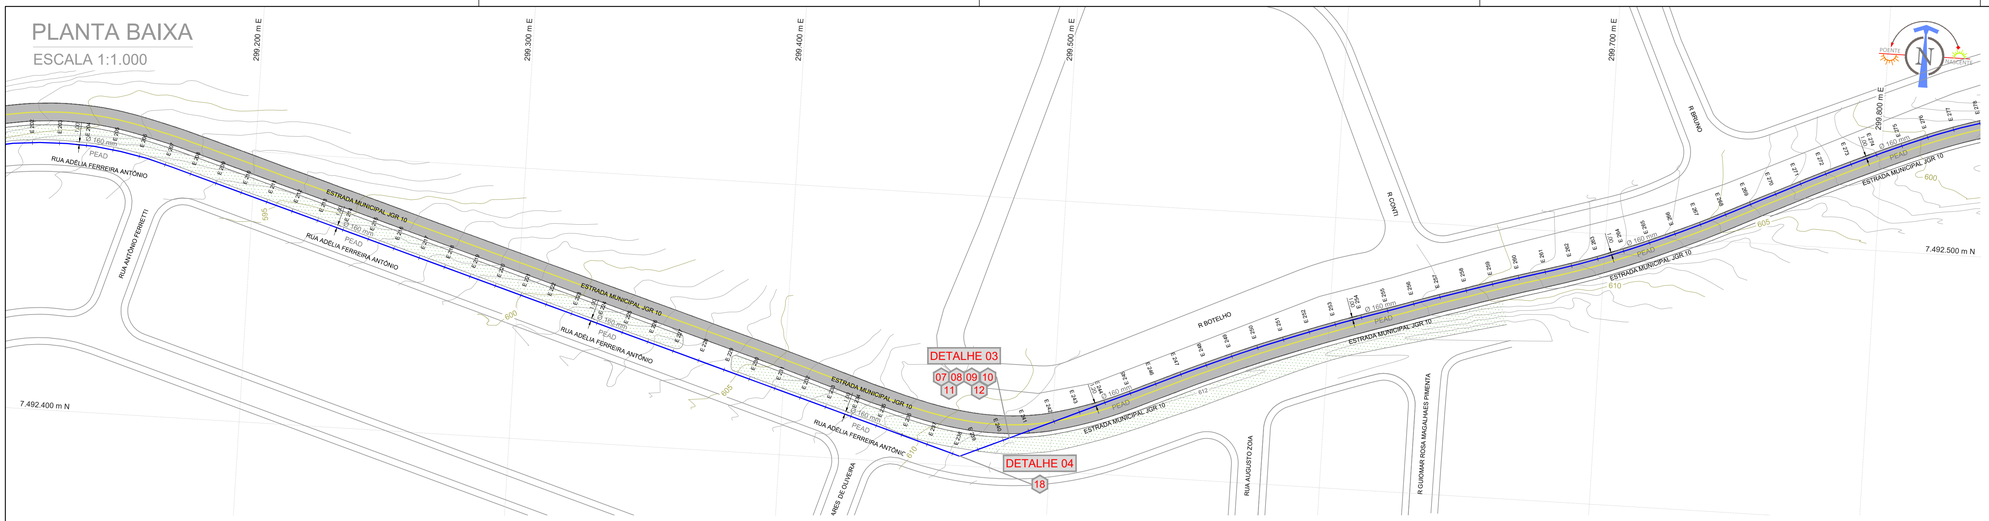

ARTICULAÇÃO DAS FOLHAS

SEM ESCALA

PERFIL LONGITUDINAL

ESCALA V: 1:100 H: 1:1.000

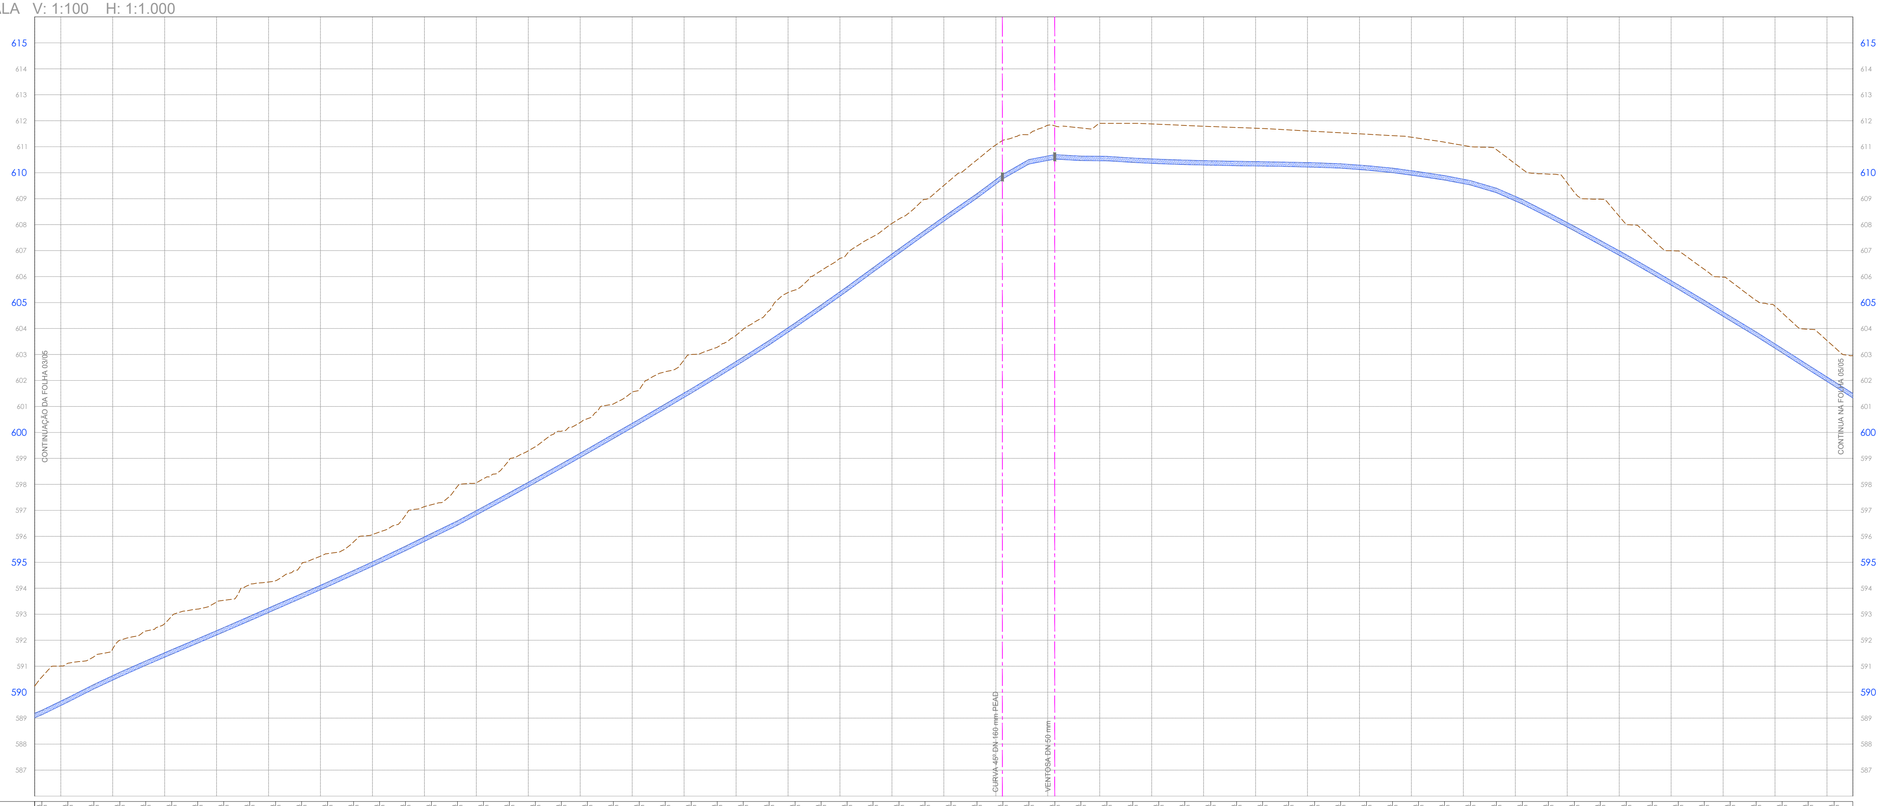

| Estacas | 0+0,0 m 270,0 m | 0+0,0 m 280,0 m | 0+0,0 m 290,0 m | 0+0,0 m 300,0 m | 0+0,0 m 310,0 m | 0+0,0 m 320,0 m | 0+0,0 m 330,0 m | 0+0,0 m 340,0 m | 0+0,0 m