PLANTA BAIXA

ESCALA 1:1.000

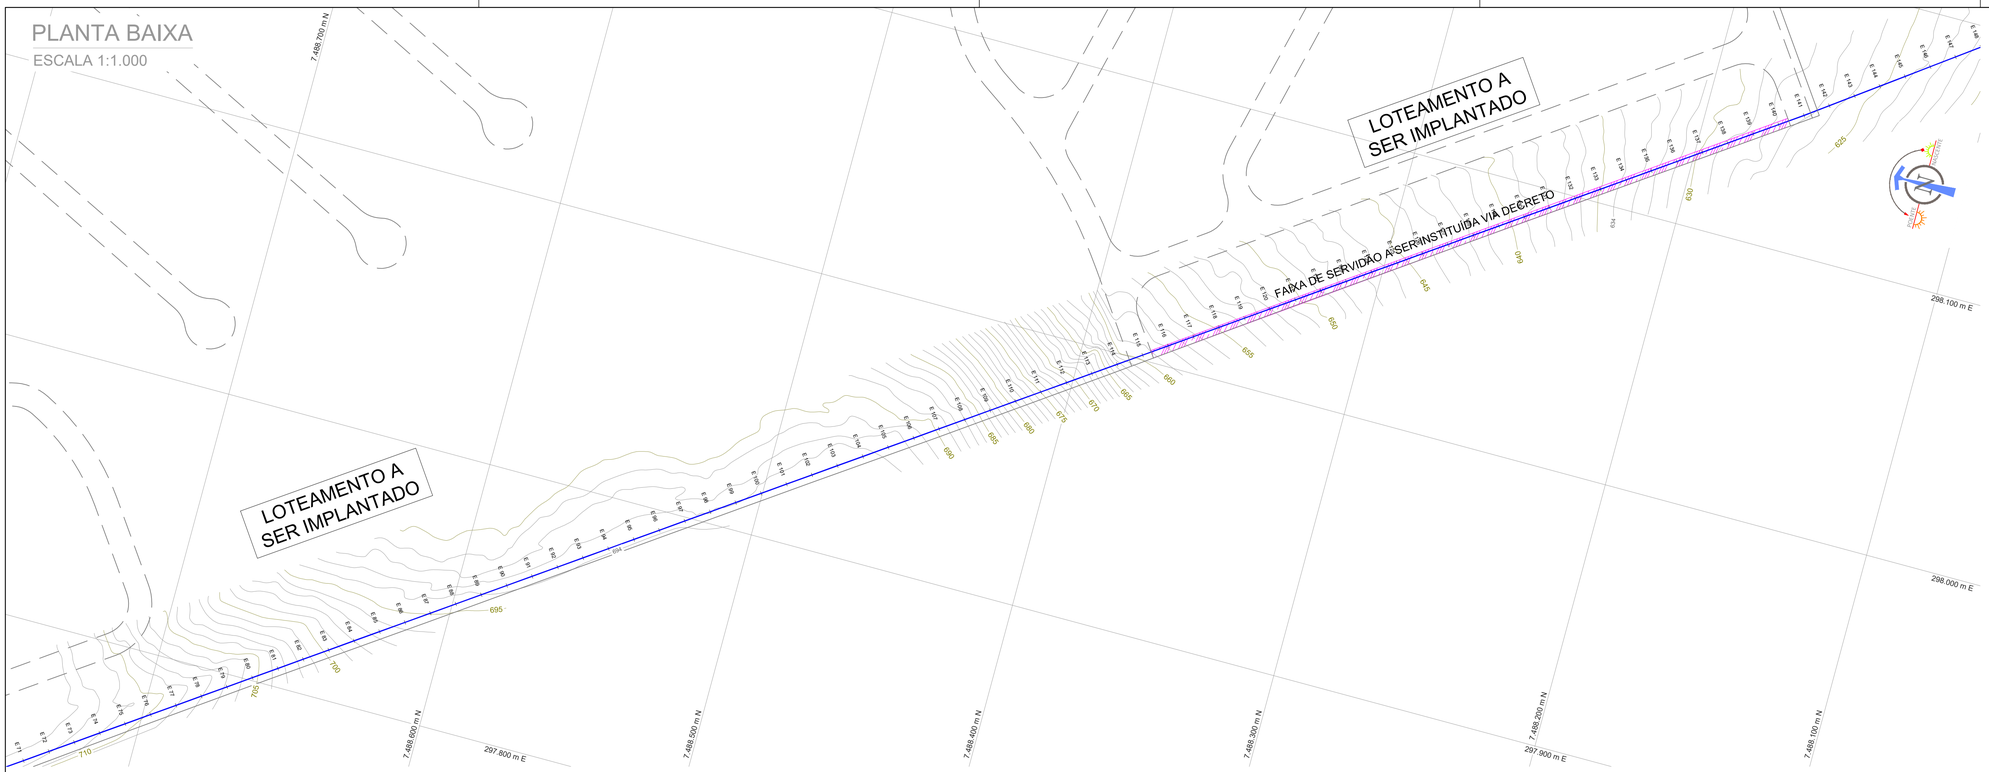

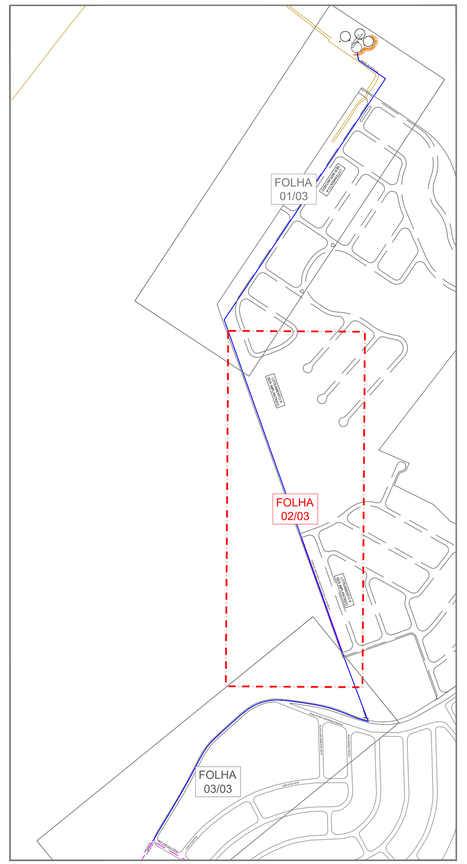

PERFIL LONGITUDINAL

ESCALA V: 1:100 H: 1:1.000

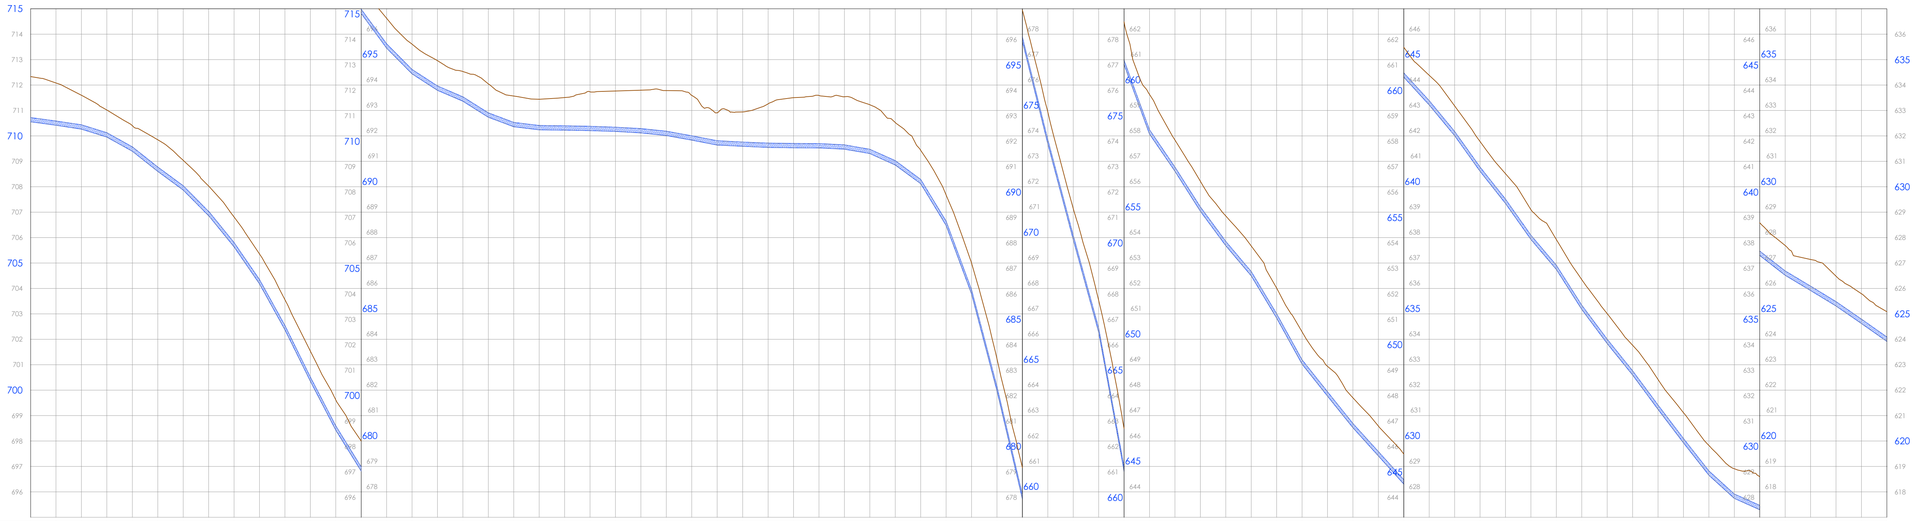

| Estacas | E71+12,00 710m | E72+0,00 720m | E72+12,00 732m | E73+0,00 740m | E73+12,00 752m | E74+0,00 760m | E74+12,00 772m | E75+0,00 780m | E75+12,00 792m | E76+0,00 800m | E76+12,00 812m | E77+0,00 820m | E77+12,00 832m |