PLANTA BAIXA

ESCALA 1:1.000

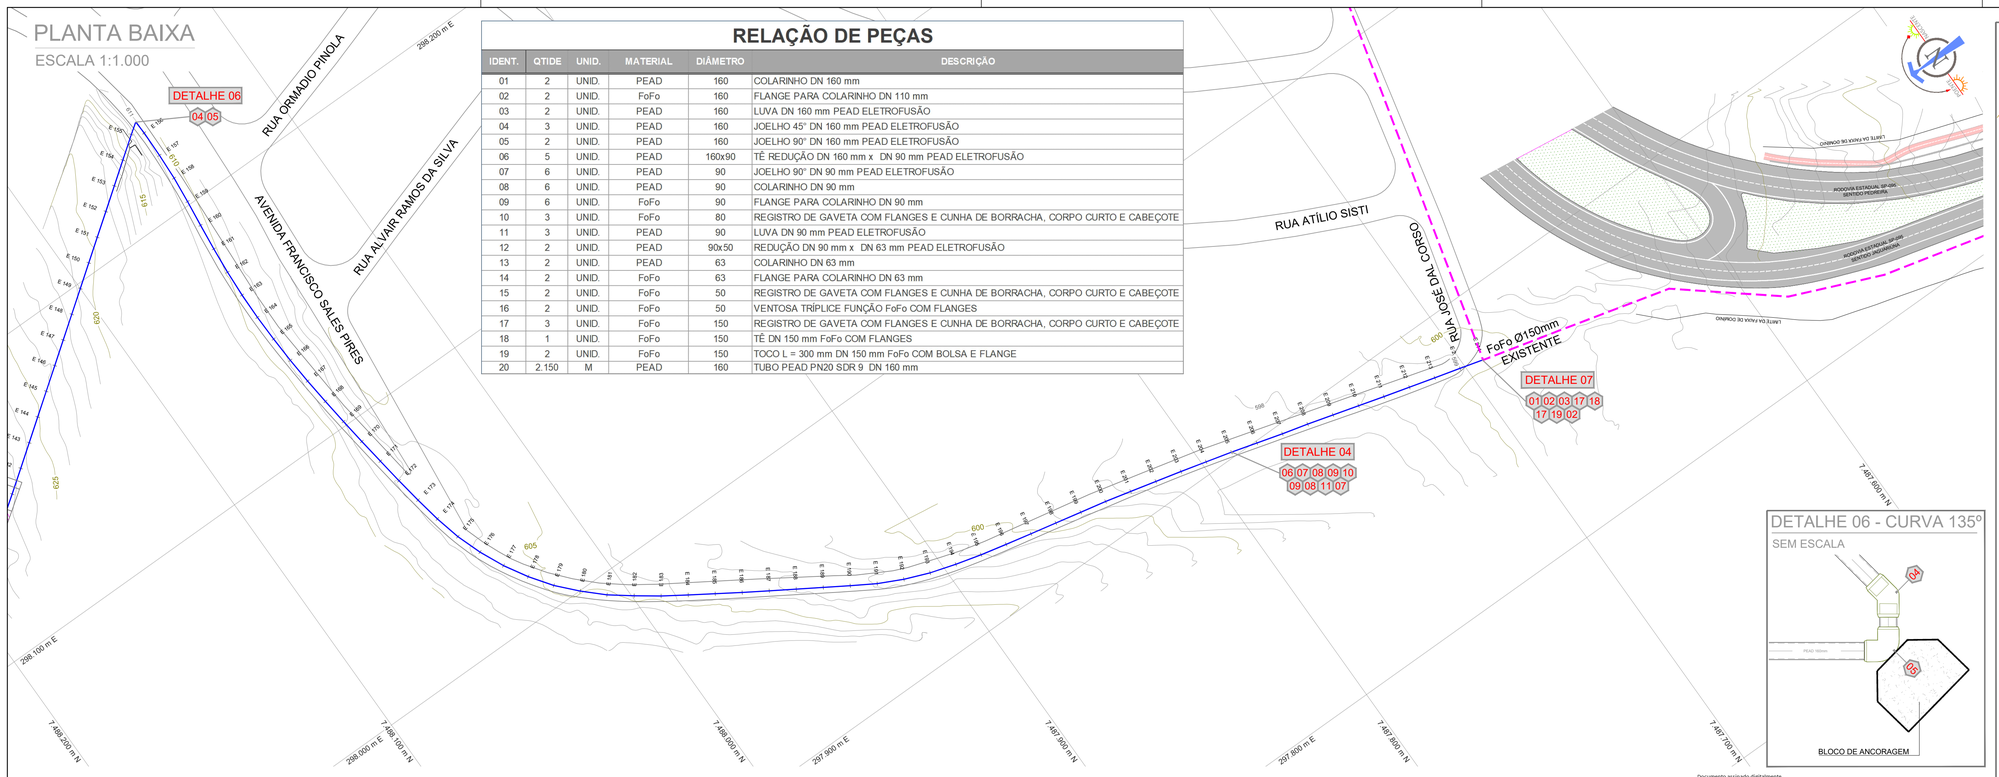

RELAÇÃO DE PEÇAS

IDENT.	QTIDE	UNID.	MATERIAL	DIÂMETRO	DESCRIÇÃO
01	2	UNID.	PEAD	160	COLARINHO DN 160 mm
02	2	UNID.	FoFo	160	FLANGE PARA COLARINHO DN 110 mm
03	2	UNID.	PEAD	160	LUVA DN 160 mm PEAD ELETROFUSÃO
04	3	UNID.	PEAD	160	JOELHO 45° DN 160 mm PEAD ELETROFUSÃO
05	2	UNID.	PEAD	160	JOELHO 90° DN 160 mm PEAD ELETROFUSÃO
06	5	UNID.	PEAD	160x90	TÊ REDUÇÃO DN 160 mm x DN 90 mm PEAD ELETROFUSÃO
07	6	UNID.	PEAD	90	JOELHO 90° DN 90 mm PEAD ELETROFUSÃO
08	6	UNID.	PEAD	90	COLARINHO DN 90 mm
09	6	UNID.	FoFo	90	FLANGE PARA COLARINHO DN 90 mm
10	3	UNID.	FoFo	80	REGISTRO DE GAVETA COM FLANGES E CUNHA DE BORRACHA, CORPO CURTO E CABEÇOTE
11	3	UNID.	PEAD	90	LUVA DN 90 mm PEAD ELETROFUSÃO
12	2	UNID.	PEAD	90x50	REDUÇÃO DN 90 mm x DN 63 mm PEAD ELETROFUSÃO
13	2	UNID.	PEAD	63	COLARINHO DN 63 mm
14	2	UNID.	FoFo	63	FLANGE PARA COLARINHO DN 63 mm
15	2	UNID.	FoFo	50	REGISTRO DE GAVETA COM FLANGES E CUNHA DE BORRACHA, CORPO CURTO E CABEÇOTE
16	2	UNID.	FoFo	50	VENTOSA TRÍPLICE FUNÇÃO FoFo COM FLANGES
17	3	UNID.	FoFo	150	REGISTRO DE GAVETA COM FLANGES E CUNHA DE BORRACHA, CORPO CURTO E CABEÇOTE
18	1	UNID.	FoFo	150	TÊ DN 150 mm FoFo COM FLANGES
19	2	UNID.	FoFo	150	TOCO L = 300 mm DN 150 mm FoFo COM BOLSA E FLANGE
20	2.150	M	PEAD	160	TUBO PEAD PN20 SDR 9 DN 160 mm

DETALHE 06 - CURVA 135°

SEM ESCALA

Documento assinado digitalmente
ANDERSON ASSIS NOGUEIRA
Data: 04/08/2025 17:05:41-0300
Verifique em https://validar.iti.gov.br

Documento assinado digitalmente
THIAGO FURLAN PENATTI
Data: 04/08/2025 17:23:04-0300
Verifique em https://validar.iti.gov.br

APROVADO

COM AUTENTICAÇÃO DIGITAL

Secretaria de Planejamento Urbano
Jaguariúna - SP

Aprovado em 30/07/2025

Documento assinado digitalmente
CARLOS HENRIQUE MARCIANO DA SILVA
Data: 04/08/2025 10:20:21-0300
Verifique em https://validar.iti.gov.br

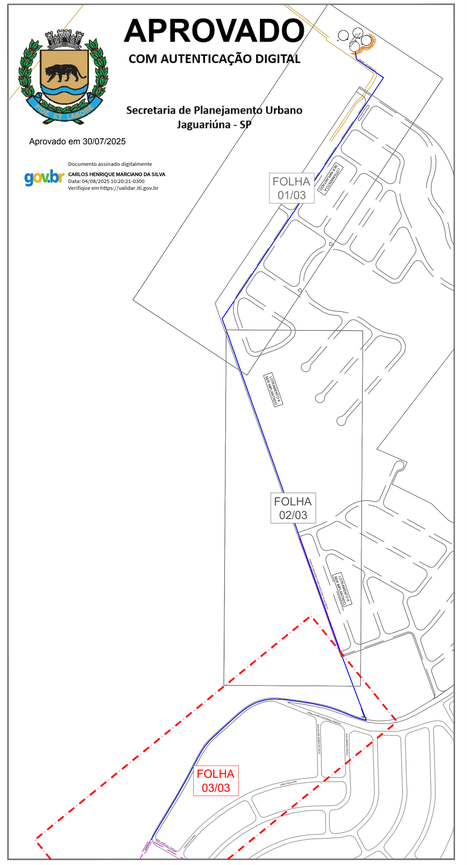

PERFIL LONGITUDINAL

ESCALA V: 1:100 H: 1:1.000

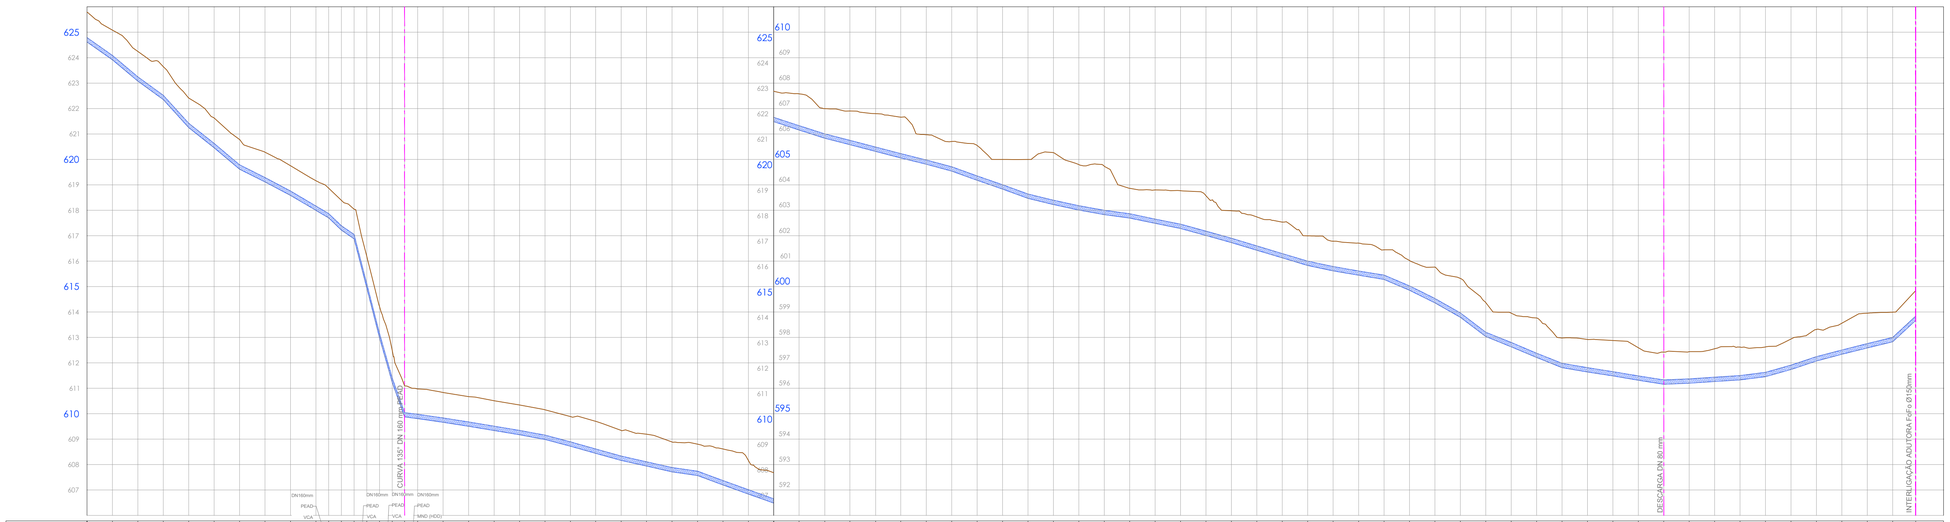

| Estacas | E141+0 17.480 | E142+0 17.500 | E143+0 17.520 | E215+0 18.960 |
|---|---|---|---|---|---