PLANTA BAIXA

ESCALA 1:1.000

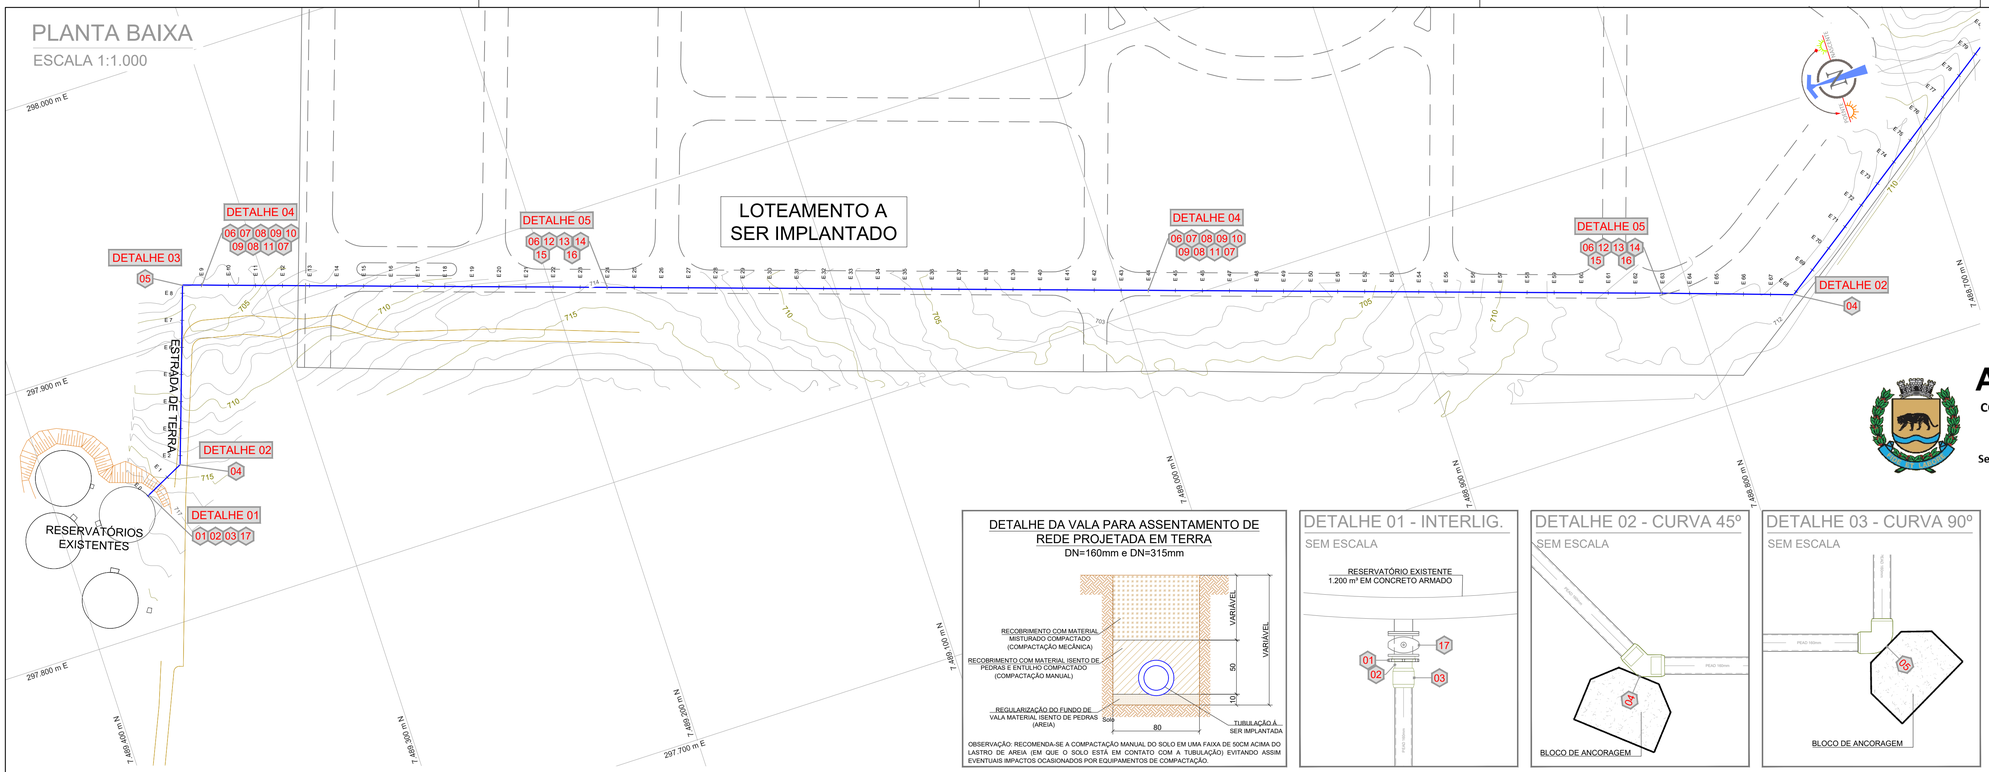

DETALHE DA VALA PARA ASSENTAMENTO DE REDE PROJETADA EM TERRA

DN=160mm e DN=315mm

OBSERVAÇÃO: RECOMENDA-SE A COMPACTAÇÃO MANUAL DO SOLO EM UMA FAIXA DE 50CM ACIMA DO LASTRO DE AREIA (EM QUE O SOLO ESTÁ EM CONTATO COM A TUBULAÇÃO) EVITANDO ASSIM EVENTUAIS IMPACTOS OCASIONADOS POR EQUIPAMENTOS DE COMPACTAÇÃO.

DETALHE 01 - INTERLIG.

SEM ESCALA

DETALHE 02 - CURVA 45º

SEM ESCALA

DETALHE 03 - CURVA 90º

SEM ESCALA

Documento assinado digitalmente
gov.br ANDERSON ASSIS NOGUEIRA
Data: 04/08/2025 17:05:41-0300
Verifique em https://validar.iti.gov.br

Documento assinado digitalmente
gov.br THIAGO FURLAN PENATTI
Data: 04/08/2025 17:23:04-0300
Verifique em https://validar.iti.gov.br

ARTICULAÇÃO DAS FOLHAS

SEM ESCALA

Aprovado em 30/07/2025

APROVADO

COM AUTENTICAÇÃO DIGITAL

Secretaria de Planejamento Urbano
Jaguariúna - SP

Documento assinado digitalmente
gov.br CARLOS HENRIQUE MARCIANO DA SILVA
Data: 04/08/2025 10:20:03-0300
Verifique em https://validar.iti.gov.br

DETALHE 04 - DESCARGA

SEM ESCALA

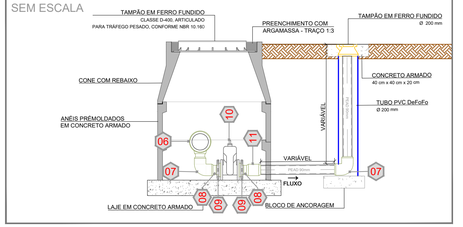

DETALHE 05 - VENTOSA

SEM ESCALA

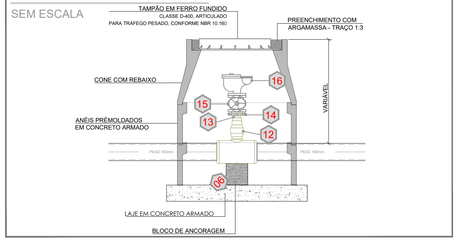

PERFIL LONGITUDINAL

ESCALA V: 1:100 H: 1:1.000

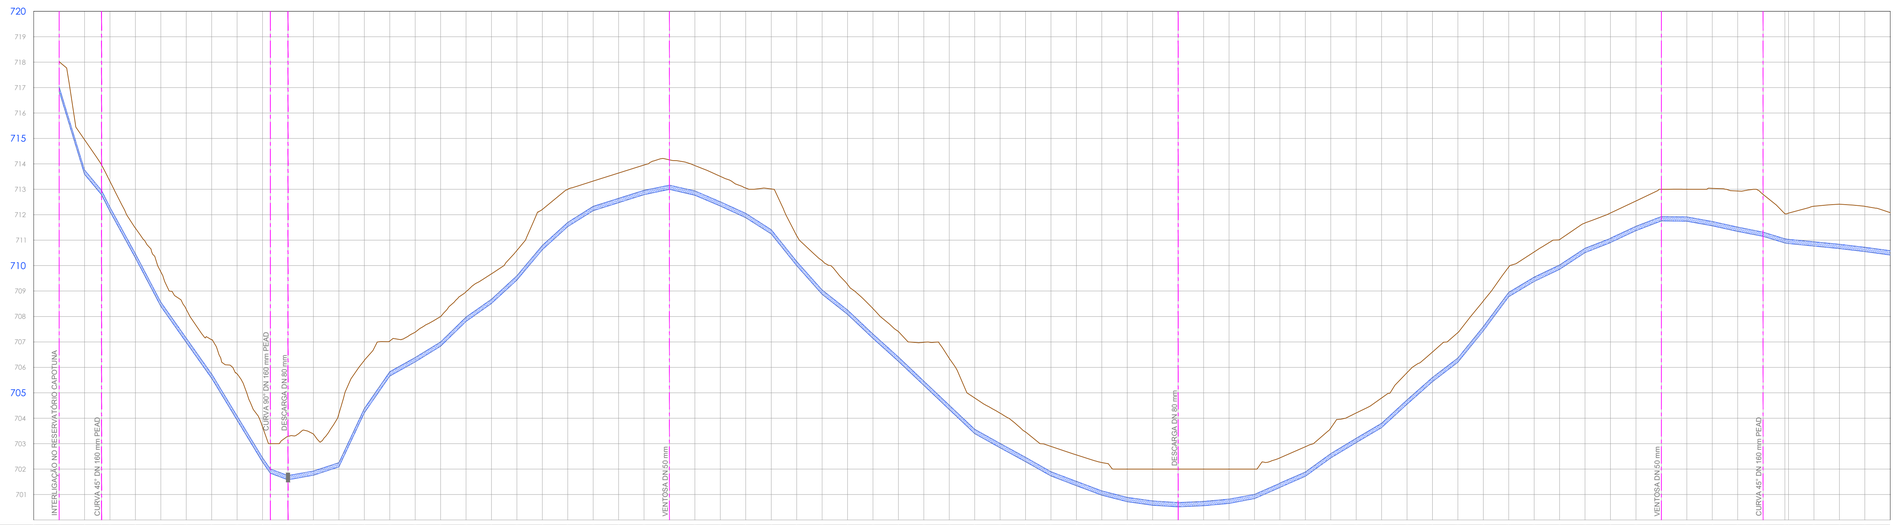

| Estacas | 0+0 | 0+10 | 0+17,37 | 0+20 | 0+30 | 0+40 | 0+50 | 0+60 | 0+70 | 0+80 | 0+90 | 0+100 | 1+0 | 1+10 | 1+20 | 1+30 | 1+40 | 1+50 | 1+60 | 1+70 | 1+80 | 1+90 | 2+0 | 2+10 | 2+20 | 2+30 | 2+40 | 2+50 | 2+60 | 2+70 | 2+80 | 2+90 | 3+0 | 3+10 | 3+20 | 3+30 | 3+40 | 3+50 | 3+60 | 3+70 | 3+80 | 3+90 | 4+0 | 4+10 | 4+20 | 4+30 | 4+40 | 4+50 | 4+60 | 4+70 | 4+80 | 4+90 | 5+0 | 5+10 | 5+20 | 5+30 | 5+40 | 5+50 | 5+60 | 5+70 | 5+80 | 5+90 | 6+0 | 6+10 | 6+20 | 6+30 | 6+40 | 6+50 | 6+60 | 6+70 | 6+80 | 6+90 | 7+0 | 7+10 | 7+20 | 7+30 | 7+40 | 7+50 | 7+60 | 7+70 |
|---|---|---