PLANTA BAIXA

ESCALA 1:1.000

CASA DE BOMBAS EXISTENTE CAPTAÇÃO POR BARRILETE

7.487.300 m N

KM 69+047
7.487.323 m N
297.580 m E

KM 69+162
7.487.367 m N
297.477 m E

KM 69+182
7.487.341 m N
297.476 m E

KM 69+162
7.487.586 m N
297.477 m E

7.487.400 m N

POÇO DE DESEMBOQUE

POÇO DE EMBOQUE
PREVER EXECUÇÃO DE POÇO DE VISITA ANTES DO REATERRO DO POÇO

TRECHO COM OCUPAÇÃO LONGITUDINAL
EXT.=115 m
Ø 315 mm

TRECHO COM OCUPAÇÃO EM FAIXA NON AEDIFICANDI
EXT. : 760 m
Ø 315 mm

DETALHE 01
01 02 03

DETALHE 02
03 04 03

DETALHE 03
03 05 03 06
07 08 09 10

DETALHE 04
03 05 03 11 12 13
14 13 12 15 11

297.600 m E
297.500 m E
297.400 m E
297.300 m E
297.200 m E
297.100 m E
297.000 m E

RODOVIA ESTADUAL SP-095 SENTIDO PEDREIRA

RODOVIA ESTADUAL SP-095 SENTIDO JAGUARIÚNA

LIMITE DA FAIXA DE DOMÍNIO DA RODOVIA

DETALHE 01 - INTELIG.

SEM ESCALA

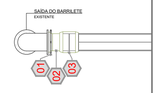

DETALHE 02 - CURVA 90º

SEM ESCALA

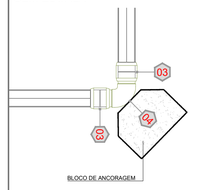

ARTICULAÇÃO DAS FOLHAS

SEM ESCALA

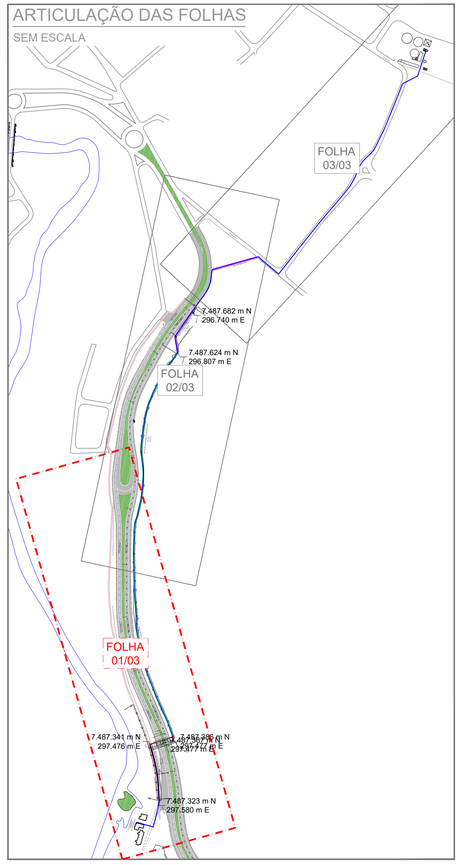

TRAVESSIA SOB A RODOVIA

SEM ESCALA

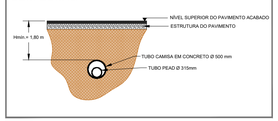

PERFIL LONGITUDINAL

ESCALA V: 1:100 H: 1:1.000

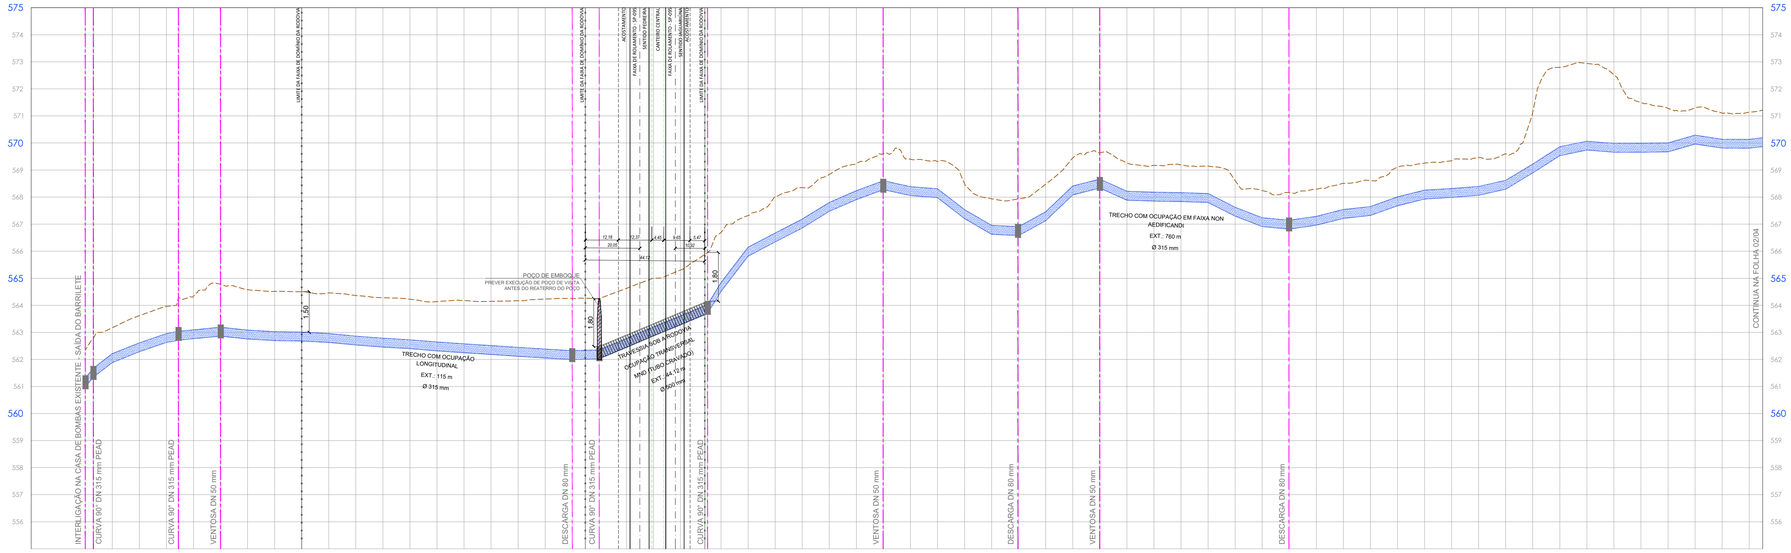

Estacas	0+0 0m	0+20 20m	0+40 40m	0+60 60m	0+80 80m	1+00 100m	1+20 120m	1+40 140m	1+60 160m	1+80 180m	2+00 200m	2+20 220m	2+40 240m	2+60 260m	2+80 280m	3+00 300m	3+20 320m	3+40 340m	3+60 360m	3+80 380m	4+00 400m	4+20 420m	4+40 440m	4+60 460m	4+80 480m	5+00 500m	5+20 520m	5+40 540m	5+60 560m	5+80 580m	6+00 600m	6+20 620m	6+40 640m	6+60 660m	6+80 680m	7+00 700m	7+20 720m	7+40 740m	7+60 760m	7+80 780m	8+00 800m	8+20 820m	8+40 840m	8+60 860m	8+80 880m	9+00 900m	9+20 920m	9+40 940m	9+60 960m	9+80 980m	10+0 1000	10+2 1020	10+4 1040	10+6 1060	10+8 1080	11+0 1100	11+2 1120
Diâmetro Material Mét. Executivo	DN315mm PEAD VCA	DN315mm PEAD VCA	DN315mm PEAD VCA