PLANTA BAIXA

ESCALA 1:1.000

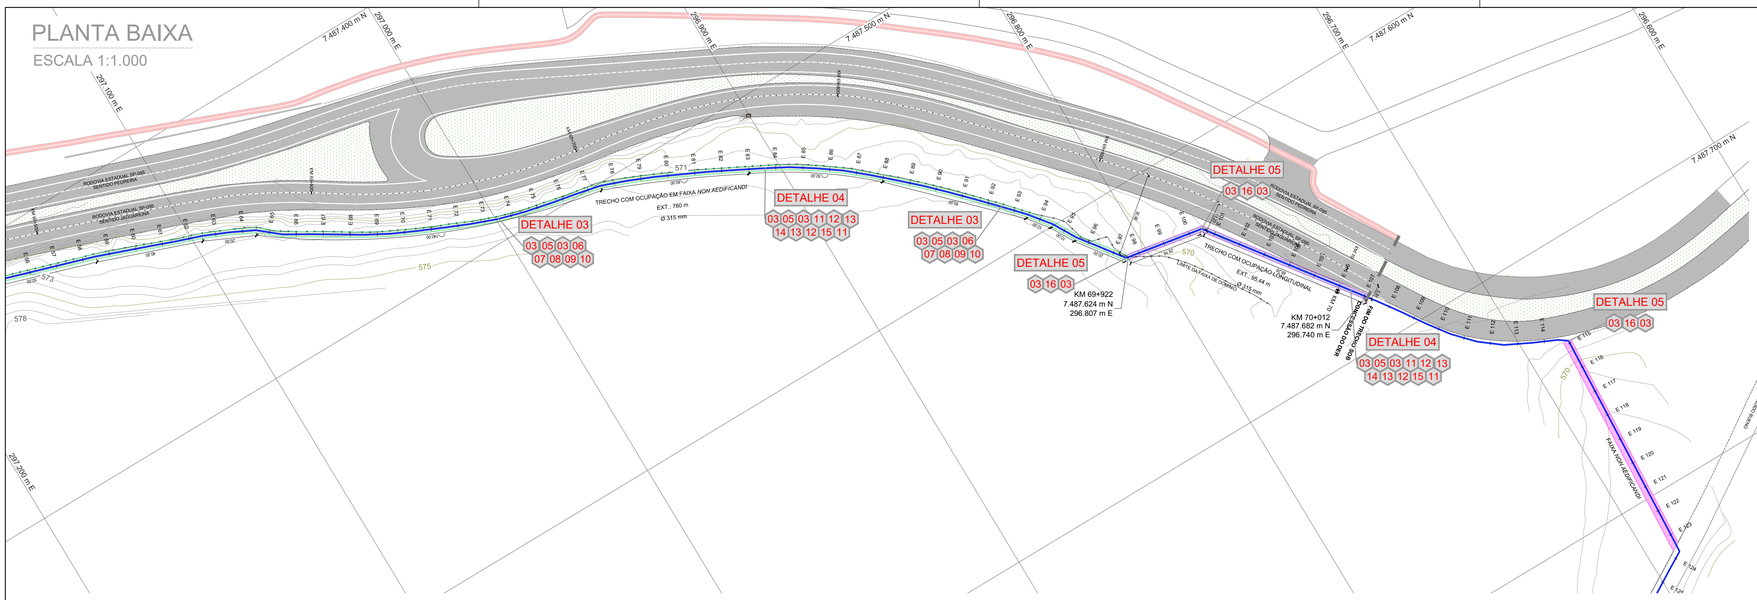

DETALHE 05 - CURVA 45º

SEM ESCALA

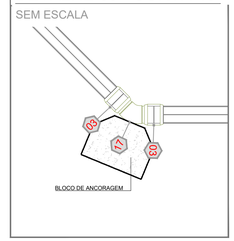

ARTICULAÇÃO DAS FOLHAS

SEM ESCALA

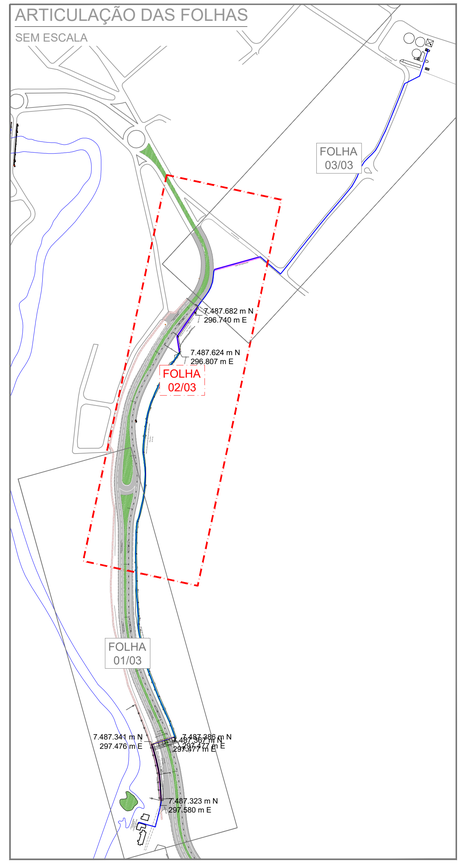

PERFIL LONGITUDINAL

ESCALA V: 1:100 H: 1:1.000

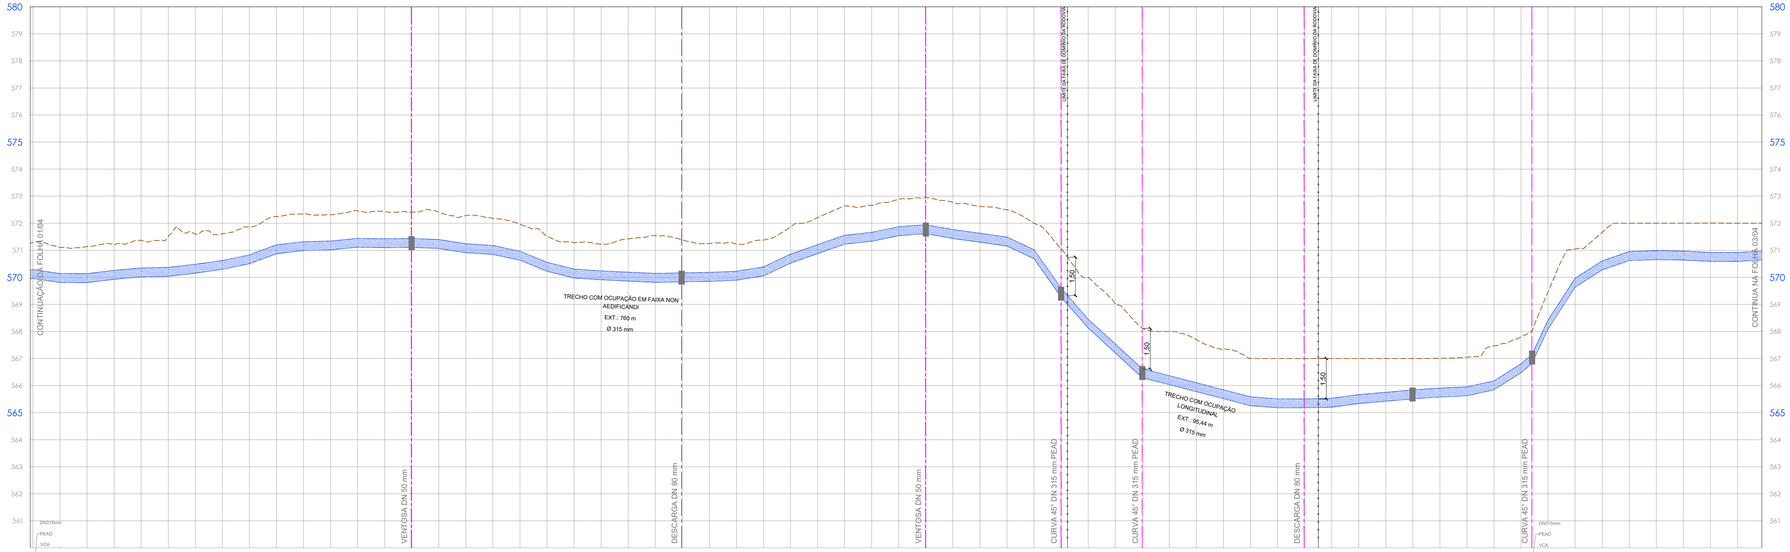

| | | |